




SEZIONE A-A
SEZIONE TRASVERSALE
Scala 1:25

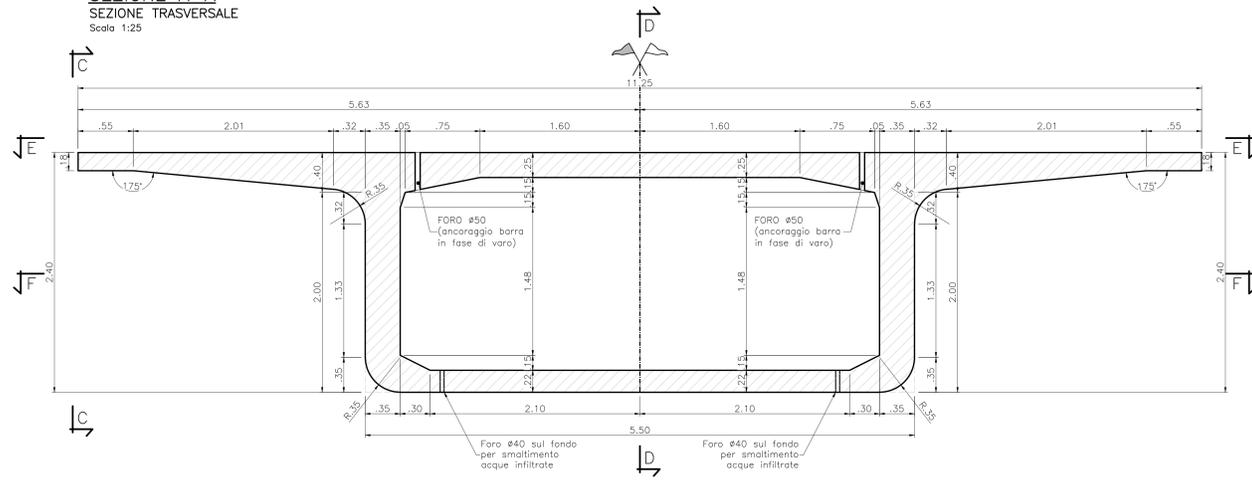

VISTA C-C
VISTA LATERALE
Scala 1:25

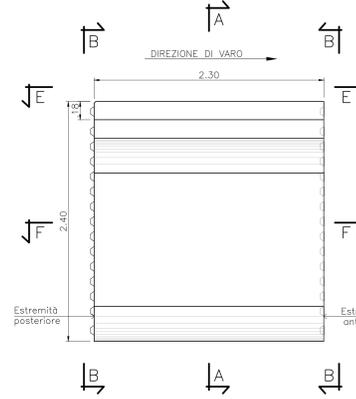


SEZIONE D-D
IN ASSE CONCIO
Scala 1:25

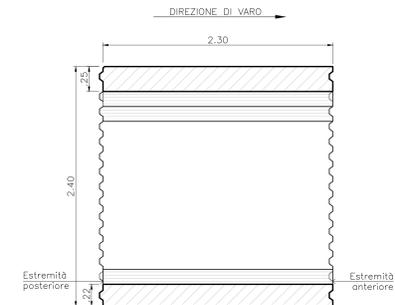


NOTE
- LE CHIAVI DI TAGLIO RAPPRESENTATE NEL DETTAGLIO SONO QUELLE DELL'ESTREMITÀ POSTERIORE DEL CONCIO ("MASCHIO"), NELL'ESTREMITÀ ANTERIORE LE STESSO HANNO LA CONCAVITÀ INVERTITA E SONO, QUINDI, RIVOLTE VERSO L'INTERNO DEL CONCIO ("FEMMINA").
- (*) INCASSO PER GUARNIZIONE DI MALTA EPOSSIDICA.


VISTA B-B
ESTREMITÀ POSTERIORE
Scala 1:25

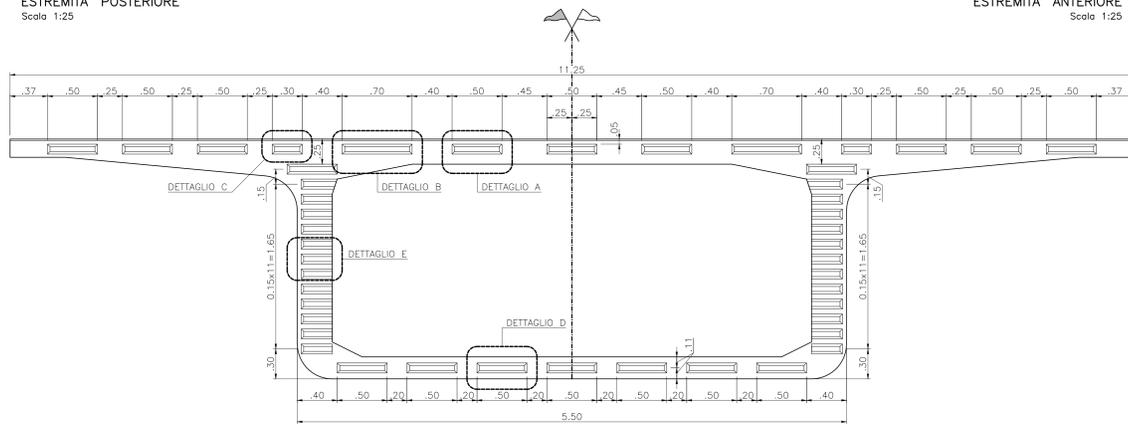


VISTA B-B
ESTREMITÀ ANTERIORE
Scala 1:25

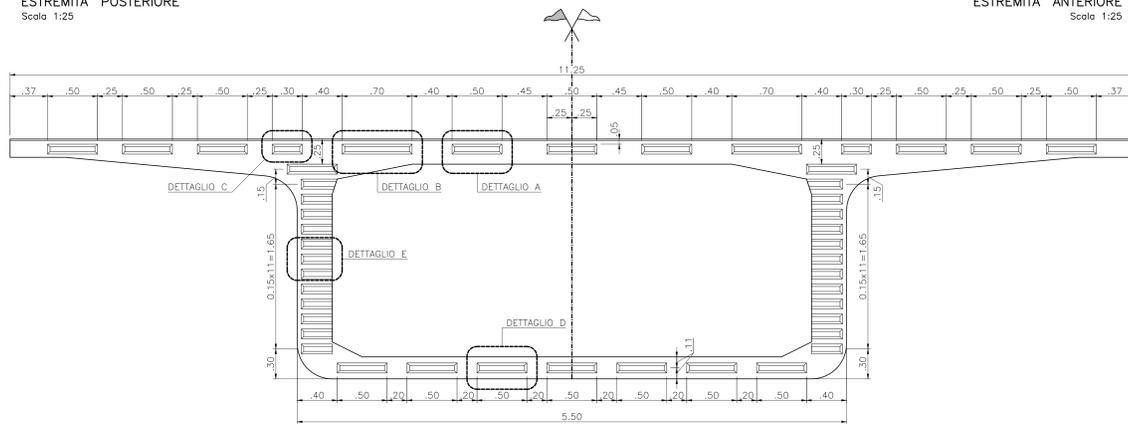


VISTA E-E
VISTA DALL'ALTO
Scala 1:25

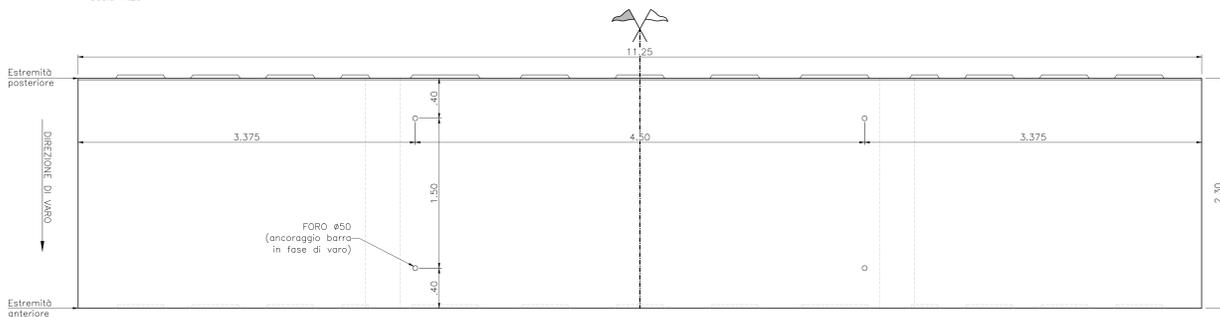

SEZIONE F-F
SEZIONE INTERNA
Scala 1:25

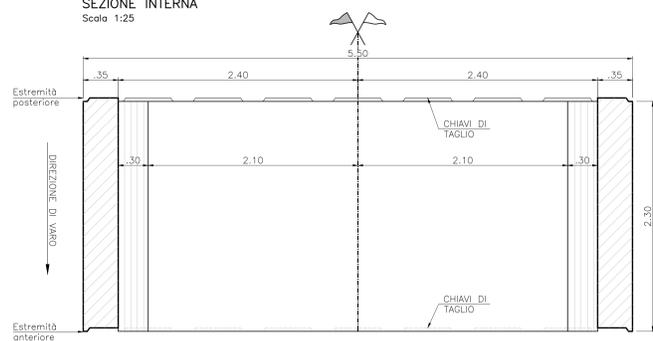

CHIAVI DI TAGLIO
Scala 1:5 - Misure in mm

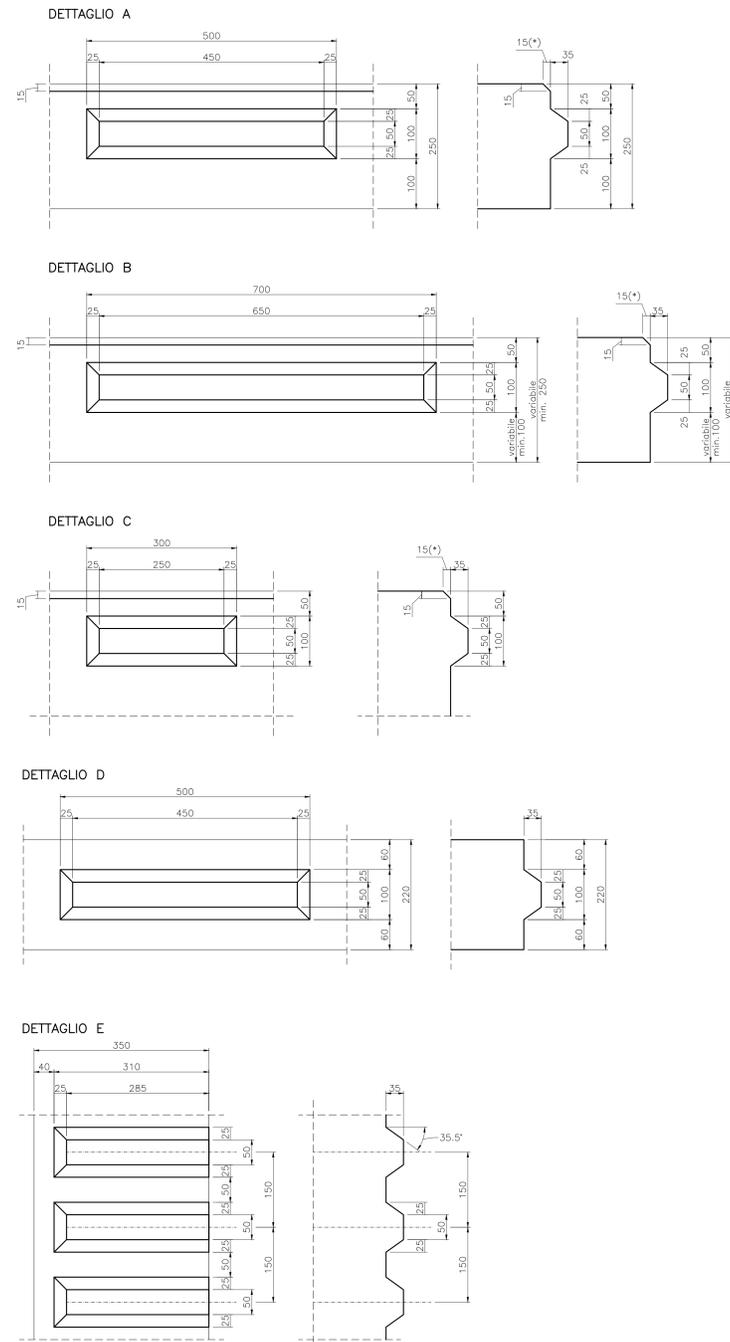

Sanas GRUPPO FS ITALIANE **90** Direzione Progettazione e Realizzazione Lavori

S.S. 398 "Via Val di Cornia"
Bretella di collegamento tra l'Autostrada Tirrenica A12 e il Porto di Piombino
LOTTO 1 - Svincolo di Geodetica-Gagno

PROGETTO ESECUTIVO COD. FI2

PROGETTAZIONE: **ATI SINTAGMA - GEOG - IERINA**

IL RESPONSABILE DELL'INTEGRAZIONE DELLE PRESTAZIONI SPECIALISTICHE:
Dot. Ing. Nando Granieri
Ordine degli Ingegneri della Prov. di Perugia n° A351

IL GRUPPO DI PROGETTAZIONE:
MANDATARIO: **Sintagma** **GEOTECNICA** **ICARIA**
Processo di ingegneria

IL PROGETTISTA:
Dot. Ing. Luca Nani
Dot. Arch. N. Granieri
Dot. Arch. A. Braschi
Dot. Ing. F. Zanardi
Dot. Ing. C. Sestini
Dot. Ing. E. Sestini
Dot. Ing. L. Dielli
Dot. Ing. F. Pampaloni
Dot. Arch. F. Berti

IL GEOLOGO:
Dot. Geol. Giorgio Carughini
Ordine dei Geologi della Regione Umbria n°108

IL RUP:
Dot. Ing. Antonio Scalmandre

IL COORDINATORE PER LA SICUREZZA IN FASE DI PROGETTAZIONE:
Dot. Ing. Filippo Frattolero
Ordine degli Ingegneri della Prov. di Perugia n° A3373

PROTOCOLLO DATA MARZO 2019

OPERE D'ARTE MAGGIORI
VIADOTTO CORNIA 1 (ferrovia)
Carpenteria concio tipo A

CODICE PROGETTO	UV. PROJ.	N. PROJ.	NOME FILE	REVISIONE	SCALA:
DPF112	E	1801	T00V101STRCP14	A	1:25/1:5

REV.	DESCRIZIONE	DATA	REDATTO	VERIFICATO	APPROVATO
A	Emissione		E.Rizzi	E.Bertolotti	N.Granieri