## SEZIONE A–A
SEZIONE TRASVERSALE
Scala 1:25




## VISTA C–C
VISTA LATERALE
Scala 1:25




## SEZIONE D–D
IN ASSE CONCIO
Scala 1:25

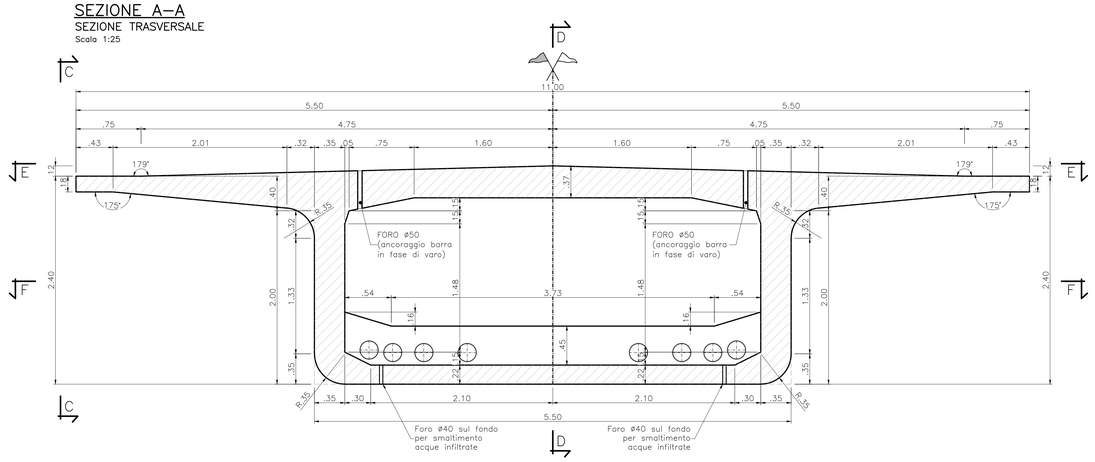


## NOTE
- LE CHIAVI DI TAGLIO RAPPRESENTATE NEL DETTAGLIO SONO QUELLE DELL'ESTREMITÀ POSTERIORE DEL CONCIO ("MASCHIO"). NELL'ESTREMITÀ ANTERIORE LE STESSE HANNO LA CONCAVITÀ INVERTITA E SONO, QUINDI, RIVOLTE VERSO L'INTERNO DEL CONCIO ("FEMMINA").
- IN CORRISPONDENZA DELL'ESTRADOSSO DELLE SEZIONI TERMINALI SONO RICAVATI INCASSI PER GUARNIZIONE DI MALTA EPOSSIDICA.

## VISTA B–B
ESTREMITÀ POSTERIORE
Scala 1:25

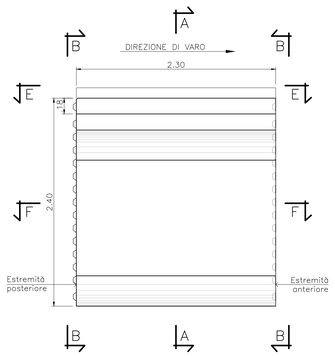


## VISTA B–B
ESTREMITÀ ANTERIORE
Scala 1:25
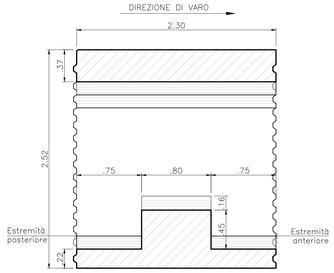
## CHIAVI DI TAGLIO
Scala 1:5 – Misure in mm




## VISTA E–E
VISTA DALL'ALTO
Scala 1:25

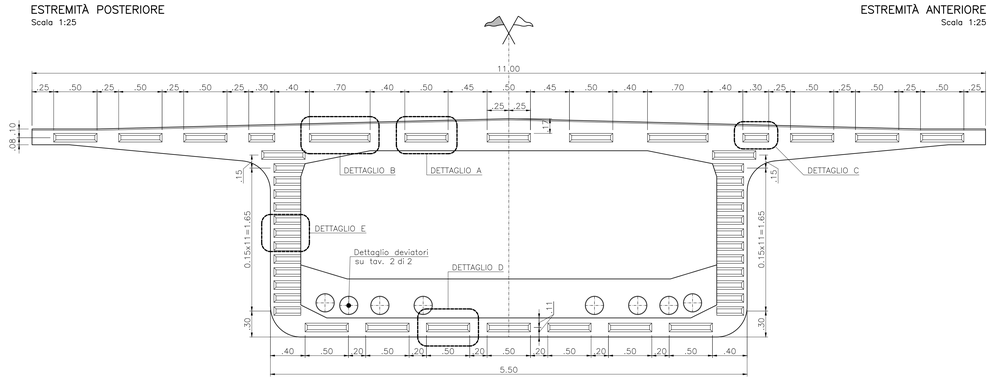


## SEZIONE F–F
SEZIONE INTERNA
Scala 1:25

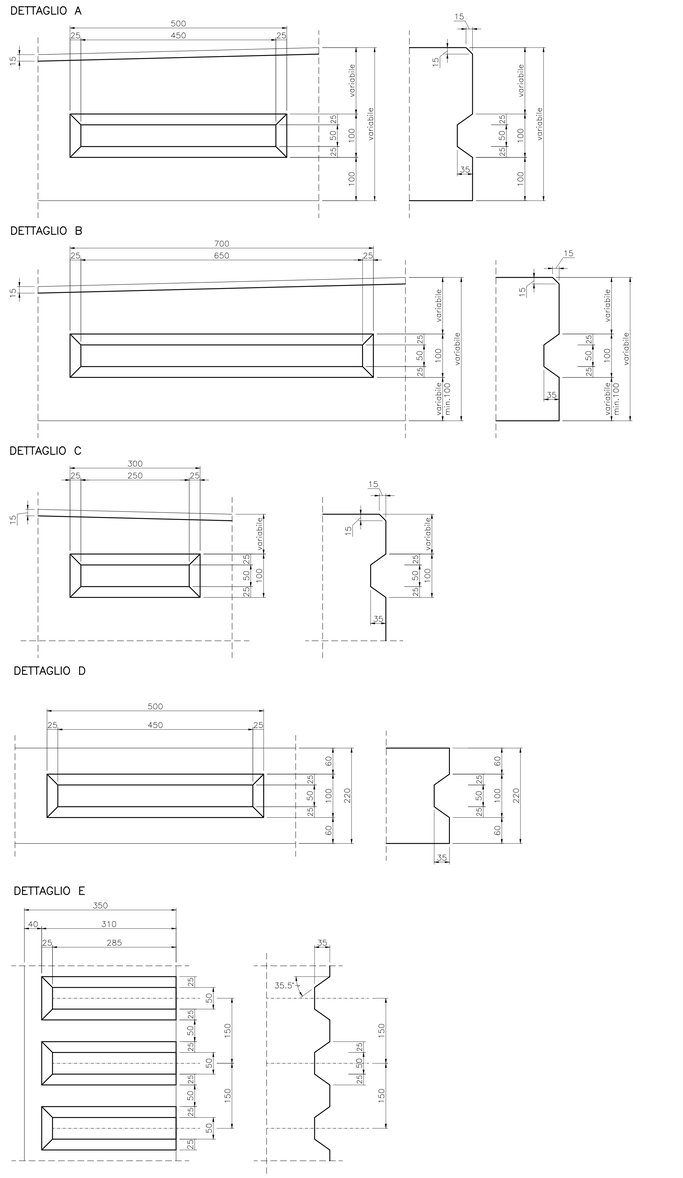


## CARATTERISTICHE DEI MATERIALI

PER LE CARATTERISTICHE DEI MATERIALI RIFERIRSI ALL' ELABORATO: "T00-EG00-STR-DC01-A – Caratteristiche materiali e prescrizioni"

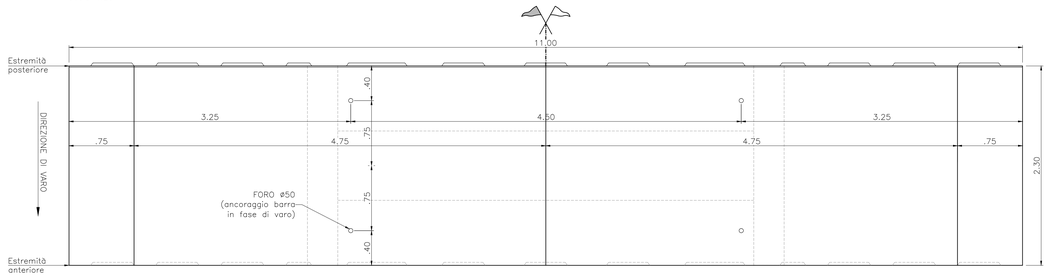ANAS GRUPPO FS ITALIANE — Direzione Progettazione e Realizzazione Lavori

# S.S. 398 "Via Val di Cornia"
Bretella di collegamento tra l'Autostrada Tirrenica A12
e il Porto di Piombino
LOTTO 1 - Svincolo di Geodetica-Gagno

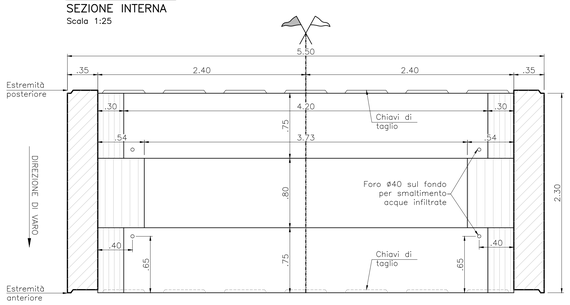**PROGETTO ESECUTIVO** — COD. FI2

**PROGETTAZIONE:** ATI SINTAGMA - GDG - ICARIA

IL RESPONSABILE DELL'INTEGRAZIONE DELLE PRESTAZIONI SPECIALISTICHE:
Dott. Ing. Nando Granieri
Ordine degli Ingegneri della Prov. di Perugia n° A351

IL PROGETTISTA:
Dott. Ing. Luca Nani
Ordine degli Ingegneri della Prov. di Perugia n° A2445

IL GEOLOGO:
Dott. Geol. Giorgio Cerquiglini
Ordine dei Geologi della Regione Umbria n°108

Il R.U.P.
Dott. Ing.
Antonio Scalamandrè

IL COORDINATORE PER LA SICUREZZA IN FASE DI PROGETTAZIONE:
Dott. Ing. Filippo Pambianco
Ordine degli Ingegneri della Prov. di Perugia n° A1373

IL GRUPPO DI PROGETTAZIONE:
MANDATARIA: Sintagma
MANDANTI: GEOTECHNICAL DESIGN GROUP; ICARIA società di ingegneria

| | | | | | |
|---|---|---|---|---|---|
| Dott.Ing. | N.Granieri | Dott. Ing. | D.Carlacchini | Dott. Ing. | V.Rotisciani |
| Dott.Arch. | N.Kamenicky | Dott. Ing. | S.Sacconi | Dott. Ing. | F.Maccheroni |
| Dott.Ing. | V.Truffini | Dott. Ing. | G.Cordua | Geom. | C.Vicchini |
| Dott.Ing. | F.Marcheschini | Dott. Ing. | M.Cialoni | Dott. Ing. | M.Fabbi |
| Dott.Ing. | A.Durastanti | Dott. Ing. | C.Consorti | Dott. Ing. | G.Puliti |
| Dott.Geol. | G.Cerquiglini | Dott. Ing. | F.Dominici | Geom. | C.Sugaroni |
| Geom. | S.Scopetta | | | | |
| Dott.Ing. | L.Sbrenna | | | | |
| Dott.Ing. | L.Nani | | | | |
| Dott.Ing. | E.Bartolocci | | | | |
| Dott.Ing. | L.Dinelli | | | | |
| Dott.Ing. | L.Nani | | | | |
| Dott.Ing. | F.Pambianco | | | | |
| Dott. Agr. | F.Berti Nulli | | | | |

ORDINE DELLA PROVINCIA DI PERUGIA — Sezione A n° A2445 — DOTTORE GRANIERI NANDO — SETTORE CIVILE E AMBIENTALE

ORDINE DEGLI INGEGNERI DELLA PROVINCIA DI PERUGIA — DOTTORE NANI LUCA — SETTORE CIVILE E AMBIENTALE

| PROTOCOLLO | DATA |
|---|---|
| | MARZO 2019 |

OPERE D'ARTE MAGGIORI
CAVALCAVIA SVINCOLO DI GEODETICA
Carpenteria concio tipo D2 Tav. 1di2

| CODICE PROGETTO | | | | NOME FILE | REVISIONE | SCALA: |
|---|---|---|---|---|---|---|
| PROGETTO | LIV. PROG. | N. PROG. | | T00-CV01-STR-CP17 | | |
| DPFI12 | E | 1801 | CODICE ELAB. | T00CV01STRCP17 | A | 1:25/1:5 |

| REV. | DESCRIZIONE | DATA | REDATTO | VERIFICATO | APPROVATO |
|---|---|---|---|---|---|
| A | Emissione | 29/03/2019 | E.Ricci | E.Bartolocci | N.Granieri |