




**SEZIONE A-A**  
SEZIONE TRASVERSALE  
Scala 1:25

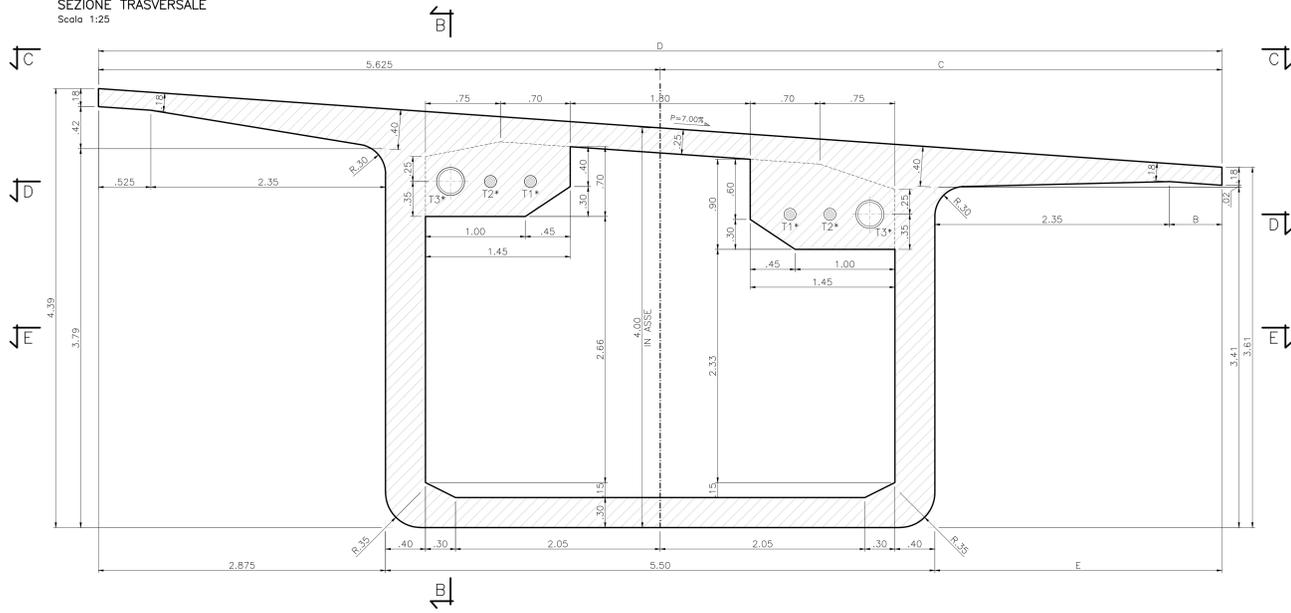


**SEZIONE B-B**  
Scala 1:25

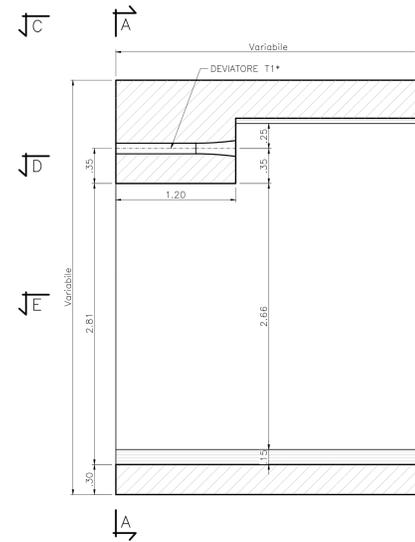


**DEVIATORE T1\*-T2\***  
VISTA IN PIANTA  
Scala 1:5 - Misure in mm

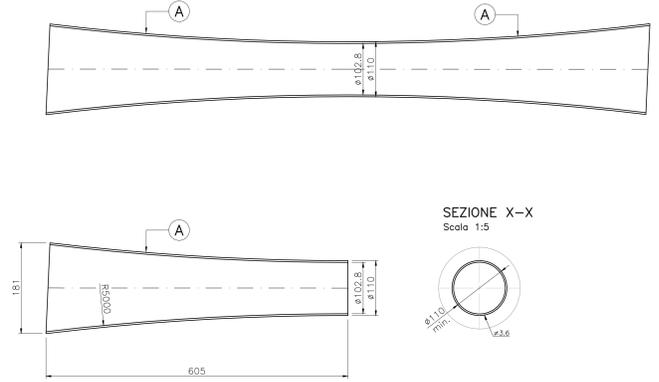


**VISTA C-C**  
VISTA DALL'ALTO  
Scala 1:25

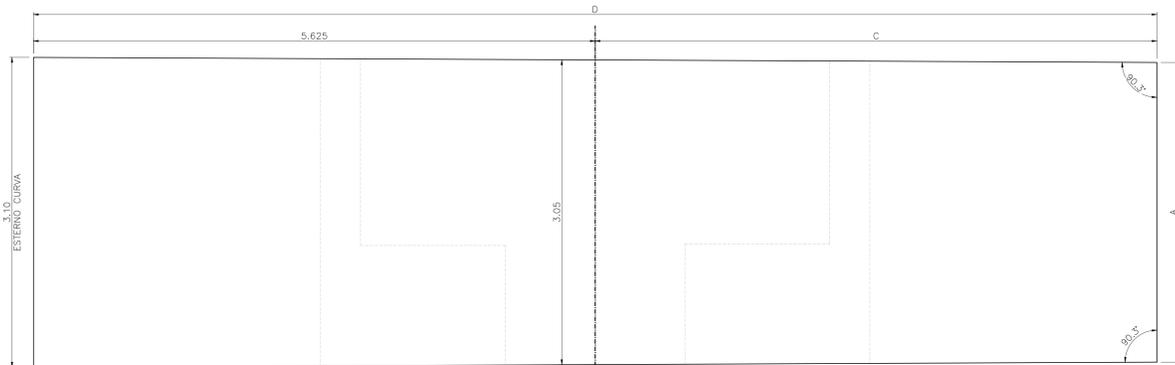

**DEVIATORE T3\***  
VISTA IN PIANTA  
Scala 1:5 - Misure in mm

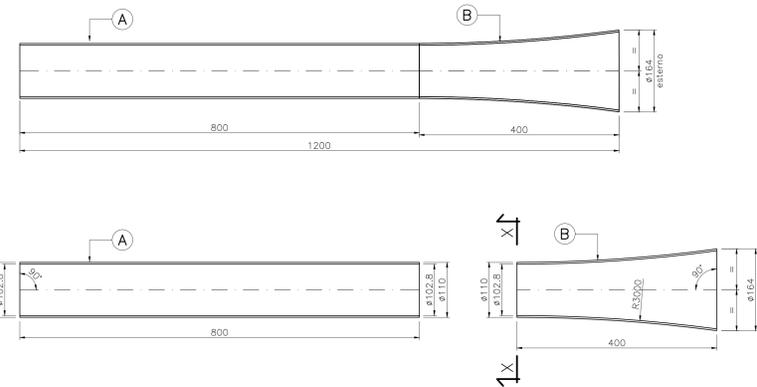

**SEZIONE X-X**  
Scala 1:5

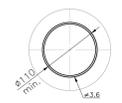


**CARATTERISTICHE DEI MATERIALI**

PER LE CARATTERISTICHE DEI MATERIALI RIFERIRSI ALL' ELABORATO:  
"T00-EG00-STR-DC01-A - Caratteristiche materiali e prescrizioni".


**NOTE**

- I FORI PER ANCORAGGIO CASSEFORME, RULLIERE E CARRELLONI SARANNO DETAGLIATI IN FASE DI FORNITURA DEL CASSEFO.
- POSIZIONE E GEOMETRIA DI BLOCCHI DI ANCORAGGIO E DEVIATORI DETAGLIATA IN CARPENTERIA FA RIFERIMENTO AI CONCI DI IMPALCATO DELLA META LATO NORD. GLI STESSI RISULTANO RUOTATI PLANIMETRICAMENTE DI 180° NEI CONCI DI IMPALCATO DELLA META LATO SUD

**SEZIONE E-E**  
SEZIONE INTERNA  
Scala 1:25

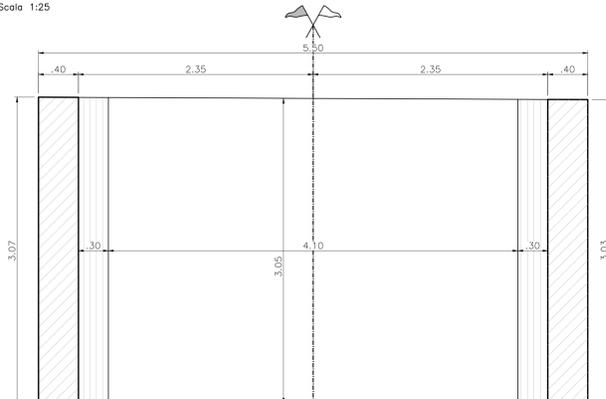

**SEZIONE D-D**  
SEZIONE INTERNA  
Scala 1:25

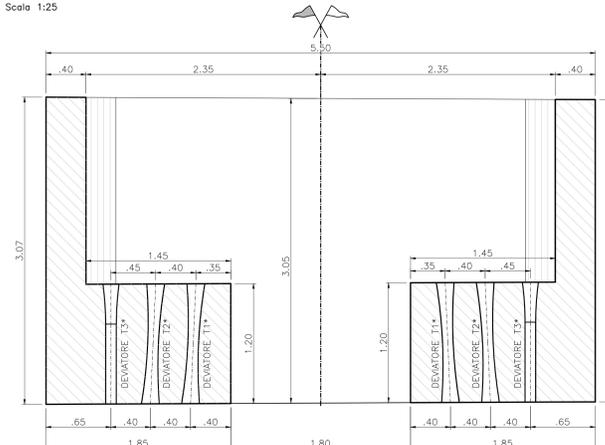

**TABELLA VARIABILI**

	ASSE DX (m)	ASSE SX (m)
A	2.995	3.00
B	0.725	0.525
C	5.825	5.625
D	11.45	11.25
E	3.075	2.875

**S.S. 398 "Via Val di Cornia"**  
Bretella di collegamento tra l'Autostrada Tirrenica A12 e il Porto di Piombino  
LOTTO 1 - Svincolo di Geodetica-Gagno

---

**PROGETTO ESECUTIVO** COD. F12

**PROGETTAZIONE:** **ATI SINTAGMA - GEO - TERRA**

IL RESPONSABILE DELL'INTEGRAZIONE DELLE PRESTAZIONI SPECIALISTICHE: **MANDATARIO:** **MANDANTE:**

Dot. Ing. Nando Granieri MANTOVA

Ordine degli Ingegneri della Prov. di Perugia n° A351 Sintagma

**IL GRUPPO DI PROGETTAZIONE:**

Dot. Ing. N. Granieri G. Caracciolo Dot. Ing. V. Rotatori

Dot. Arch. N. Granieri Dot. Ing. S. Scaroni Dot. Ing. C. Marzulli

Dot. Arch. A. Braschi Dot. Ing. V. Di Gori Dot. Ing. G. Tognoli

Dot. Ing. F. Zuccheri Dot. Ing. E. Consoni Dot. Ing. G. Ruffi

Dot. Geol. G. Caracciolo Dot. Ing. F. Domini Geom. G. Sgarbi

Dot. Ing. E. Scaroni

Dot. Ing. E. Scaroni

Dot. Ing. L. Di Gori

Dot. Ing. L. Di Gori

Dot. Ing. F. Pampaloni

Dot. Arch. F. Pampaloni

**IL COORDINATORE PER LA SICUREZZA IN FASE DI PROGETTAZIONE:** **REVISIONI DELLA PROIEZIONE:** **REVISIONI DELLA PROIEZIONE:**

Dot. Ing. Filippo Ferrarino MANTOVA Sintagma G. Caracciolo Dot. Ing. V. Rotatori

Ordine degli Ingegneri della Prov. di Perugia n° A3373 MANTOVA Sintagma G. Caracciolo Dot. Ing. C. Marzulli

**PROTOCOLLO** DATA MARZO 2019

---

**OPERE D'ARTE MAGGIORI**  
**VIADOTTO CORNIA 2 (ferrovia)**  
Carpenteria concio tipo A3

CODICE PROGETTO	UV. PROJ.	N. PROJ.	NOME FILE	REVISIONE	SCALA:
DPF112E	1801		T00-VI02STRCP13	A	1:25/1:5

REV.	DESCRIZIONE	DATA	REDATTO	VERIFICATO	APPROVATO
A	Emissione		E.Ruffi	E.Bertolotti	N.Granieri