SEZIONE A–A
SEZIONE TRASVERSALE
Scala 1:25

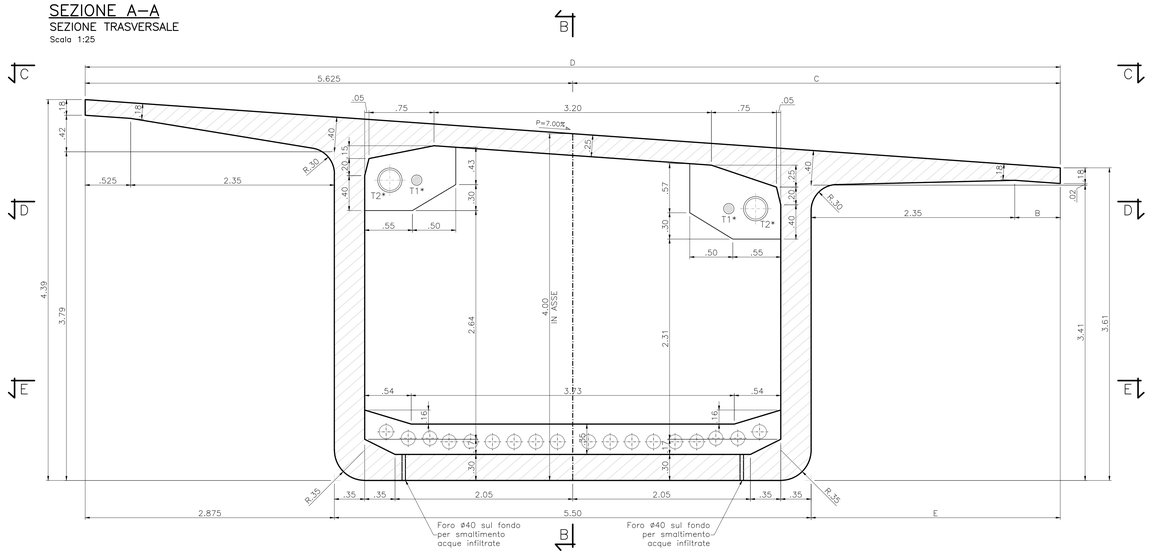

SEZIONE B–B
IN ASSE AL CONCIO
Scala 1:25

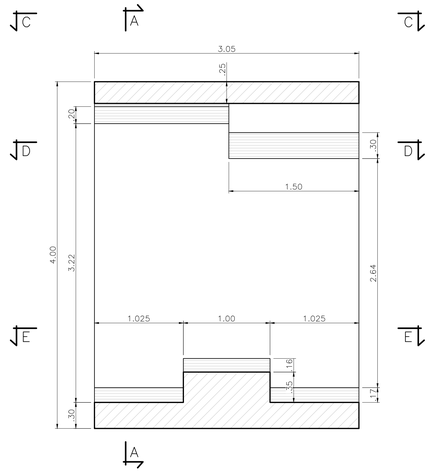

VISTA C–C
VISTA DALL'ALTO
Scala 1:25

TABELLA VARIABILI		
	ASSE DX (m)	ASSE SX (m)
A	2.995	3.00
B	0.725	0.525
C	5.825	5.625
D	11.45	11.25
E	3.075	2.875

CARATTERISTICHE DEI MATERIALI
PER LE CARATTERISTICHE DEI MATERIALI RIFERIRSI ALL' ELABORATO: "T00–EG00–STR–DC01–A – Caratteristiche materiali e prescrizioni"

NOTE
– I FORI PER ANCORAGGIO CASSEFORME, RULLIERE E CARRELLONI SARANNO DETTAGLIATI IN FASE DI FORNITURA DEL CASSERO. – POSIZIONE E GEOMETRIA DI BLOCCHI DI ANCORAGGIO E DEVIATORI DETTAGLIATA IN CARPENTERIA FA RIFERIMENTO AI CONCI DI IMPALCATO DELLA METÀ LATO NORD, GLI STESSI RISULTANO RUOTATI PLANIMETRICAMENTE DI 180° NEI CONCI DI IMPALCATO DELLA METÀ LATO SUD

SEZIONE D–D
SEZIONE INTERNA
Scala 1:25

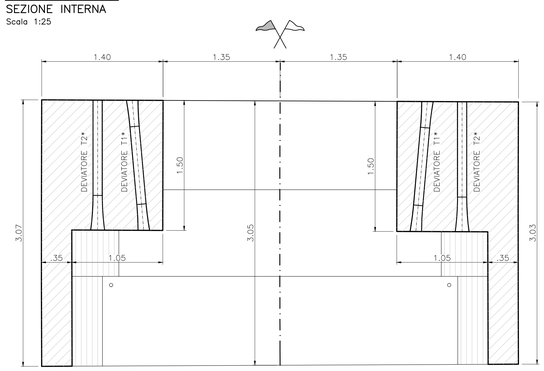

SEZIONE E–E
SEZIONE INTERNA
Scala 1:25

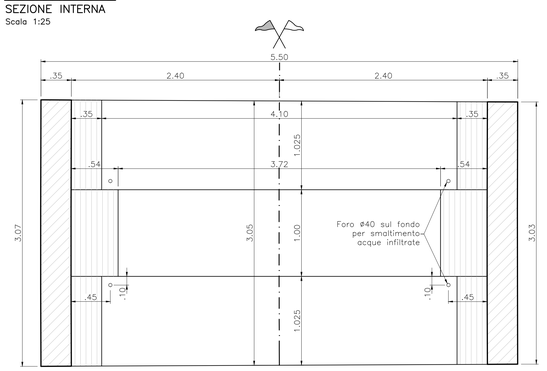

Sanas GRUPPO FS ITALIANE — 90 — Direzione Progettazione e Realizzazione Lavori

S.S. 398 "Via Val di Cornia"
Bretella di collegamento tra l'Autostrada Tirrenica A12
e il Porto di Piombino
LOTTO 1 - Svincolo di Geodetica-Gagno

PROGETTO ESECUTIVO — COD. FI2

PROGETTAZIONE: ATI SINTAGMA - GDG - ICARIA

IL RESPONSABILE DELL'INTEGRAZIONE DELLE PRESTAZIONI SPECIALISTICHE:
Dott. Ing. Nando Granieri
Ordine degli Ingegneri della Prov. di Perugia n° A351

IL PROGETTISTA:
Dott. Ing. Luca Ruvo
Ordine degli Ingegneri della Prov. di Perugia n° A2445

IL GEOLOGO:
Dott. Geol. Giorgio Cerquiglini
Ordine dei Geologi della Regione Umbria n°108

Il R.U.P.
Dott. Ing.
Antonio Scalamandrè

IL COORDINATORE PER LA SICUREZZA IN FASE DI PROGETTAZIONE:
Dott. Ing. Filippo Pambianco
Ordine degli Ingegneri della Prov. di Perugia n° A1373

PROTOCOLLO | DATA: MARZO 2019

IL GRUPPO DI PROGETTAZIONE:
MANDATARIA: Sintagma
MANDANTI: GEOTECHNICAL DESIGN GROUP; ICARIA

Dott. Ing. N.Granieri, Dott.Arch. V.Truffini, Dott.Arch. A.Bracchini, Dott. Ing. M.Bartolucci, Dott.Geol. G.Cerquiglini, Geom. S.Scopetta, Dott.Ing. L.Silnenna, Dott.Ing. E.Sellari, Dott.Ing. M.Bartolucci, Dott.Ing. L.Dinelli, Dott.Ing. L.Nani, Dott.Ing. F.Pambianco, Dott. Agr. F.Berti Nulli
Dott. Ing. D.Carlacconi, S.Sacconi, G.Cordua, V.De Gori, F.Consorti, P.Dominici
Dott. Ing. V.Rotisciani, Dott. Ing. F.Macchioni, Geom. C.Vicchini, Dott. Ing. V.Piunno, Dott. Ing. C.Puliti, Geom. C.Sugiarini

OPERE D'ARTE MAGGIORI
VIADOTTO CORNIA 2 (ferrovia)
Carpenteria concio tipo B2 Tav. 1di2

CODICE PROGETTO	NOME FILE	REVISIONE	SCALA:
PROGETTO: DPF112 — LIV. PROG.: E — N. PROG.: 1801	CODICE ELAB.: T00VI02STRCP16	A	1:25

REV.	DESCRIZIONE	DATA	REDATTO	VERIFICATO	APPROVATO
A	Emissione		E.Ricci	E.Bartolucci	N.Granieri