




**SEZIONE A-A**  
SEZIONE TRASVERSALE  
Scala 1:25

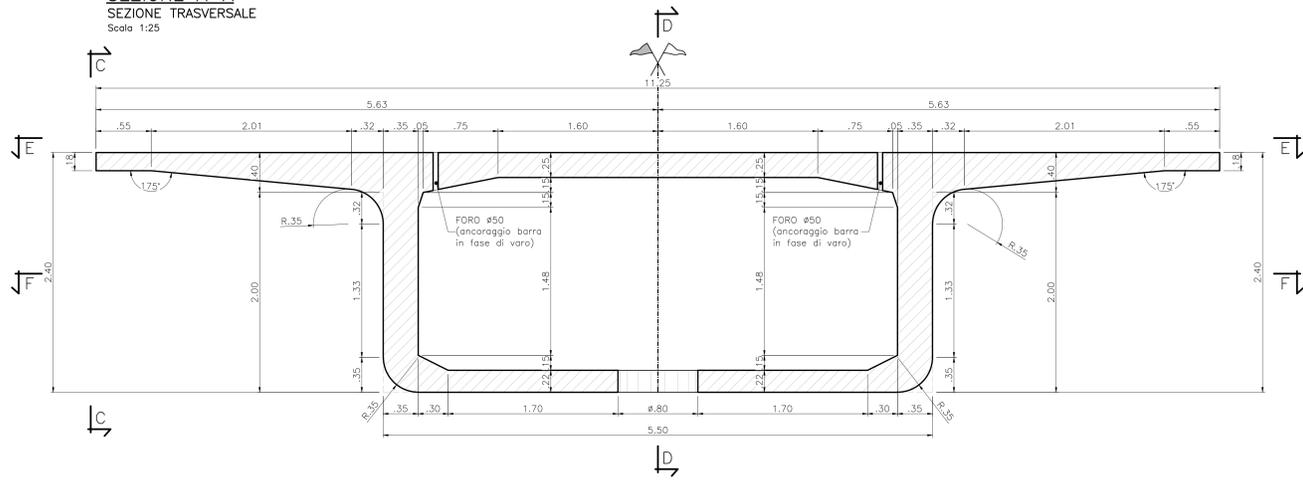

**VISTA C-C**  
VISTA LATERALE  
Scala 1:25

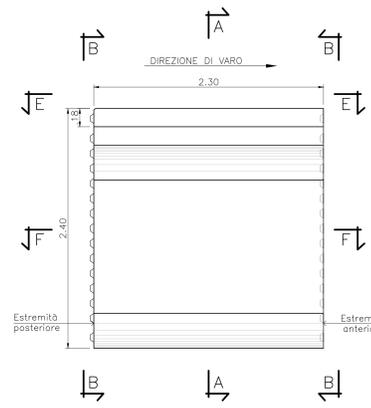


**SEZIONE D-D**  
IN ASSE CONCIO  
Scala 1:25

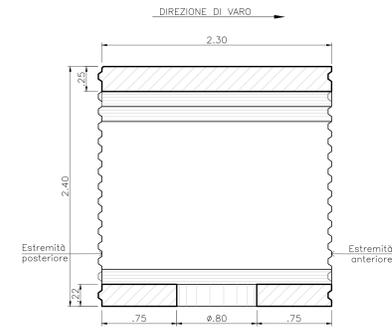


**NOTE**  
- LE CHIAVI DI TAGLIO RAPPRESENTATE NEL DETTAGLIO SONO QUELLE DELL'ESTREMITÀ POSTERIORE DEL CONCIO ("MASCHIO"), NELL'ESTREMITÀ ANTERIORE LE STESSO HANNO LA CONCAVITÀ INVERTITA E SONO, QUINDI, RIVOLTE VERSO L'INTERNO DEL CONCIO ("FEMMINA").  
- (\*) INCASSO PER GUARNIZIONE DI MALTA EPOSSIDICA.


**VISTA B-B**  
ESTREMITÀ POSTERIORE  
Scala 1:25

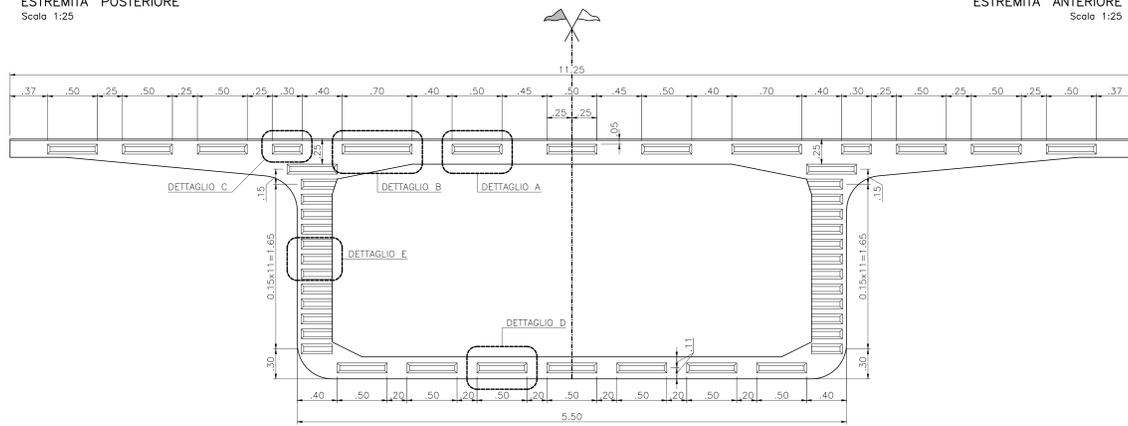


**VISTA B-B**  
ESTREMITÀ ANTERIORE  
Scala 1:25

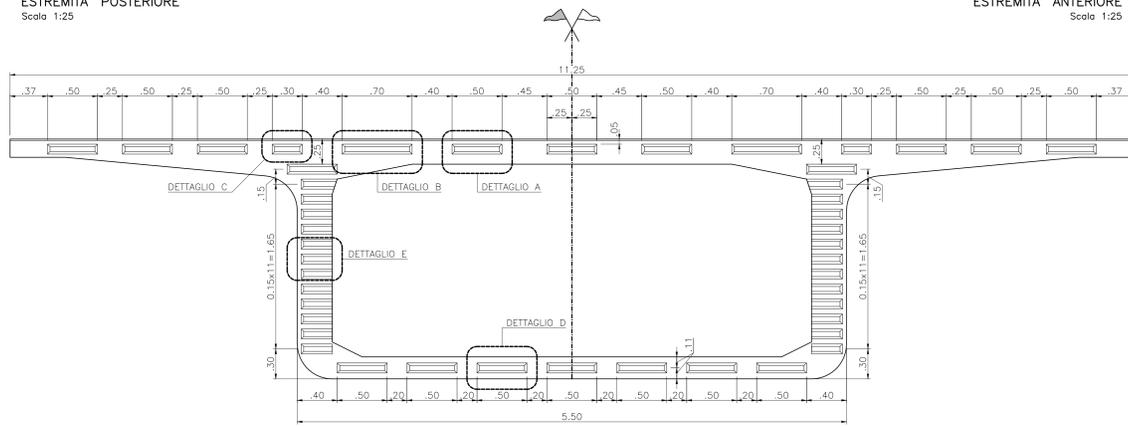


**VISTA E-E**  
VISTA DALL'ALTO  
Scala 1:25

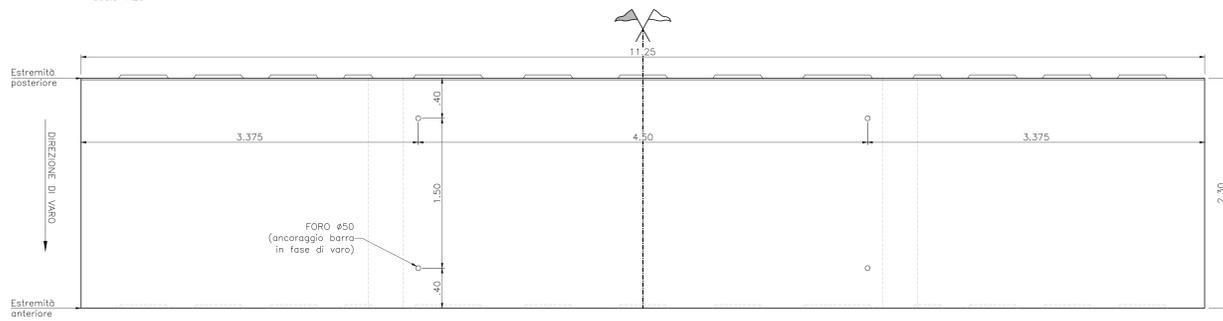

**SEZIONE F-F**  
SEZIONE INTERNA  
Scala 1:25

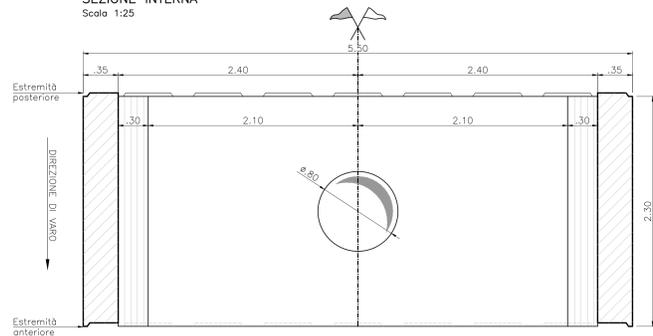

**CHIAVI DI TAGLIO**  
Scala 1:5 - Misure in mm

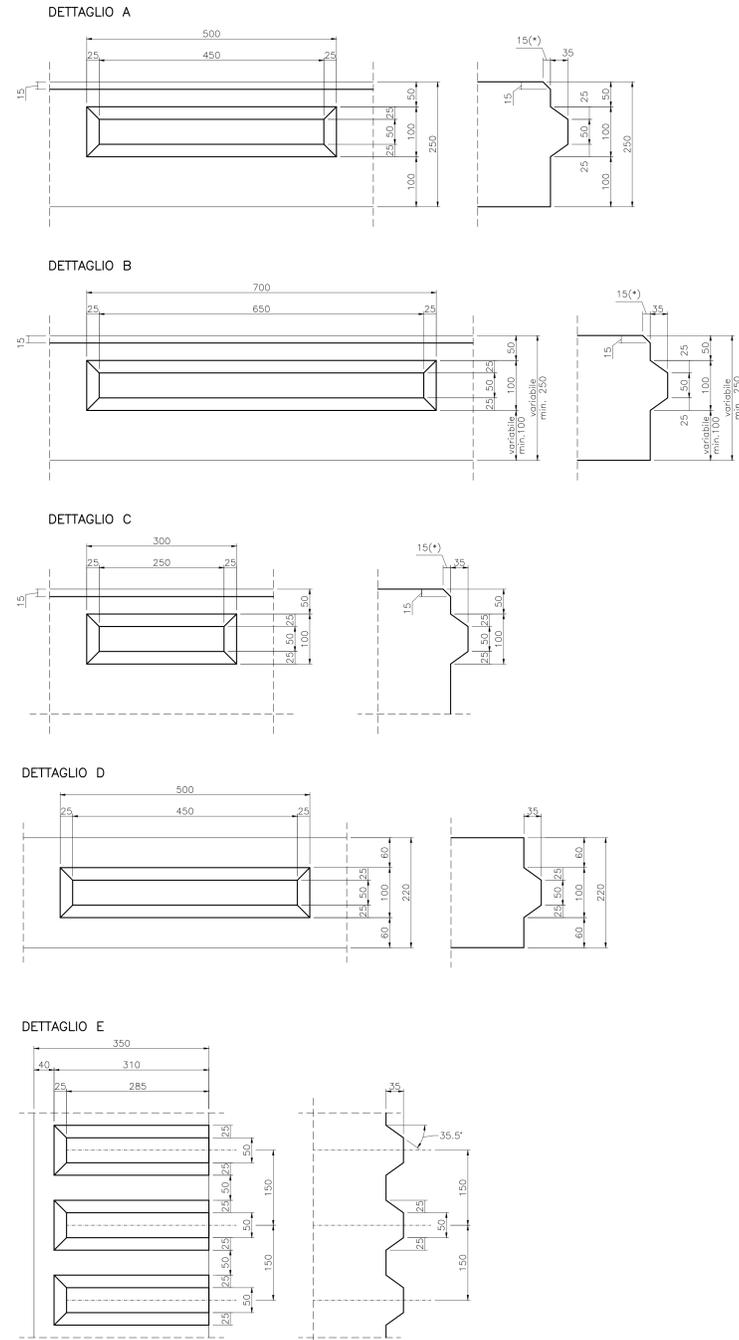

**Sanas** GRUPPO FS ITALIANE **90** Direzione Progettazione e Realizzazione Lavori

**S.S. 398 "Via Val di Cornia"**  
Bretella di collegamento tra l'Autostrada Tirrenica A12 e il Porto di Piombino  
LOTTO 1 - Svincolo di Geodetica-Gagno

**PROGETTO ESECUTIVO** COD. **FI2**

**PROGETTAZIONE:** **ATI SINTAGMA - GEG - IERINA**

IL RESPONSABILE DELL'INTEGRAZIONE DELLE PRESTAZIONI SPECIALISTICHE: Dott. Ing. Nando Granieri  
IL GRUPPO DI PROGETTAZIONE: **Sintagma**, **GEOTECNICAL GROUP**, **ICARIA**

IL PROGETTISTA: Dott. Ing. N. Granieri, Dott. Ing. G. Caraccioli, Dott. Ing. V. Rotatori  
Dott. Ing. Luca Neri, Dott. Ing. S. Scaroni, Dott. Ing. M. Anselmi  
Dott. Ing. F. Vanni, Dott. Ing. V. Di Gori, Dott. Ing. G. Pizzini  
Dott. Ing. F. Zanardi, Dott. Ing. L. Caraccioli, Dott. Ing. G. Pizzi  
Dott. Geol. G. Caraccioli, Dott. Ing. F. Bonnici, Geom. G. Sgarbi  
Dott. Ing. E. Scaroni  
Dott. Ing. E. Scaroni  
Dott. Ing. L. Caraccioli  
Dott. Ing. L. Caraccioli  
Dott. Ing. F. Pampaloni  
Dott. Ing. F. Pampaloni

IL COORDINATORE PER LA SICUREZZA IN FASE DI PROGETTAZIONE: Dott. Ing. Filippo Frattolero  
IL COORDINATORE PER LA SICUREZZA IN FASE DI PROGETTAZIONE: Dott. Ing. Filippo Frattolero

PROTOCOLLO DATA MARZO 2019

**OPERE D'ARTE MAGGIORI**  
VIADOTTO CORNIA 1 (ferrovia)  
Carpenteria concio tipo B

CODICE PROGETTO	UV. PROJ.	N. PROJ.	NOME FILE	REVISIONE	SCALA:
DPFI12E	1801		T00V101STRCP15	A	1:25/1:5

REV.	DESCRIZIONE	DATA	REDATTO	VERIFICATO	APPROVATO
A	Emissione			E.Rizzi	E.Bertolotti