




SEZIONE A-A
SEZIONE TRASVERSALE
Scala 1:25

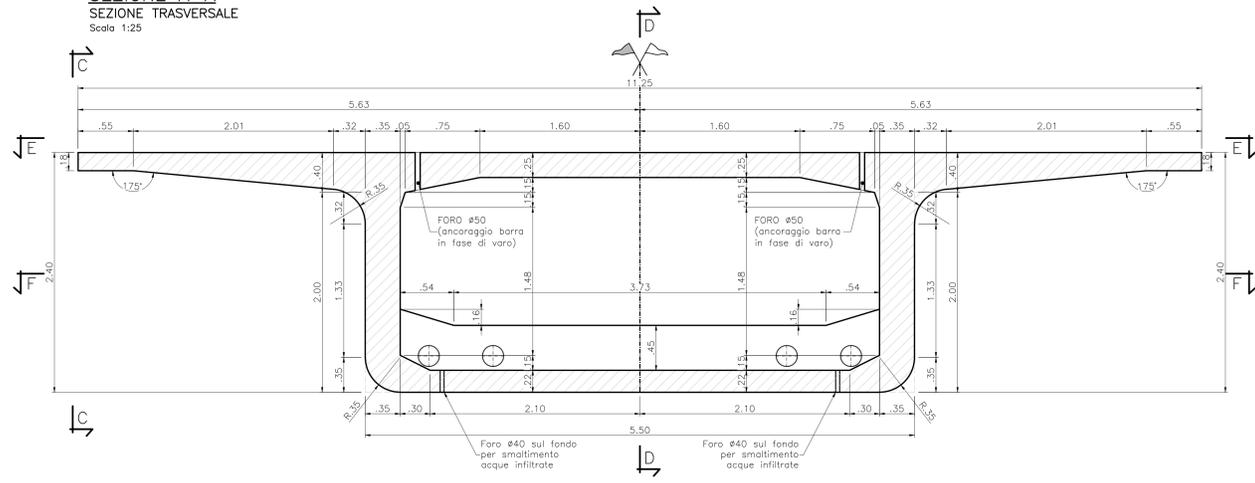

VISTA C-C
VISTA LATERALE
Scala 1:25

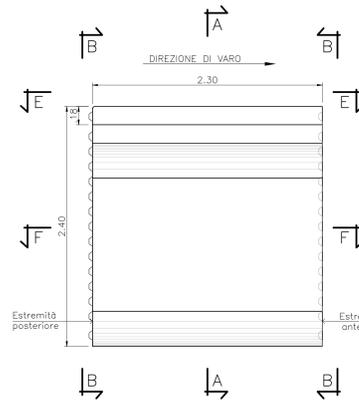


SEZIONE D-D
IN ASSE CONCIO
Scala 1:25

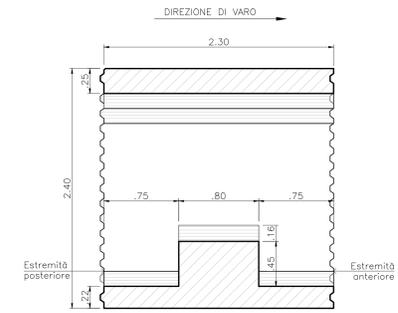


NOTE
- LE CHIAVI DI TAGLIO RAPPRESENTATE NEL DETTAGLIO SONO QUELLE DELL'ESTREMITÀ POSTERIORE DEL CONCIO ("MASCHIO"), NELL'ESTREMITÀ ANTERIORE LE STESSE HANNO LA CONCAVITÀ INVERTITA E SONO, QUINDI, RIVOLTE VERSO L'INTERNO DEL CONCIO ("FEMMINA").
- (*) INCASSO PER GUARNIZIONE DI MALTA EPOSSIDICA.


VISTA B-B
ESTREMITÀ POSTERIORE
Scala 1:25

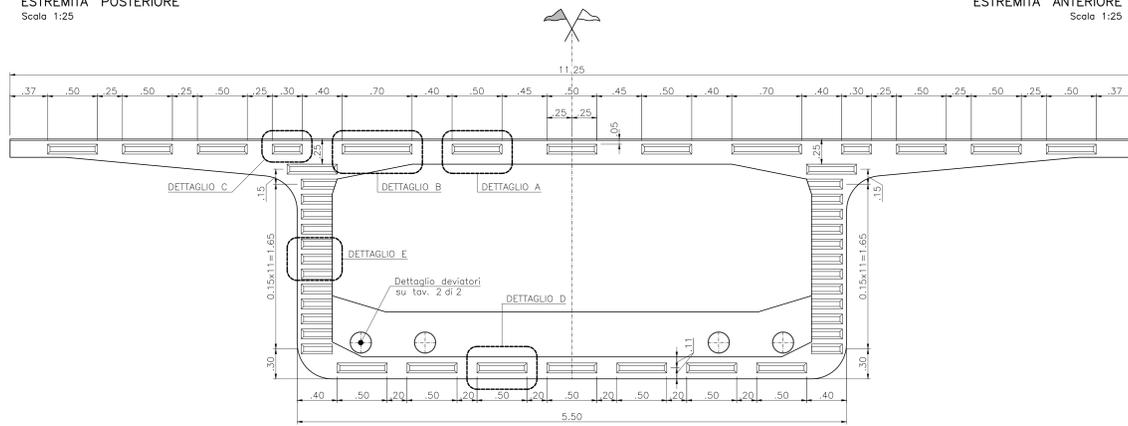


VISTA B-B
ESTREMITÀ ANTERIORE
Scala 1:25

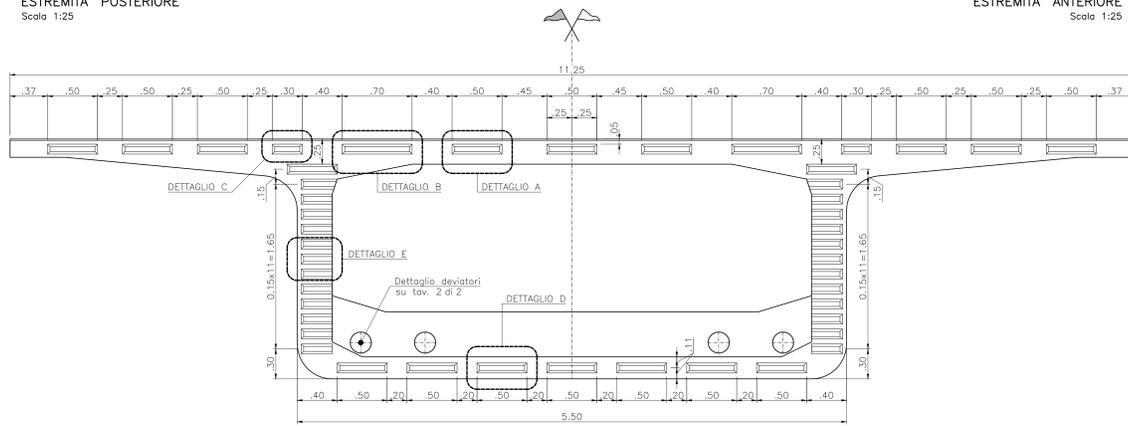


VISTA E-E
VISTA DALL'ALTO
Scala 1:25

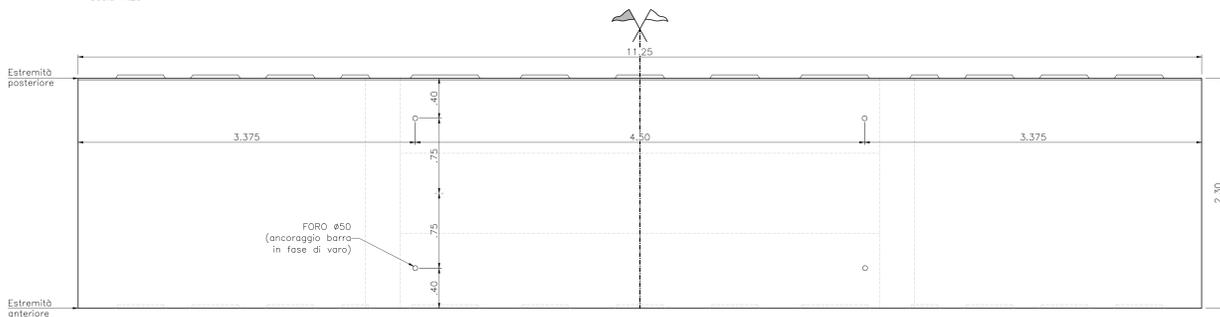

SEZIONE F-F
SEZIONE INTERNA
Scala 1:25

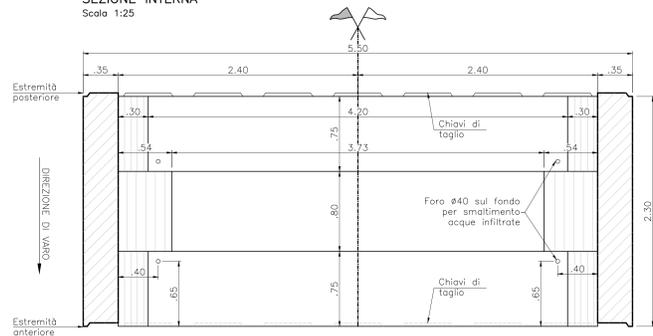

CHIAVI DI TAGLIO
Scala 1:5 - Misure in mm

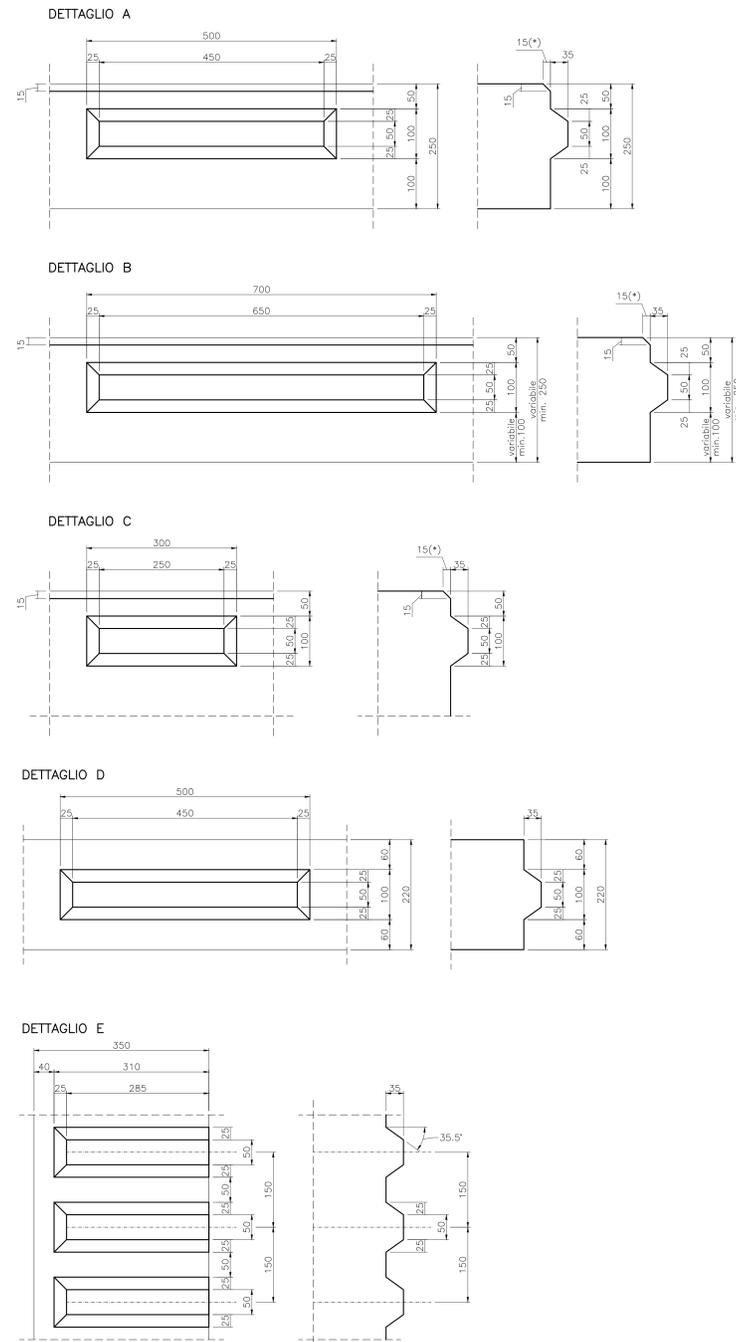

Sanas GRUPPO FS ITALIANE **90** Direzione Progettazione e Realizzazione Lavori

S.S. 398 "Via Val di Cornia"
Bretella di collegamento tra l'Autostrada Tirrenica A12 e il Porto di Piombino
LOTTO 1 - Svincolo di Geotecnica-Gagno

PROGETTO ESECUTIVO COD. FI2

PROGETTAZIONE: ANI SINTAGMA - GEO - TERRA

IL RESPONSABILE DELL'INTEGRAZIONE DELLE PRESTAZIONI SPECIALISTICHE: Dott. Ing. Nando Granieri
IL GRUPPO DI PROGETTAZIONE: MANDATARIO: MANDANTI: **Sintagma** **GEOTECNICA** **ICARIA**
Dott. Ing. N. Granieri Dott. Ing. G. Caraccioli Dott. Ing. V. Rotondi
Dott. Arch. N. Granieri Dott. Ing. S. Scaroni Dott. Ing. G. Mariani
Dott. Ing. F. Velluti Dott. Ing. A. Braschi Dott. Ing. L. Caraccioli Dott. Ing. G. Mariani
Dott. Ing. F. Zuccheri Dott. Ing. V. Di Gori Dott. Ing. G. Mariani
Dott. Geol. G. Caraccioli Dott. Ing. F. Donnici Geom. G. Sgarbi
Dott. Ing. E. Scaroni
Dott. Ing. L. Caraccioli
Dott. Ing. E. Scaroni
Dott. Ing. L. Caraccioli
Dott. Ing. L. Caraccioli
Dott. Ing. F. Pampaloni
Dott. Arch. F. Belli

IL COORDINATORE PER LA SICUREZZA IN FASE DI PROGETTAZIONE: Dott. Ing. Filippo Frattolani
IL COORDINATORE PER LA SICUREZZA IN FASE DI PROGETTAZIONE: Dott. Ing. Filippo Frattolani

PROTOCOLLO DATA MARZO 2019

OPERE D'ARTE MAGGIORI
VIADOTTO CORNIA 1 (ferrovia)
Carpenteria concio tipo C1 Tav. 1di2

CODICE PROGETTO	NOME FILE	REVISIONE	SCALA:
DPFI12E1801	T00V01STRCP16	A	1:25/1:5

REV.	DESCRIZIONE	DATA	REDATTO	VERIFICATO	APPROVATO
A	Emissione		E.Rizzi	E.Bertolotti	N.Granieri