



FASE 1

a. Sollevamento conci di testata.

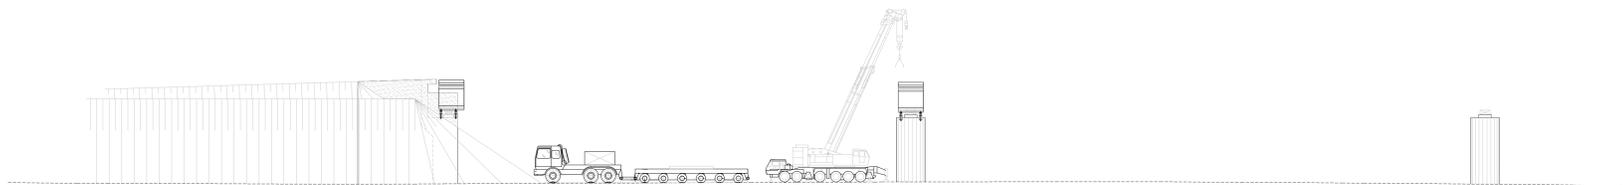


FASE 2

a. Sollevamento carro varo.

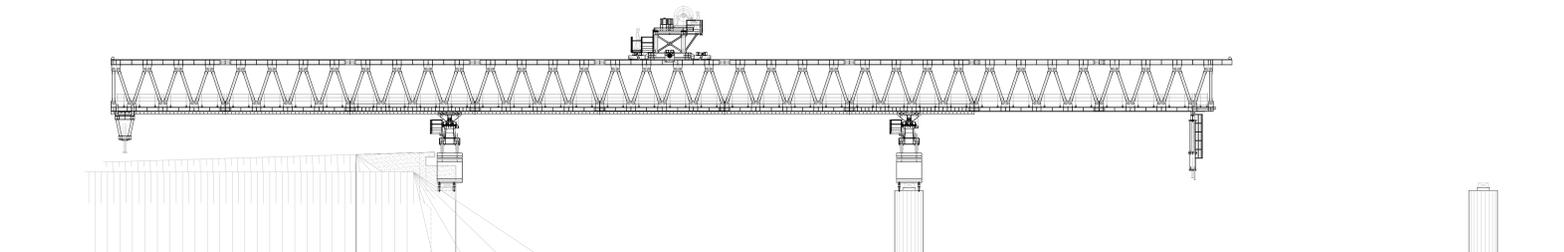


FASE 3

a. Sospensione dei conci della prima campata e allineamento.
b. Getto dei conci di sutura

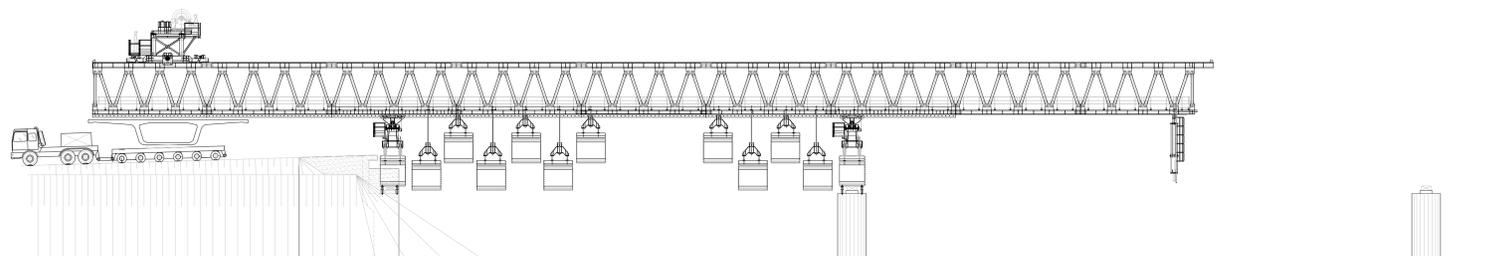


FASE 4

a. Tesatura cavi di precompressione.
b. Auto-varo del carro

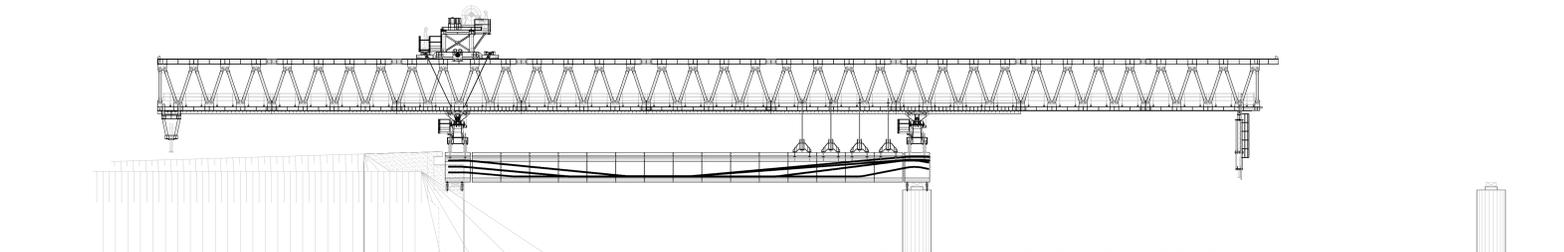

FASE 5

a. Varo delle campate successive

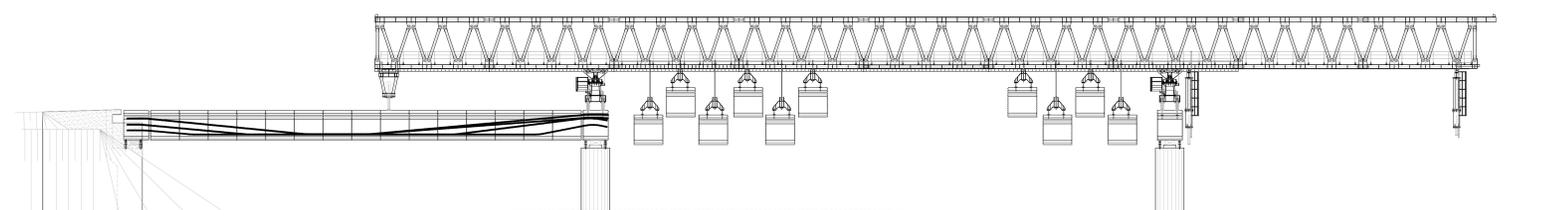





S.S. 398 "Via Val di Cornia"
Bretella di collegamento tra l'Autostrada Tirrenica A12
e il Porto di Piombino
LOTTO 1 - Svincolo di Geodetica-Gagno

PROGETTO ESECUTIVO COD. F12

PROGETTAZIONE: **ATI SINTAGMA - GEOG - ICAIRIA**

<p>IL RESPONSABILE DELL'INTEGRAZIONE DELLE PRESTAZIONI SPECIALISTICHE: Dot. Ing. Nando Granieri Ordine degli Ingegneri della Prov. di Perugia n° A351</p>	<p>IL GRUPPO DI PROGETTAZIONE: MANDATARIO: Sintagma GEOTECHNICAL ICARIA Processi di Ingegneria</p>
<p>IL PROGETTISTA: Dot. Ing. Luca Nani Ordine degli Ingegneri della Prov. di Perugia n° A245</p>	<p>Dot. Ing. N. Granieri Dot. Ing. D. Caraccioli Dot. Ing. V. Rotatori Dot. Arch. N. Santarelli Dot. Ing. S. Sciacovi Dot. Ing. G. Mancini Dot. Ing. F. Nelli Dot. Ing. G. Caraccioli Dot. Ing. G. Rotatori Dot. Arch. A. Braschi Dot. Ing. V. Di Gori Dot. Ing. U. Pavesi Dot. Ing. F. Zuccheri Dot. Ing. E. Consoni Dot. Ing. G. Ruffi Dot. Geol. G. Caraccioli Dot. Ing. F. Domini Geom. G. Sgarbi Dot. Ing. E. Sciacovi Dot. Ing. L. Sciacovi Dot. Ing. E. Sciacovi Dot. Ing. E. Sciacovi Dot. Ing. L. Sciacovi Dot. Ing. L. Sciacovi Dot. Ing. F. Pampaloni Dot. Arch. F. Berti Tulli</p>
<p>IL GEOLOGO: Dot. Geol. Giorgio Caraccioli Ordine dei Geologi della Regione Umbria n°108</p>	<p>IL RESPONSABILE DELLA PROTEZIONE CIVILE: Dot. Ing. Filippo Frattolico Ordine degli Ingegneri della Prov. di Perugia n° A3373</p>

PROTOCOLLO DATA MARZO 2019

OPERE D'ARTE MAGGIORI
VIADOTTO CORNIA 1 (ferrovia)
Fasi costruttive

CODICE PROGETTO	NOME FILE	REVISIONE	SCALA:
PROGETTO DPF112E1801	700-101-STR-0006	A	1:200
ELAB. T00V101STRDC06			

REV. A	Emissione	E. Ruffi	E. Bertolotti
REV.	DESCRIZIONE	DATA	REDAITO VERIFICATO APPROVATO