





SEZIONE A-A
PIANTA FONDAZIONI
Scala 1:50

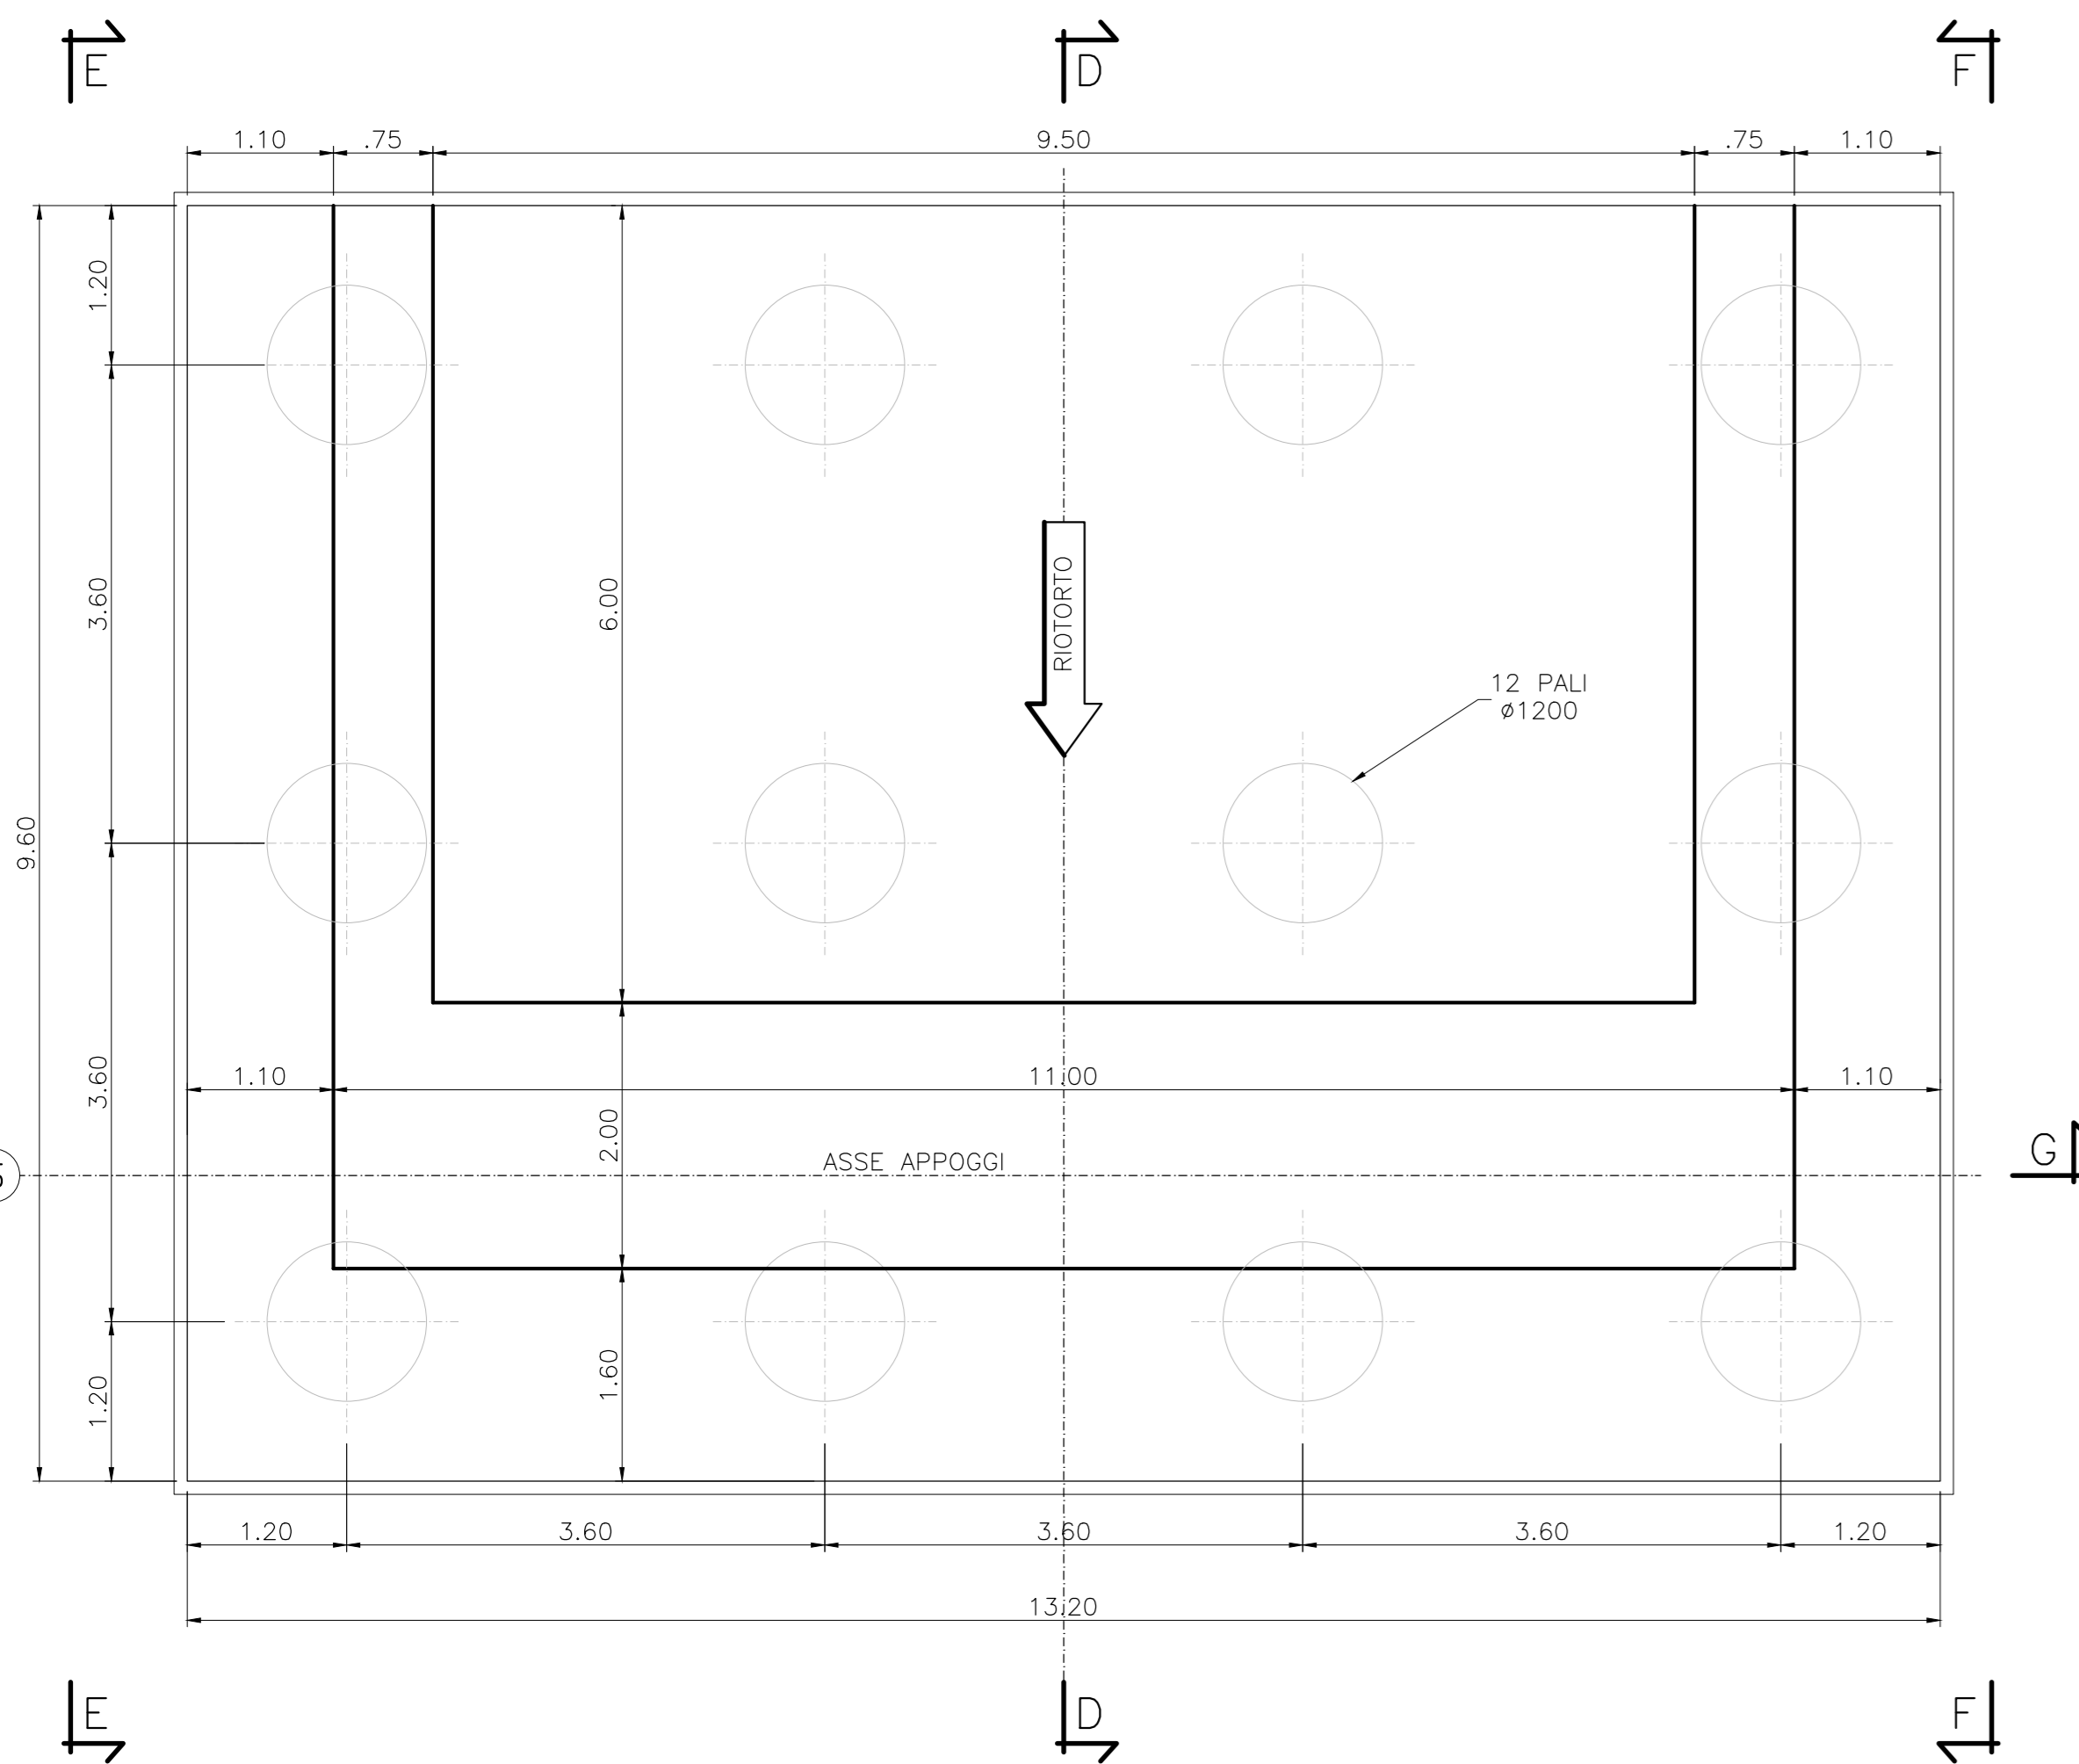


SEZIONE D-D
IN ASSE TRACCIAMENTO
Scala 1:50

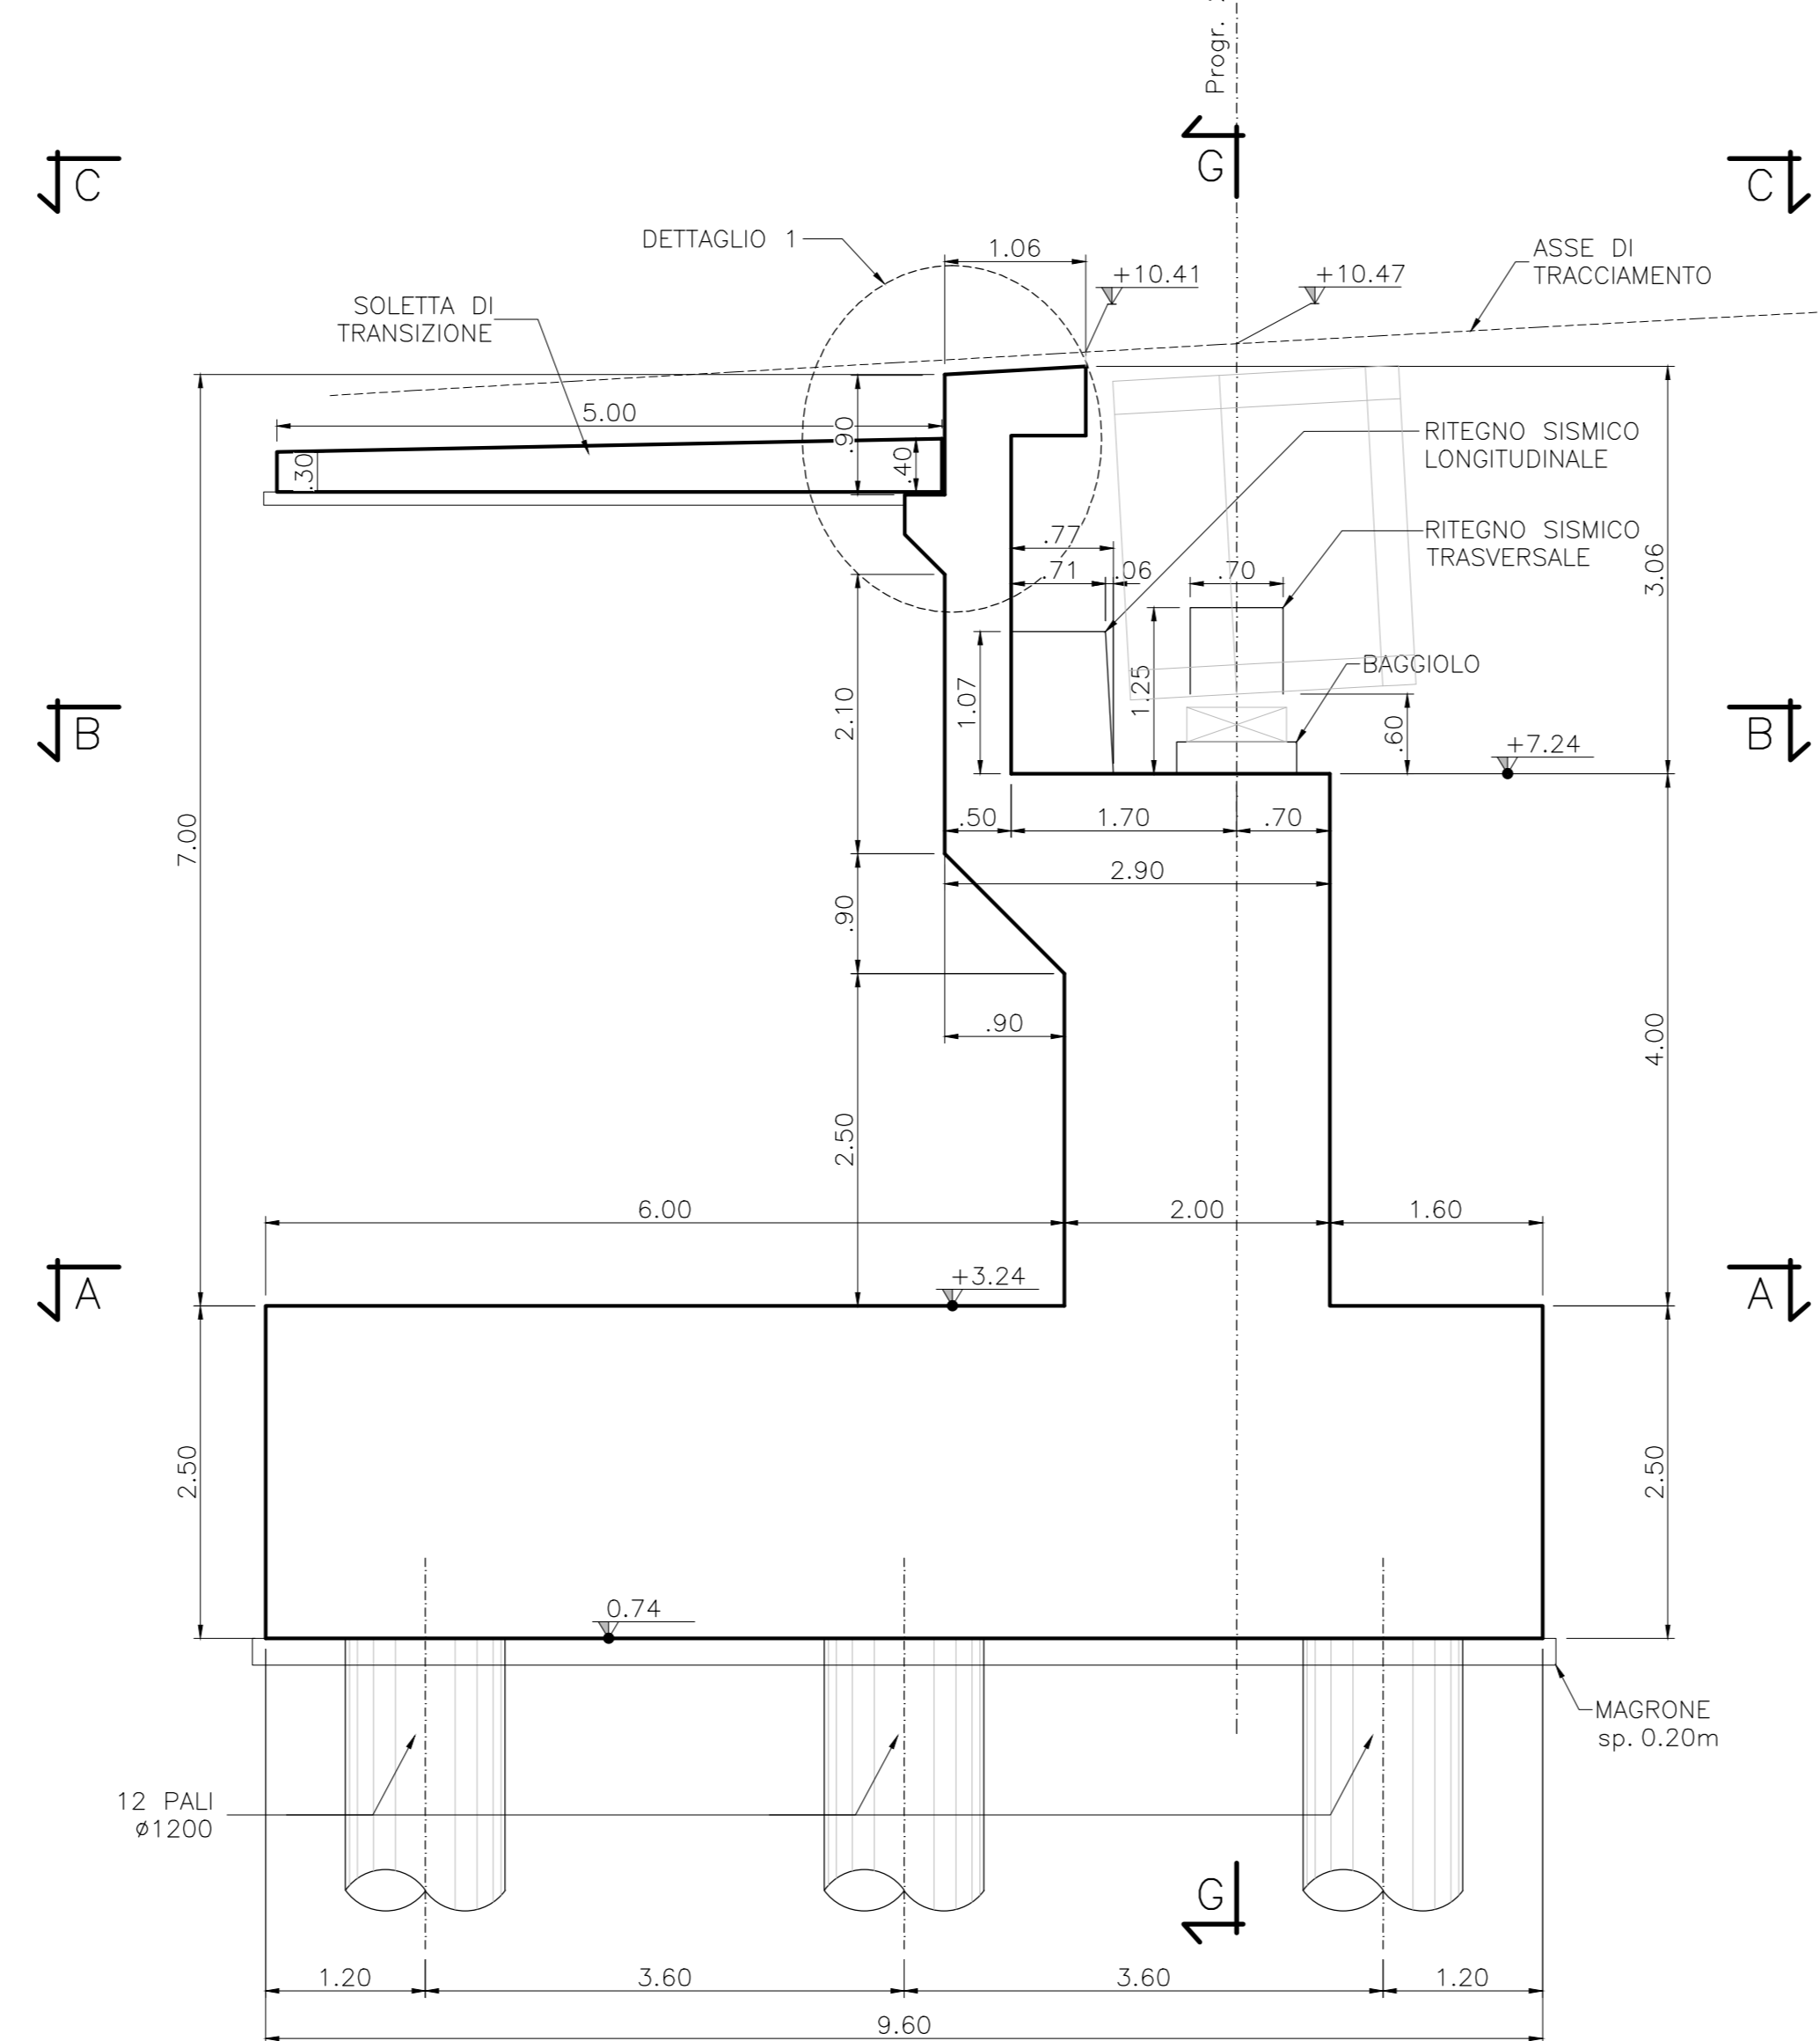


SEZIONE G-G
FRONTALE (ASSE APPOGGI)
Scala 1:50

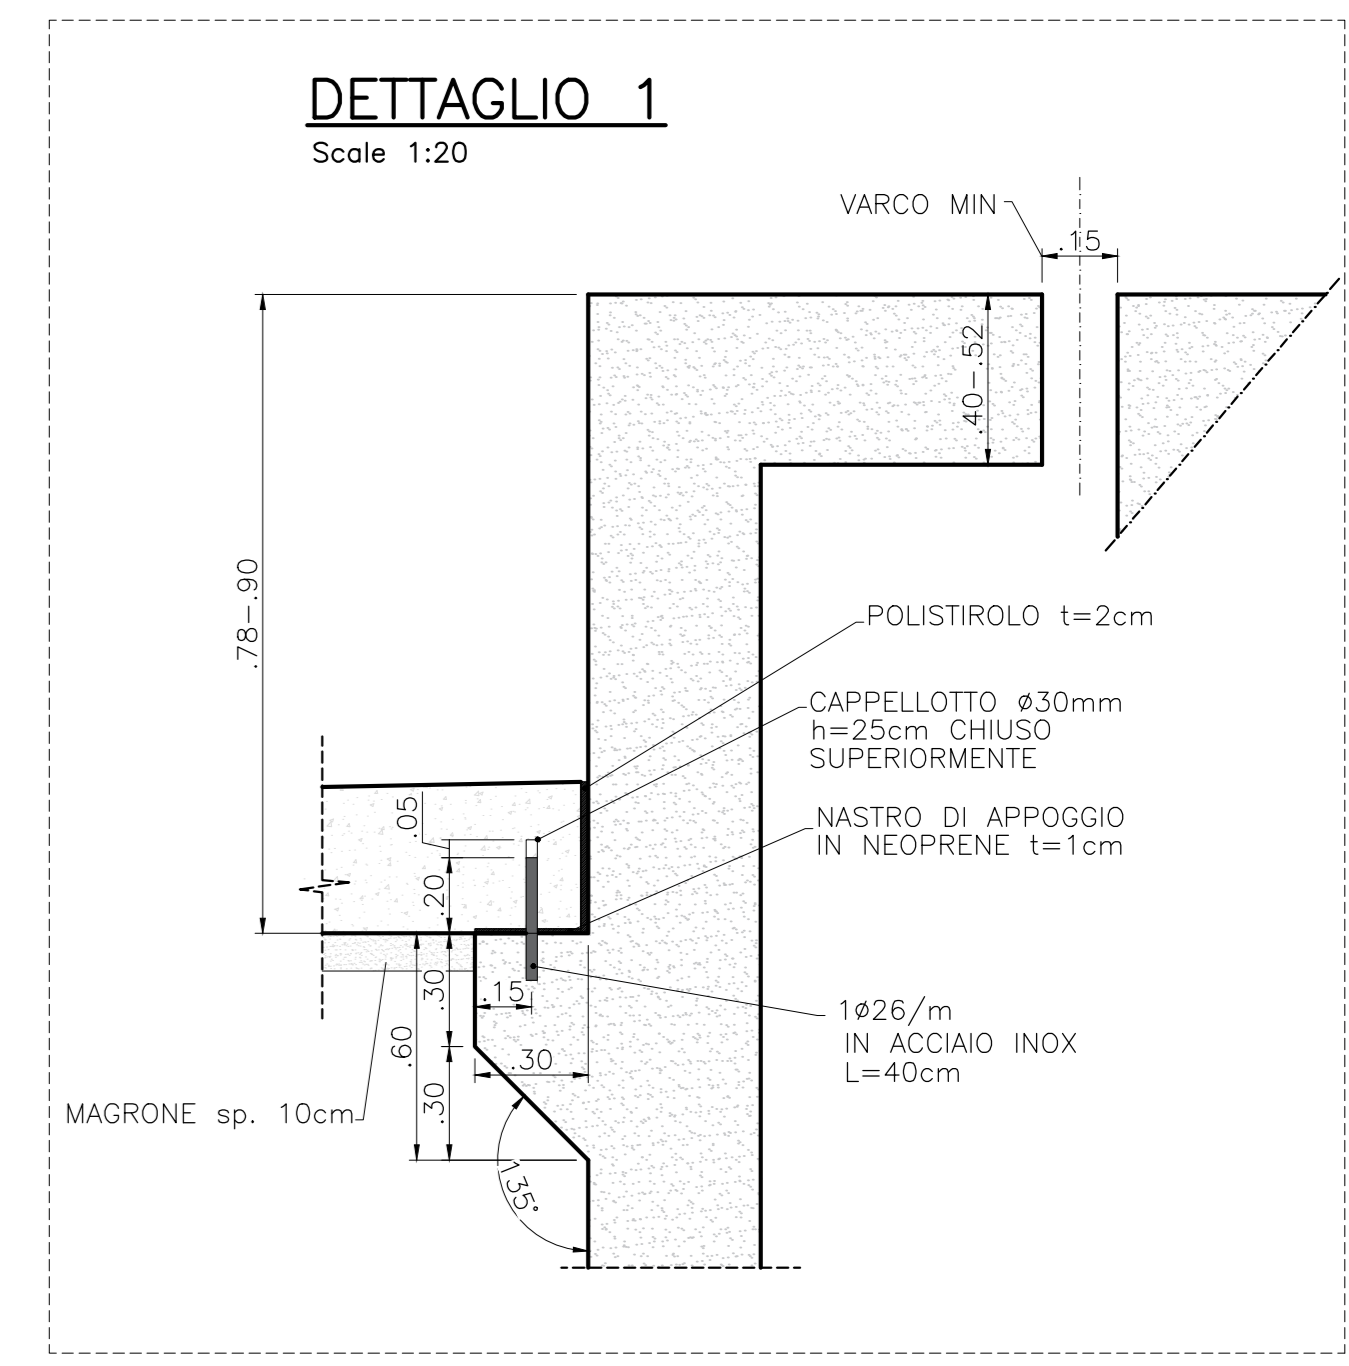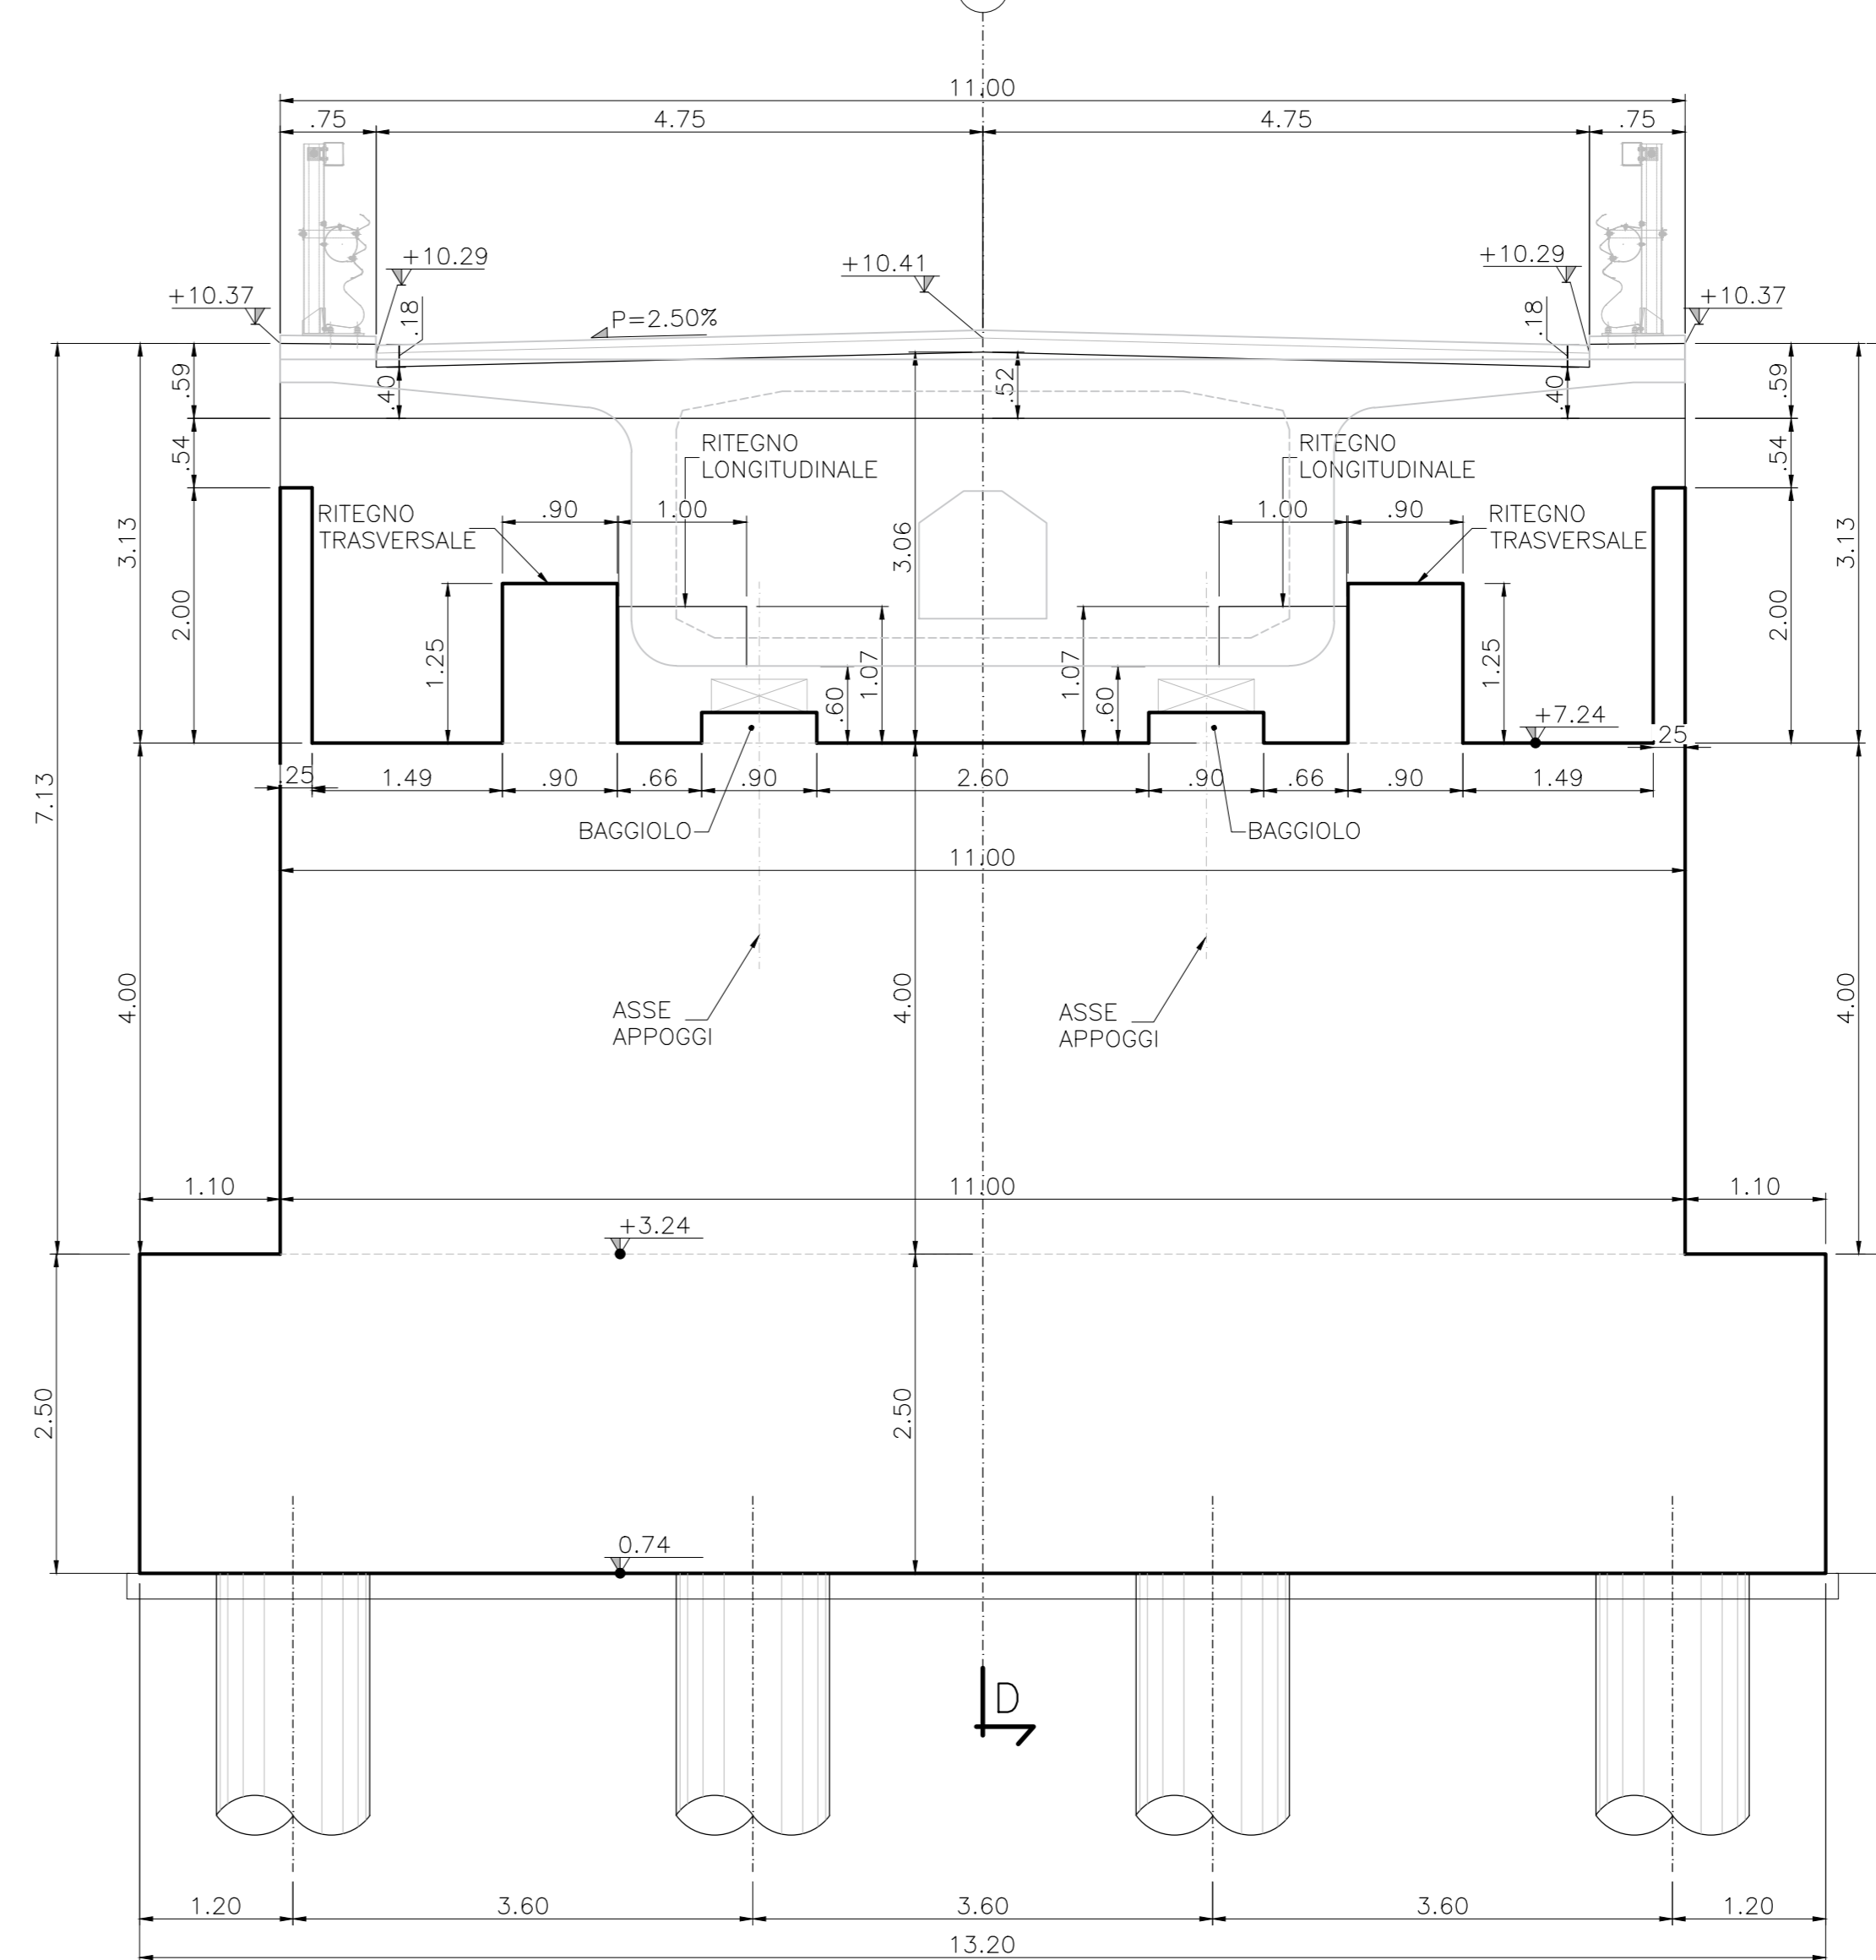


SEZIONE B-B
PIANTA A Q.TA BAGGIOLI
Scala 1:50

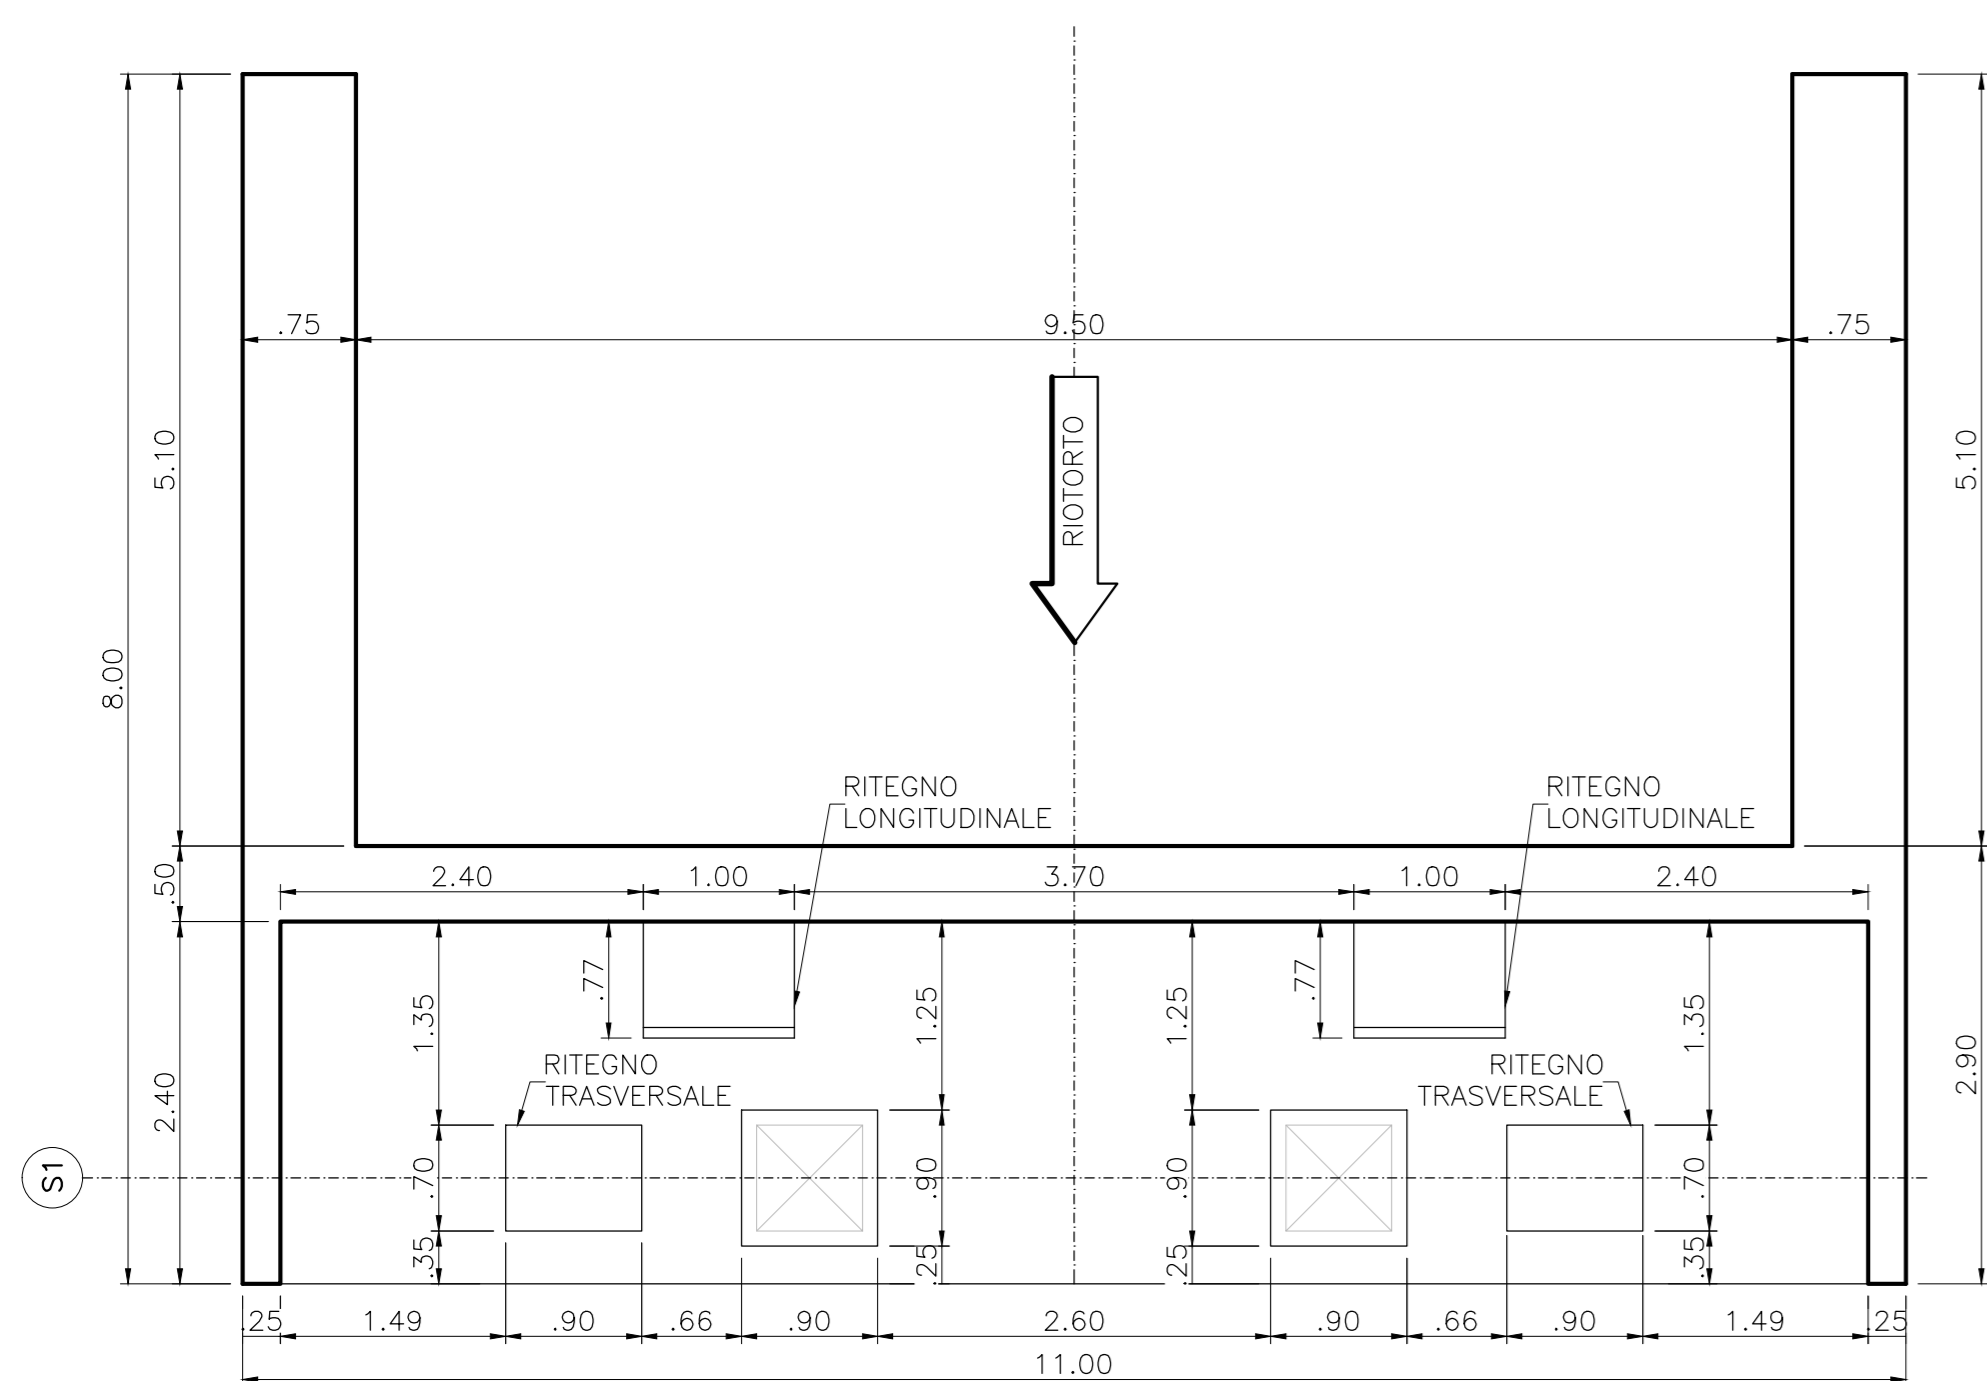


SEZIONE C-C
PIANTA ELEVAZIONE
Scala 1:50

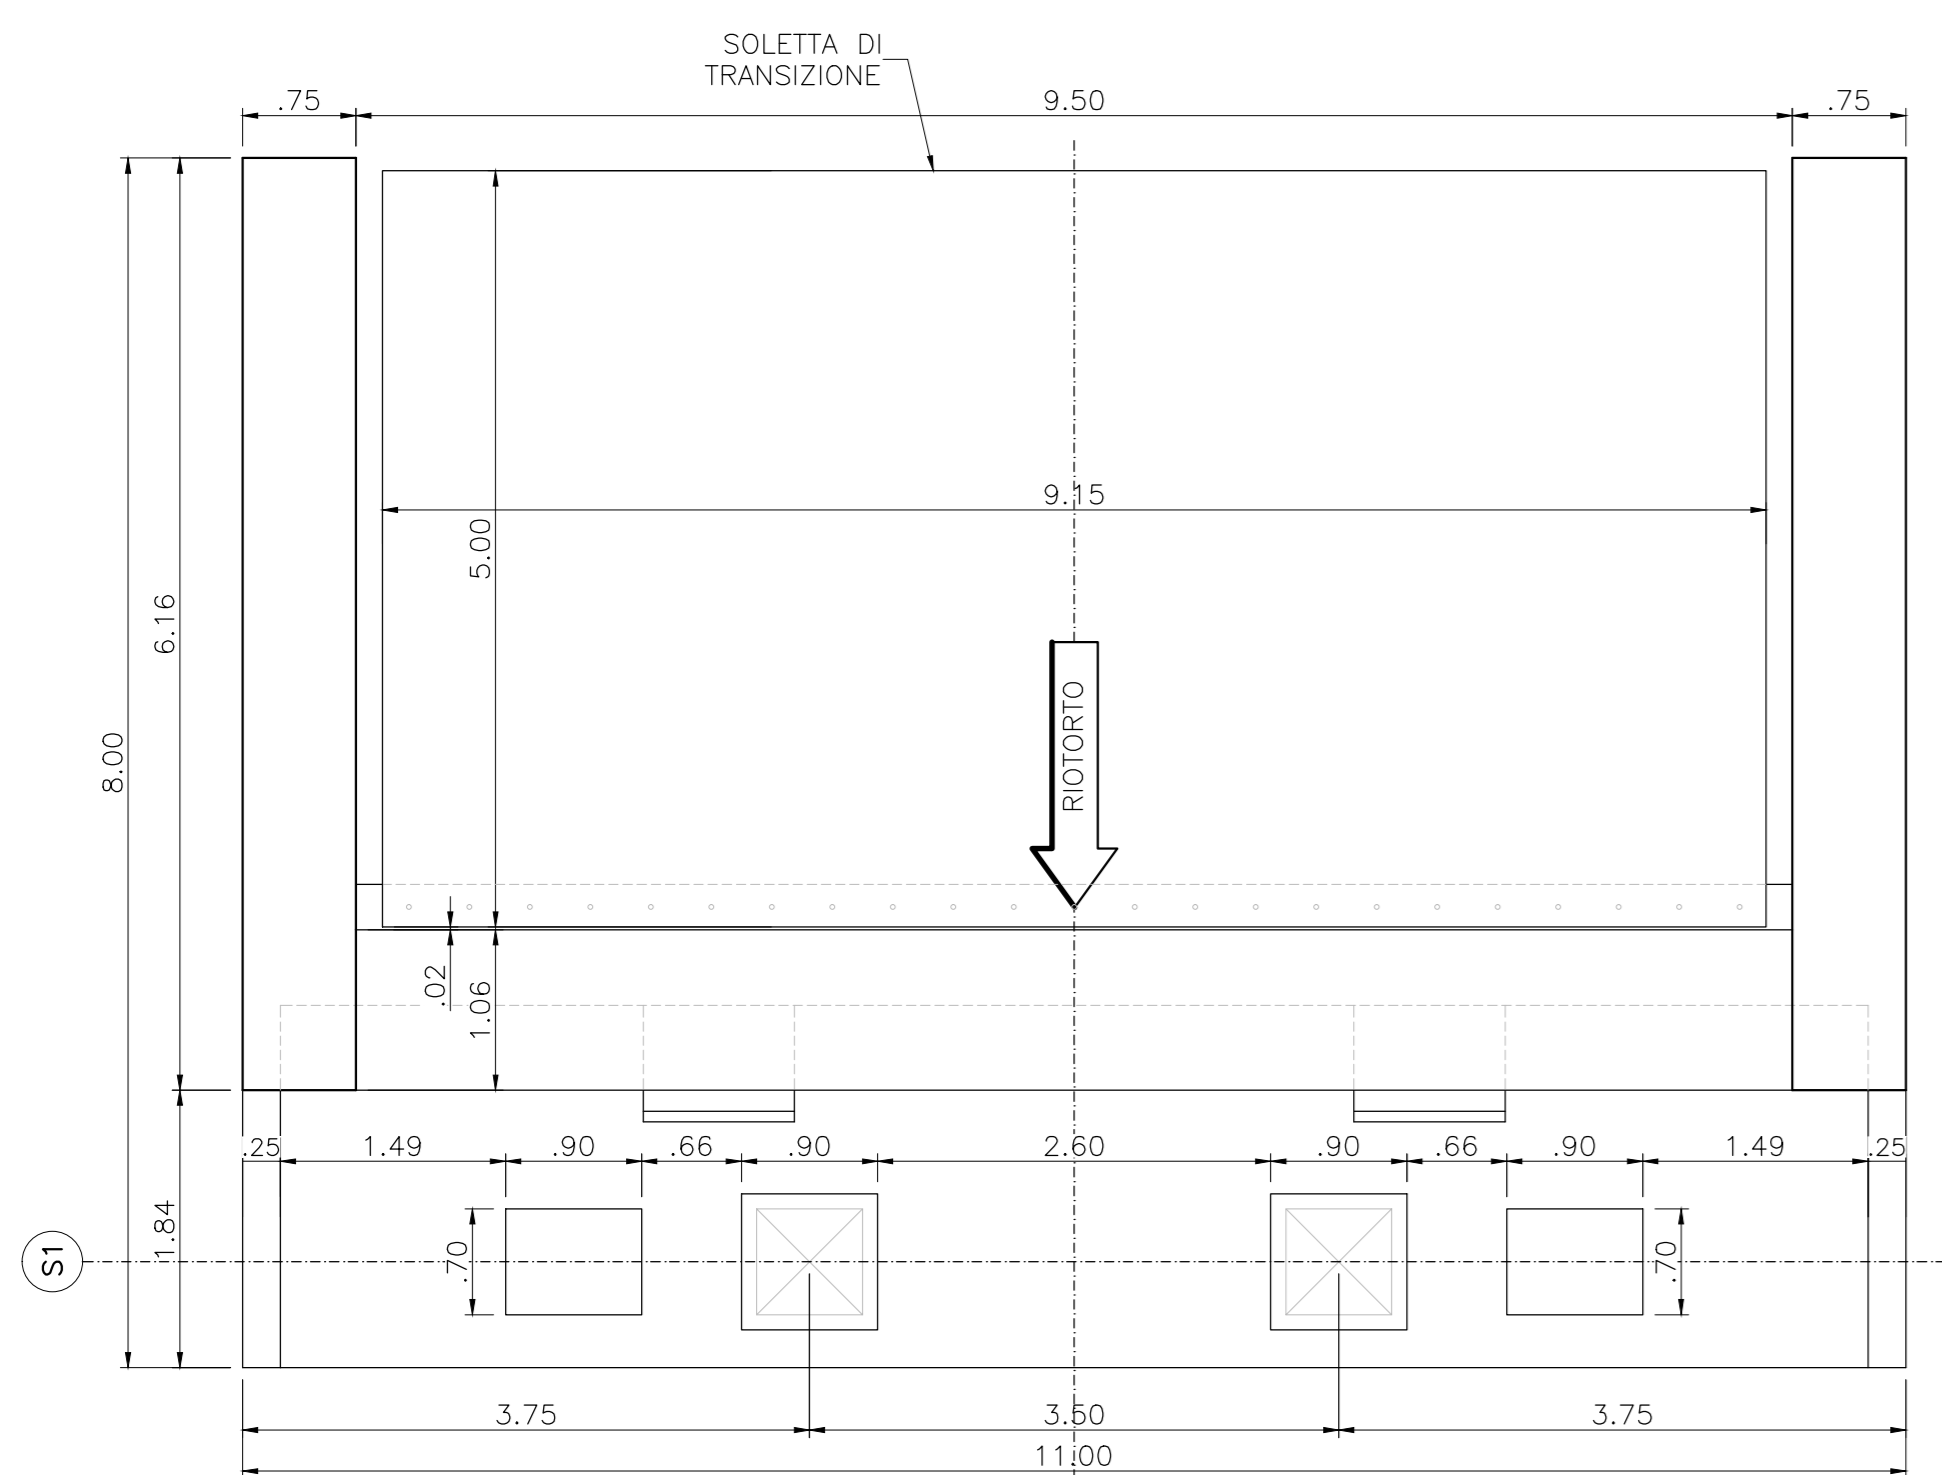

VISTA E-E
PROSPETTO MURO ANDATORE
Scala 1:50

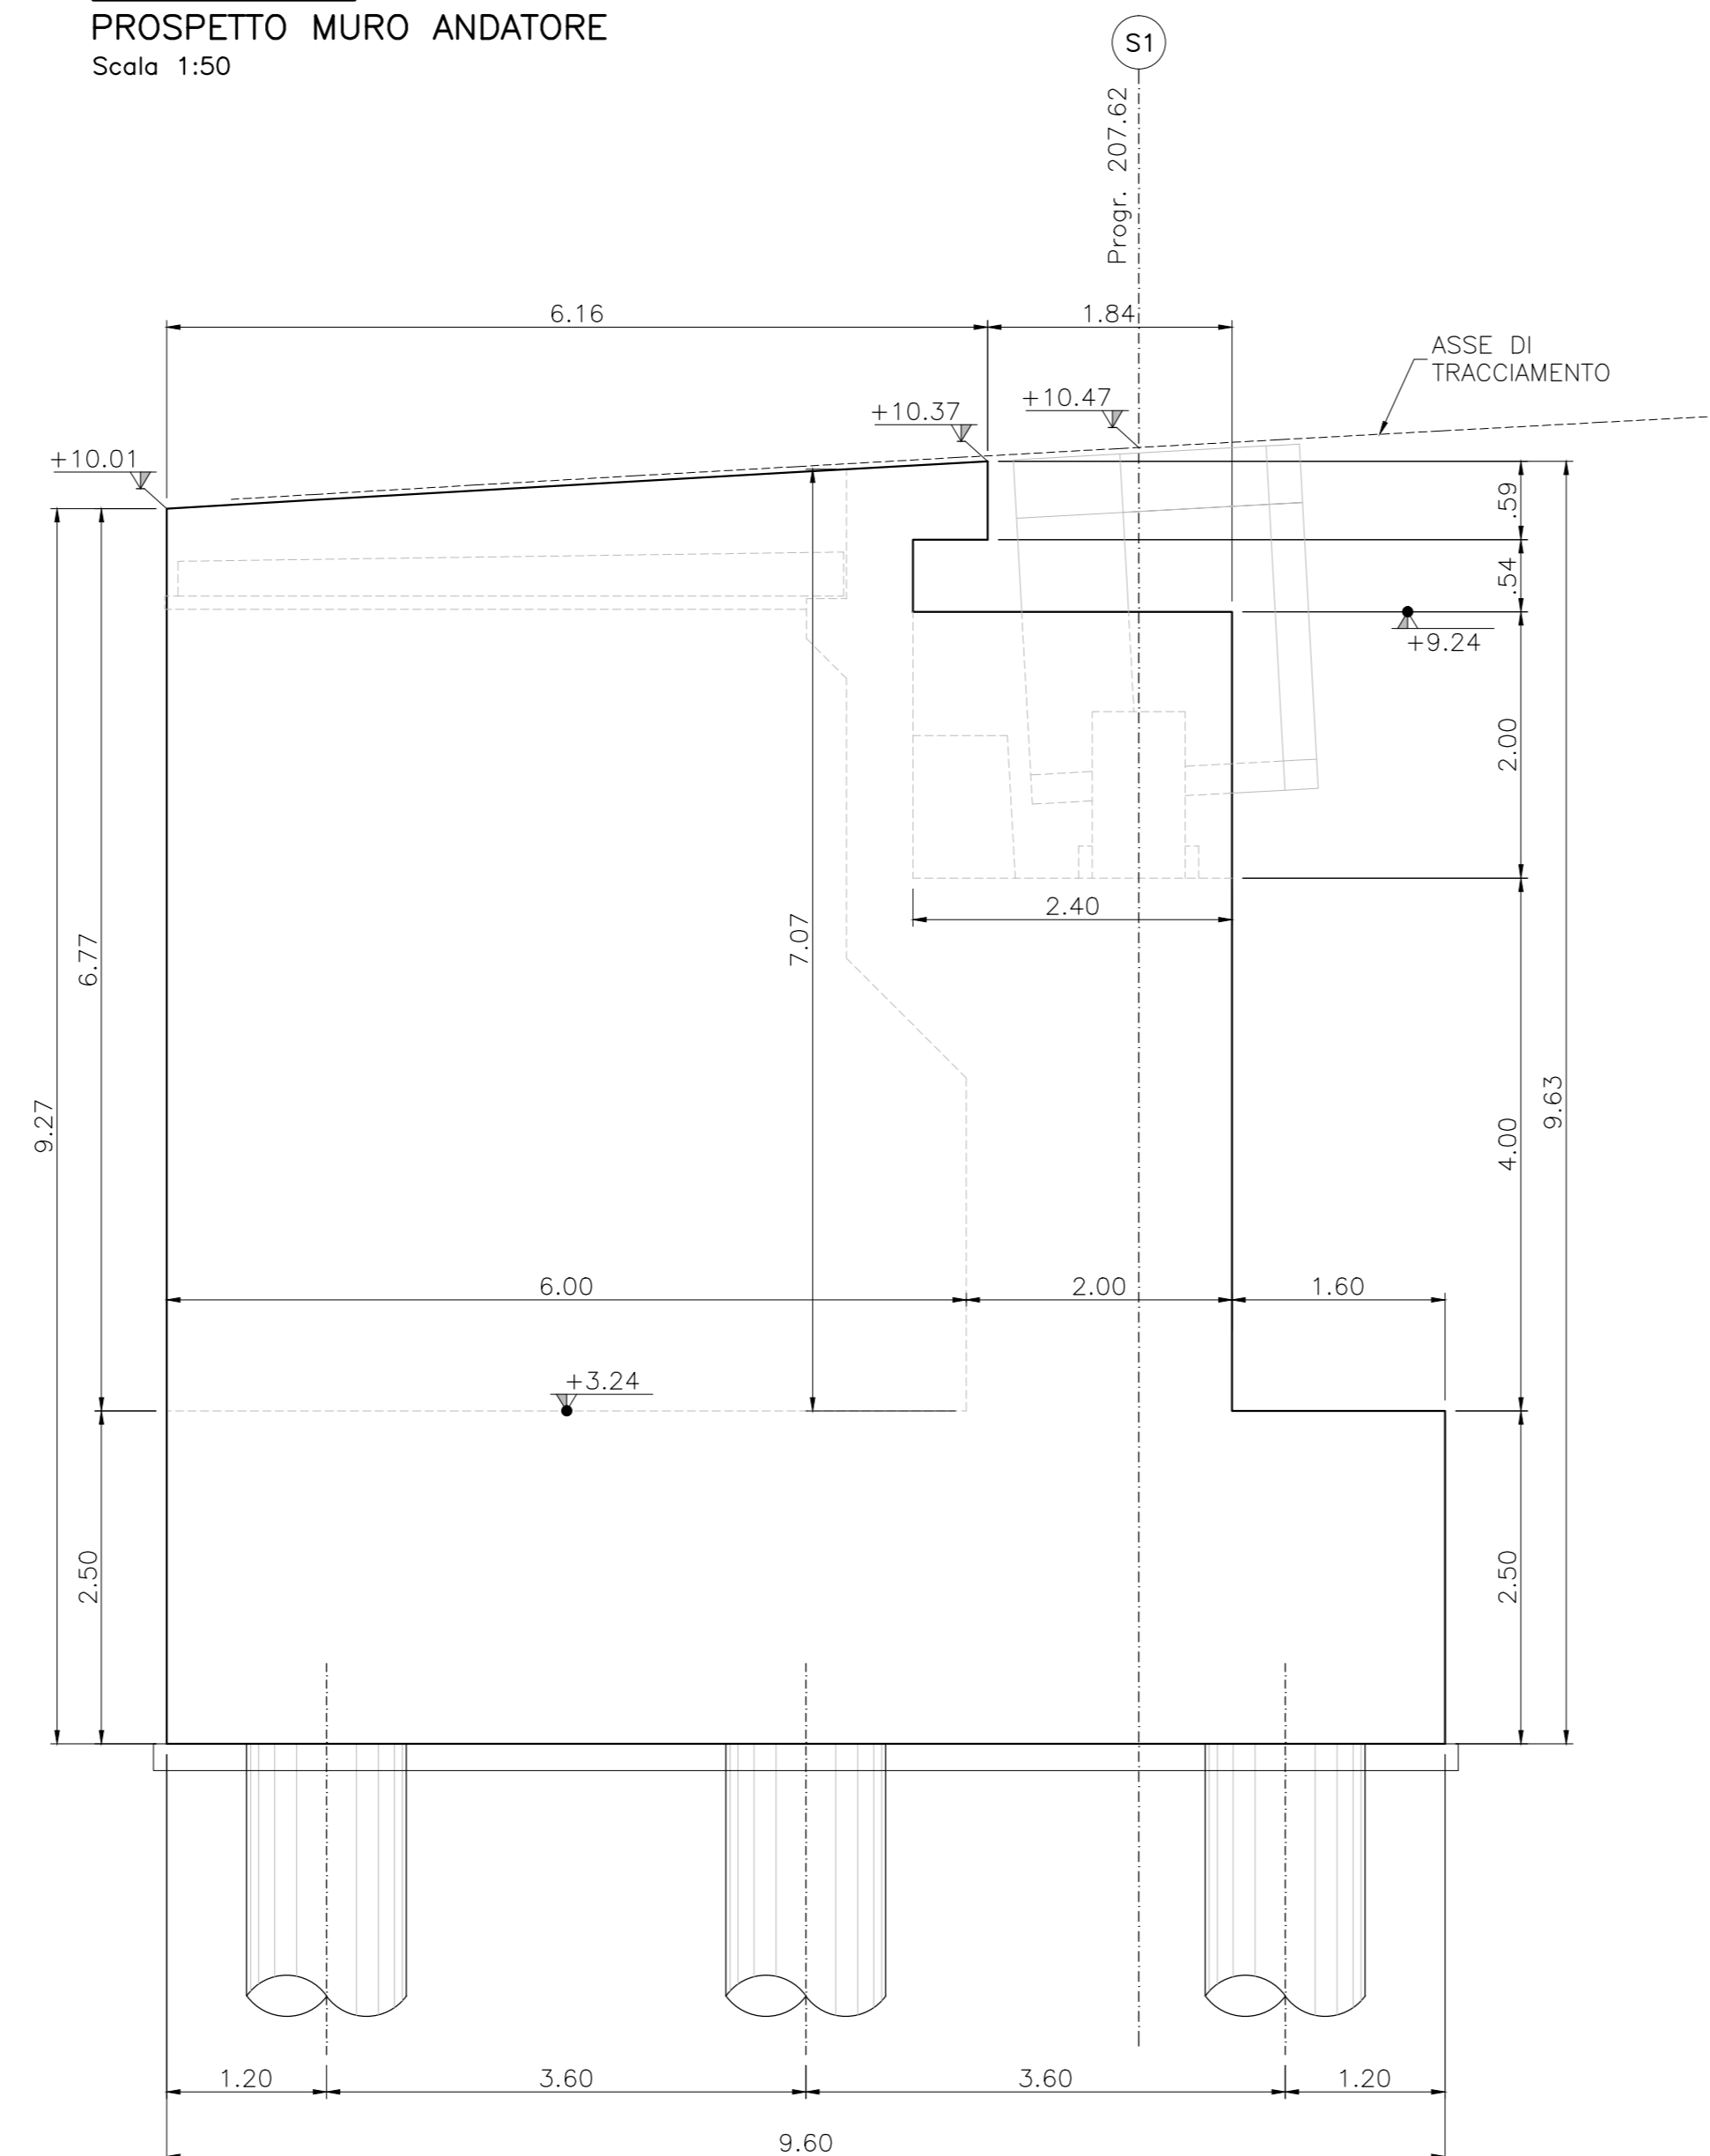

VISTA F-F
PROSPETTO MURO ANDATORE
Scala 1:50

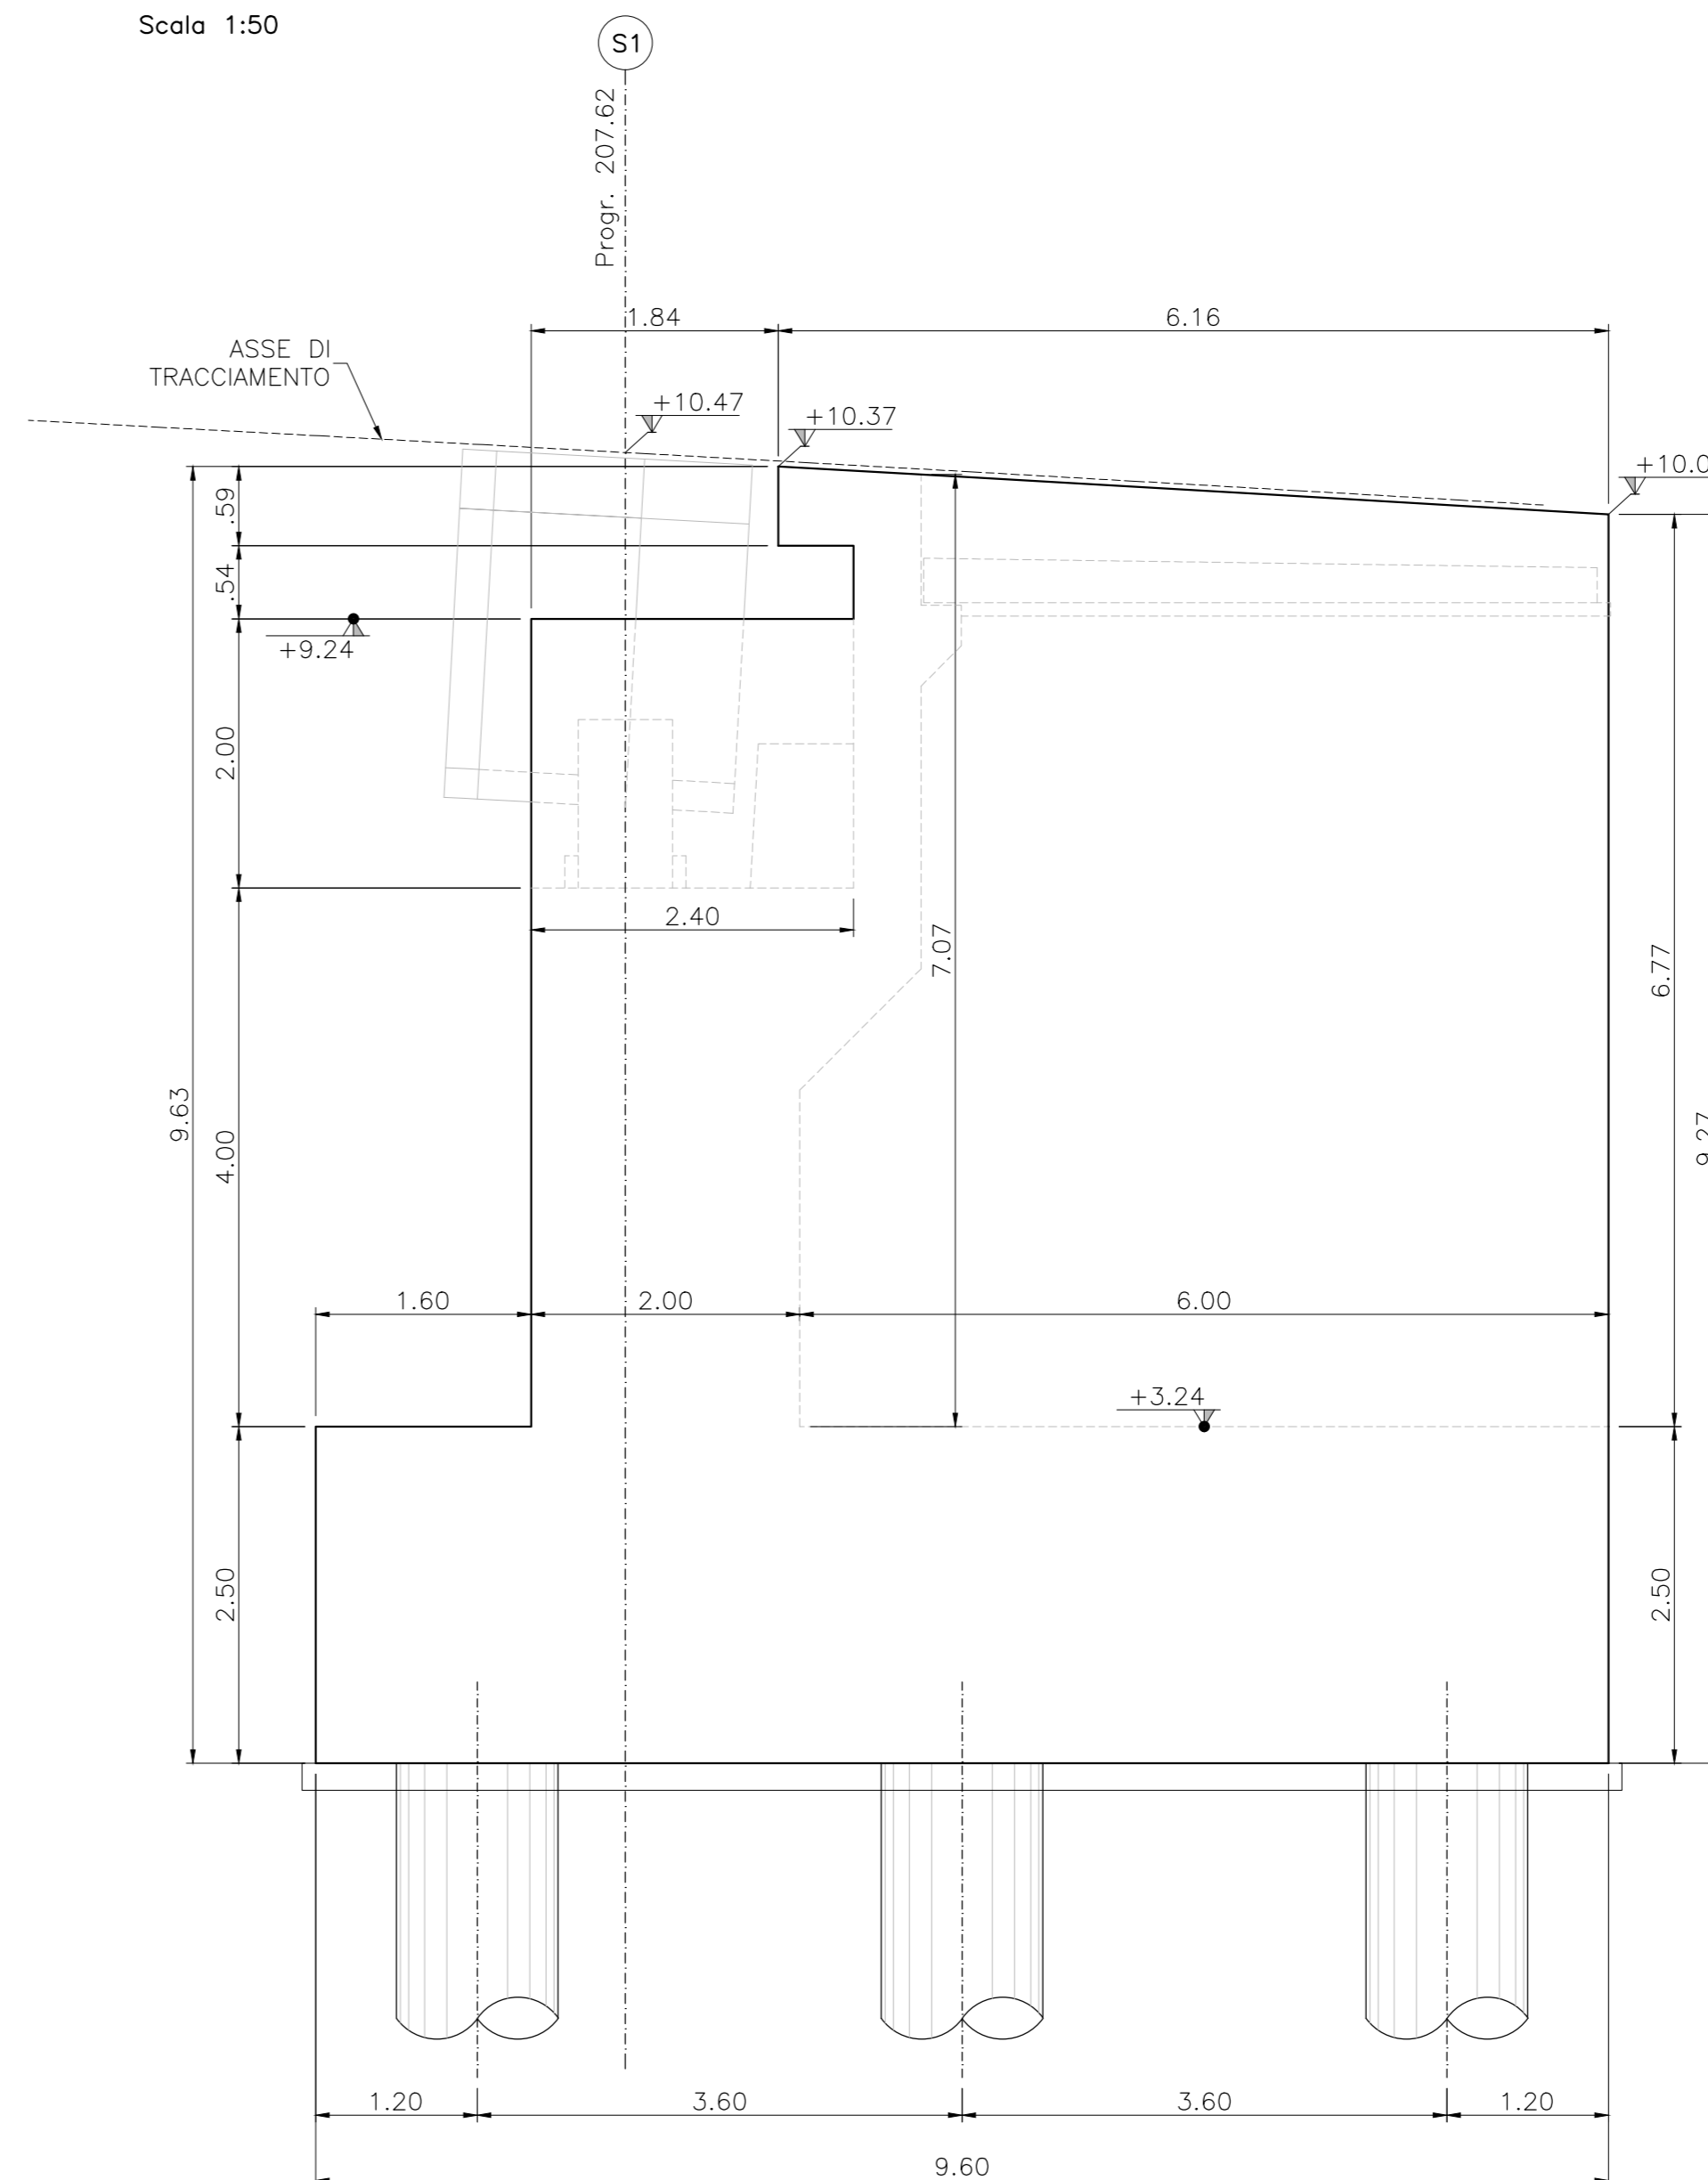

CARATTERISTICHE DEI MATERIALI
PER LE CARATTERISTICHE DEI MATERIALI RIFERIRSI ALL' ELABORATO:
"T00-E000-STR-DC01-A - Caratteristiche materiali e prescrizioni"

Sanas GRUPPO FS ITALIANE **90** Direzione Progettazione e Realizzazione Lavori

S.S. 398 "Via Val di Cornia"
Bretella di collegamento tra l'Autostrada Tirrenica A12 e il Porto di Piombino
LOTTO 1 - Svincolo di Geodetica-Gagno

PROGETTO ESECUTIVO COD. **FI2**

PROGETTAZIONE: **ATI SINTAGMA - GEOG - I&I&R**

IL RESPONSABILE DELL'INTEGRAZIONE DELLE PRESTAZIONI SPECIALISTICHE:
Dot. Ing. Nando Granieri

IL GRUPPO DI PROGETTAZIONE:
MANDATARIO: **Sintagma**, **GEOTECNICAL**, **ICARIA**

IL PROGETTISTA:
Dot. Ing. Luca Neri
Dot. Arch. N. Granieri
Dot. Ing. A. Bracchi
Dot. Ing. F. D'Amico
Dot. Geol. G. Cangianni
Dot. Ing. E. Scipione

IL GEOLOGO:
Dot. Geol. Giorgio Cangianni
Ordine dei Geologi della Regione Umbra n°108

IL CALCOLATORE PER LA SICUREZZA IN FASE DI PROGETTAZIONE:
Dot. Ing. Filippo Fratturo

IL COORDINATORE PER LA SICUREZZA IN FASE DI PROGETTAZIONE:
Dot. Ing. Filippo Fratturo

PROTOCOLLO DATA MARZO 2019

OPERE D'ARTE MAGGIORI
CAVALCAVIA SVINCOLO DI GEODETICA
Carpenteria spalla S1

CODICE PROGETTO	UV. PRG.	N. PROG.	NOME FILE	REVISIONE	SCALA:												
DPFI12E	E	1801	T00CVO1STRCP01	A	1:50/1:20												
<table border="1"> <tr> <th>REV.</th> <th>DESCRIZIONE</th> <th>DATA</th> <th>REDATTO</th> <th>VERIFICATO</th> <th>APPROVATO</th> </tr> <tr> <td>A</td> <td>Emissione</td> <td>26/03/2019</td> <td>E.Rizzi</td> <td>E.Bertolotti</td> <td>N.Granieri</td> </tr> </table>						REV.	DESCRIZIONE	DATA	REDATTO	VERIFICATO	APPROVATO	A	Emissione	26/03/2019	E.Rizzi	E.Bertolotti	N.Granieri
REV.	DESCRIZIONE	DATA	REDATTO	VERIFICATO	APPROVATO												
A	Emissione	26/03/2019	E.Rizzi	E.Bertolotti	N.Granieri												