PIANTA CHIAVE
RITEGNI SISMICI

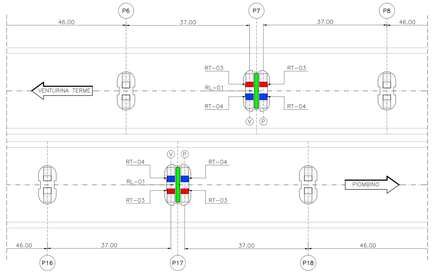

SEZIONE TRASVERSALE PILE 7/17
IN ASSE APPOGGI
Scala 1:50

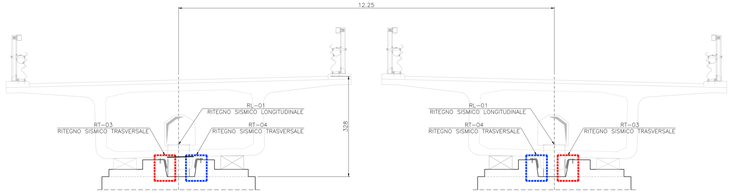

SEZIONE LONGITUDINALE PILE 7/17
IN ASSE IMPALCATO
Scala 1:50

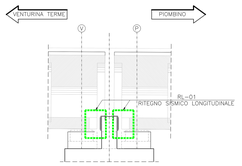

PIANTA CHIAVE
Scala 1:10000

RT-03
RITEGNO TRASVERSALE PILE 7/17
Scala 1:5

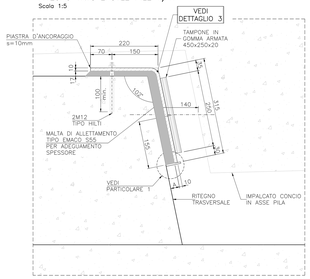

RT-04
RITEGNO TRASVERSALE PILE 7/17
Scala 1:5

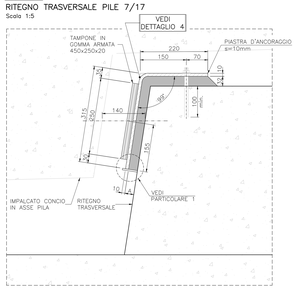

RL-01
RITEGNO LONGITUDINALE PILE 7/17
Scala 1:5

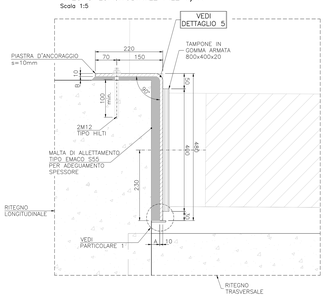

RITEGNO LONGITUDINALE

SPESSORI MALTA		
EL.	A	B
P7 (V)	5	20
P7 (P)	10	15

SPESSORI MALTA		
EL.	A	B
P17 (V)	5	20
P17 (P)	10	15

RITEGNO TRASVERSALE

SPESSORI MALTA	
EL.	A
P7 (V)	50
P7 (P)	30

SPESSORI MALTA	
EL.	A
P17 (V)	50
P17 (P)	30

(V) = direzione Venturina Terme
(P) = direzione Piombino

PARTICOLARE 1
Scala 1:2

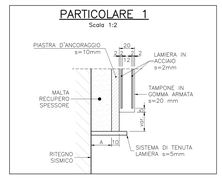

CARATTERISTICHE DEI MATERIALI
PER LE CARATTERISTICHE DEI MATERIALI RIFERIRSI ALLO SPECIFICO ELABORATO

DETTAGLIO 3
Scala 1:5

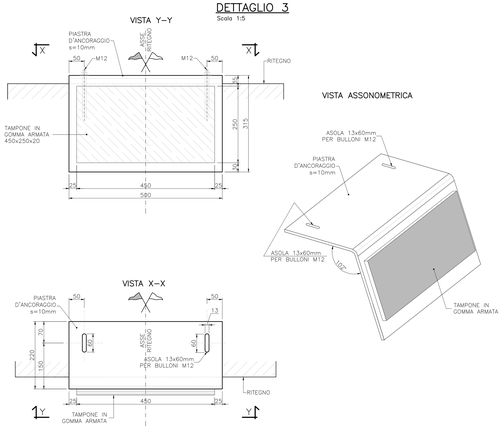

DETTAGLIO 4
Scala 1:5

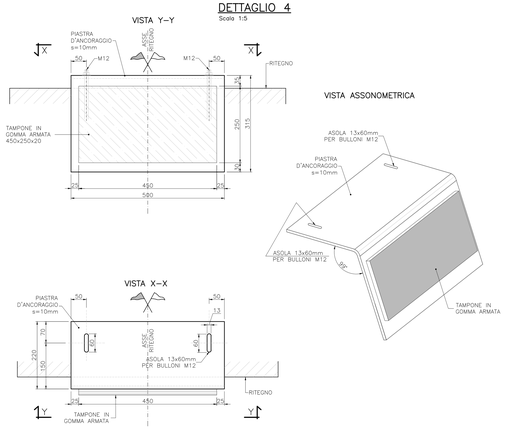

DETTAGLIO 5
Scala 1:5

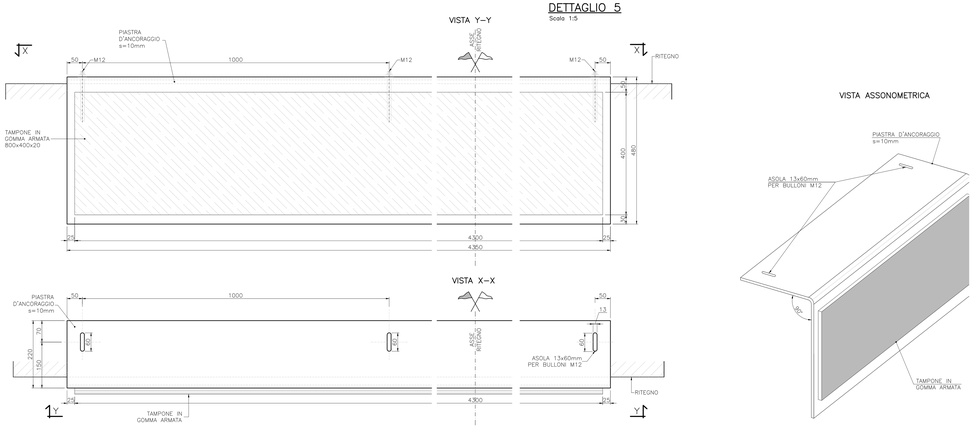

anas GRUPPO FS ITALIANE — Direzione Progettazione e Realizzazione Lavori

S.S. 398 "Via Val di Cornia"
Bretella di collegamento tra l'Autostrada Tirrenica A12 e il Porto di Piombino
LOTTO 1 - Svincolo di Geodetica-Gagno

PROGETTO ESECUTIVO — COD. FI2

PROGETTAZIONE: ATI CAPOFILA - COD - MANDA

IL RESPONSABILE DELL'INTEGRAZIONE DELLE PRESTAZIONI SPECIALISTICHE: Dott. Ing. Nando Granieri, Ordine degli Ingegneri della Prov. di Perugia n° A351

IL PROGETTISTA: Dott. Ing. Luca Toni, Ordine degli Ingegneri della Prov. di Perugia n° A2445

IL GEOLOGO: Dott. Geol. Giorgio Cerquiglini, Ordine del Geologi della Regione Umbria n°108

I.A.L.P.: Dott. Ing. Antonio Scalamandrè

IL COORDINATORE PER LA SICUREZZA IN FASE DI PROGETTAZIONE: Dott. Ing. Filippo Pantaleoni, Ordine degli Ingegneri della Prov. di Perugia n° A1375

IL GRUPPO DI PROGETTAZIONE — MANDATARIA: Sintagma — MANDANTI: Ingegneria Design — ICARIA

Dott. Ing. N.Granieri, Dott. Ing. A.Lamberto, Dott. Ing. A.Bracchini, Dott. Ing. M.Cerquiglini, Geom. S.Scoppetta, Dott. Ing. S.Sutter, Dott. Ing. L.Cenci, Dott. Ing. L.Toni, Dott. Ing. F.Pantaleoni, Dott. Ag. F.Iberti Nulli, Dott. Ing. D.Carlacchini, Dott. Ing. S.Saccone, Dott. Ing. V.De Gori, Dott. Ing. F.Cosmelli, Dott. Ing. V.Rishikesan, Dott. Ing. Y.Maschkina, Dott. Ing. G.Piunno, Dott. Ing. G.Ruggeroni

PROTOCOLLO — DATA: MARZO 2019

OPERE D'ARTE MAGGIORI
VIADOTTO CORNIA 1 (ferrovia)
Ritegni sismici Tav. 2d3

CODICE PROGETTO								NOME FILE				REVISIONE	SCALA:
PROGETTO	LIV. PROG.	N. PROG.						000-e01-z0W-2d3					
DPFI12	E	1801	CODICE ELAB.	T	0	0	V	0	1	S	T	R	D	C	0	3	A	Varie

REV.	DESCRIZIONE	DATA	REDATTO	VERIFICATO	APPROVATO
A	Emissione		E.Ricci	E.Bartolucci	N.Granieri