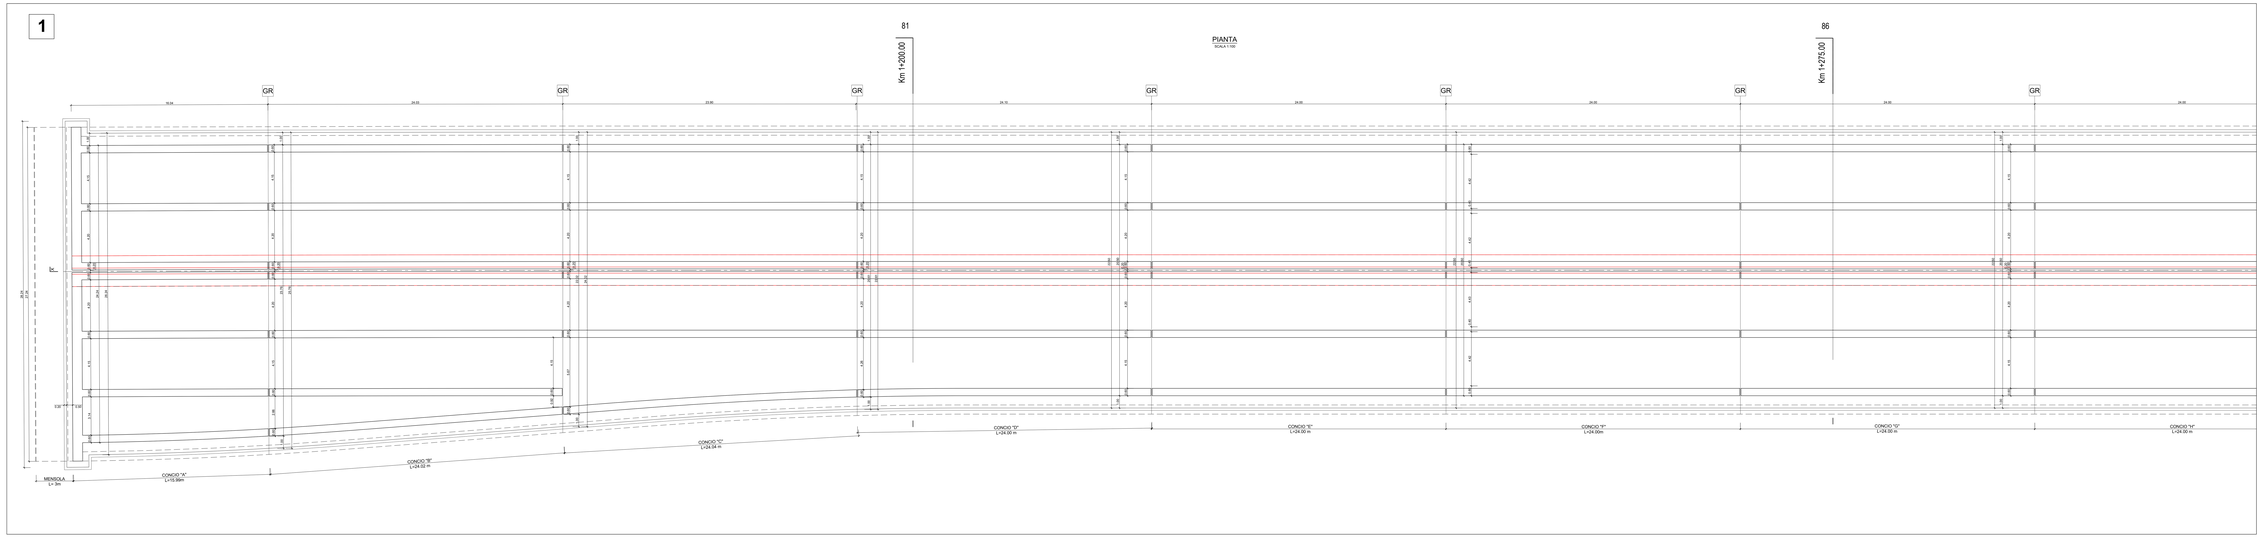

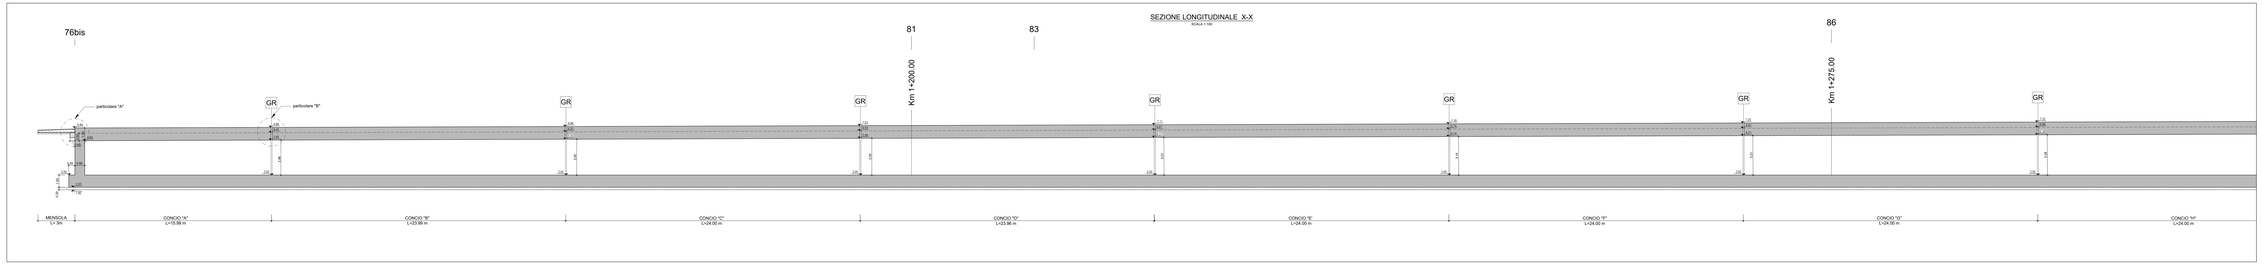

K-PLAN

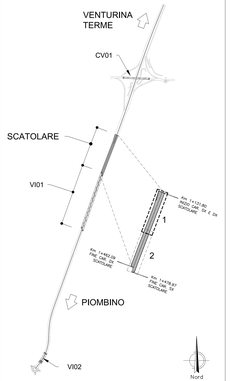

ELABORATO DA CONSULTARE UNITAMENTE A:

- T00-OS01-GET-CP01-A
- T00-OS01-GET-DI03-A

PER TABELLA MATERIALI VEDERE ELABORATO
- T00-EG00-STR-DC01-A

anas GRUPPO FS ITALIANE — 70 — Direzione Progettazione e Realizzazione Lavori

S.S. 398 "Via Val di Cornia"

Bretella di collegamento tra l'Autostrada Tirrenica A12
e il Porto di Piombino
LOTTO 1 - Svincolo di Geodetica-Gagno

PROGETTO ESECUTIVO

COD. FI2

PROGETTAZIONE: ATI INGEGNERIA - GEIE - MONZA

IL RESPONSABILE DELL'INTEGRAZIONE DELLE PRESTAZIONI SPECIALISTICHE:
Ing. Giovanni Lanzo
Ordine degli Ingegneri della Prov. di Perugia n° 1021

IL PROGETTISTA:
Ing. Giovanni Lanzo
Ordine degli Ingegneri della Prov. di Perugia n° 1040

IL GEOLOGO:
Dott. Geol. Alessandro Virgili Cerquaglio
Ordine dei Geologi della Regione Lombria n°1285

I R.U.P.:
Dott. Ing.
Dott. Ing. Giovanni Lanzo

IL COORDINATORE PER LA SICUREZZA IN FASE DI PROGETTAZIONE:
Dott. Ing. Filippo Pandolfo
Ordine degli Ingegneri della Prov. di Perugia n° 1127

IL GRUPPO DI PROGETTAZIONE:
MANDATARIA: ITALSTRADE

MANDANTI: GEOSYSTECH — ICARIA

Dott. Ing. G.Lanzo — Dott. Ing. G.Mancini — Dott. Ing. P.Pasquini
Dott. Ing. L.Tocci — Dott. Ing. A.Pellegrino — Dott. Ing. C.Cecchini
Dott. Ing. V.Truffini — Dott. Ing. G.Cardone — Dott. Ing. F.Cecchini
Dott. Ing. A.Cipriano — Dott. Ing. A.Gaudiosi — Dott. Ing. C.Vacca
Dott. Ing. G.Fiorentino — Dott. Ing. F.Cardone — Geom. G.Rocchi
Dott. Ing. A.Pellegrino — Dott. Ing. A.Gaudiosi
Geom. L.Bianchini
Geom. G.Bianchini
Geom. L.Gentili
Geom. M.Fabrizi
Geom. F.Ciarapica
Geom. M.Pierantoni
Geom. F.Saccomandi
Geom. M.Rocchi

ORDINE DEGLI INGEGNERI PROV. PERUGIA — Ing. GIOVANNI LANZO — N. 1040 — INGEGNERE

ORDINE DEGLI INGEGNERI PROV. PERUGIA — Ing. FILIPPO PANDOLFO — N. 1127 — INGEGNERE

PROTOCOLLO | DATA: MARZO 2019

OPERE D'ARTE MINORI
ASSE PRINCIPALE - STRUTTURA SCATOLARE IN C.A.
Planimetria e sezione longitudinale - Tav. 1 di 2

CODICE PROGETTO			NOME FILE T00-OS01-STR-D02	REVISIONE	SCALA:
PROGETTO	LIV. PROG.	N. PROG.	CODICE ELAB.		
DPFI12	E	1801	T00OS01STRDI02	A	1:100

REV.	DESCRIZIONE	DATA	REDATTO	VERIFICATO	APPROVATO
A	Emissione	26/03/2019	M.Bellati	F.Bernieri	G.Lanzo