

**S.S. 398 "Via Val di Cornia"**  
Bretella di collegamento tra l'Autostrada Tirrenica A12 e il Porto di Piombino  
LOTTO 1 - Svincolo di Geodetica-Gagno

**PROGETTO ESECUTIVO** COD. FI2


**PROGETTAZIONE:** ATI SINTAGMA - GDG - IGARIA

IL RESPONSABILE DELL'INTEGRAZIONE DELLE PRESTAZIONI SPECIALISTICHE:  
 Dott. Ing. Nando Grameri  
 Ordine degli Ingegneri della Prov. di Perugia n° A351

IL GRUPPO DI PROGETTAZIONE:  
 MANDATARIA:  
 SINTAGMA  
 DESIGN GROUP  
 ICARIA

IL COORDINATORE PER LA SICUREZZA IN FASE DI PROGETTAZIONE:  
 Dott. Ing. Filippo Panbacco  
 Ordine degli Ingegneri della Prov. di Perugia n° A1373

PROTOCOLLO DATA MARZO 2019

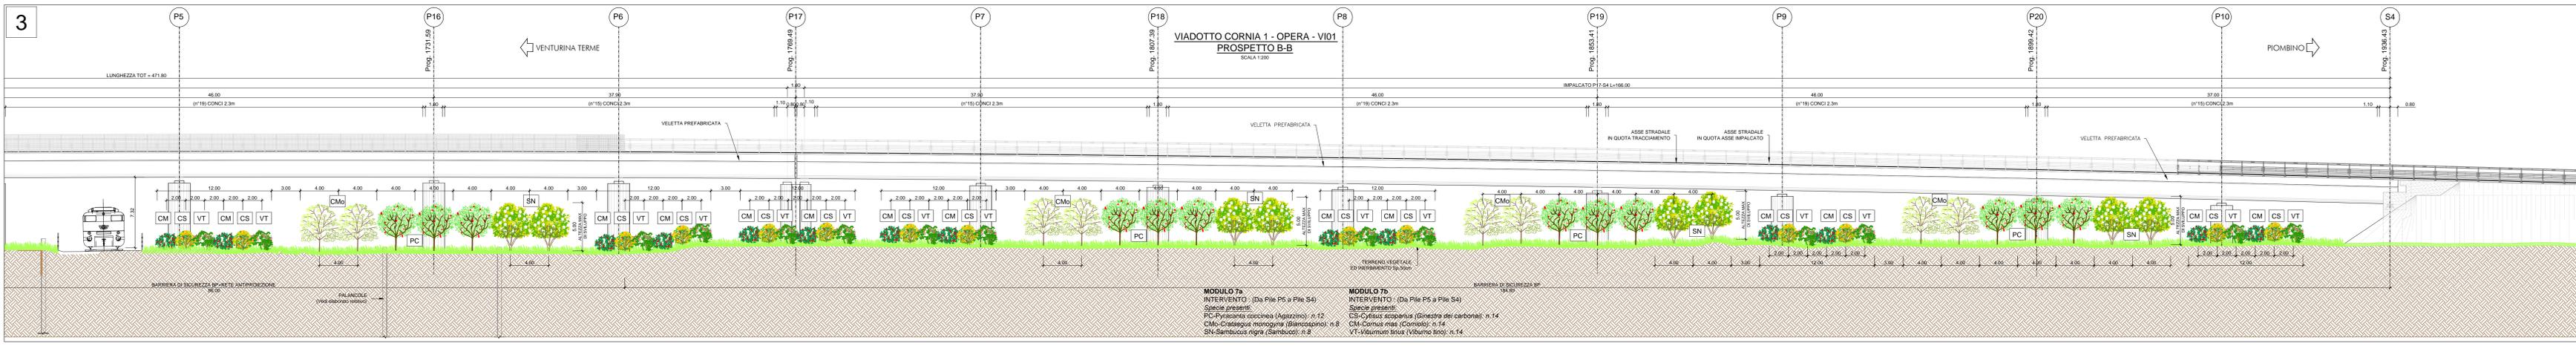

**AMBIENTE**  
INTERVENTI DI MITIGAZIONE PAESAGGISTICO - AMBIENTALE  
Sezioni e dettagli - Tav. 3 di 3

CODICE PROGETTO: D/P/F/1/2/E/18/01  
 NOME FILE: 000-407-AMB-S203-A  
 REVISIONE: A  
 SCALA: 1:500/200

REVISIONE DATA REDATTO VERIFICATO APPROVATO