


| Descrizione   | Gestore       |
|---|---------------|
| fibra ottica interrata  | Telecom       |
| canali telefonici interrati   | ASFERI S.p.A. |
| canali telefonici aerei   | Telecom       |
| Metanodotto DN150 - condotta idrica e linea elettrica                       | ATFERI S.p.A. |
| Metanodotto DN150   | SNAM Rete Gas |
| Metanodotto   | SNAM Rete Gas |
| Linea Bassa Tensione  | ENEL          |
| Linea Media Tensione  | ENEL          |
| Linea Alta Tensione   | TERNA         |
| Linea Alta Tensione   | TERNA         |
| Linea Alta Tensione   | AFERI S.p.A.  |
| Scarico fognario sul canale Vecchia Cornia                                  | RMATERIA      |
| Scarico fognario sul canale Vecchia Cornia                                  | RMATERIA      |
| Scarico fognario sul canale Vecchia Cornia                                  | RMATERIA      |
| Fognatura nera in pressione DN200 PVC (di progetto DE250 PEAD PN16)         | ASA           |
| Acquedotto potabile DN 400 FIBRO (di progetto DE500 PEAD PN16)              | ASA           |
| Acquedotto industriale DN 500 PVC (di progetto DE500 PEAD PN16)             | ASA           |
| Acquedotto potabile DN 400 GHISA/FIBRO (di progetto DE400 PEAD PN16)        | ASA           |
| Acquedotto potabile DN 100 ACCIAIO (di progetto DE160 PEAD PN16)            | ASA           |
| Acquedotto potabile DN 110 PVC (di progetto DE160 PEAD PN16)                | ASA           |
| Acquedotto industriale DN 350 ACCIAIO "MAGNONA" (di progetto DN350 ACCIAIO) | ASA           |

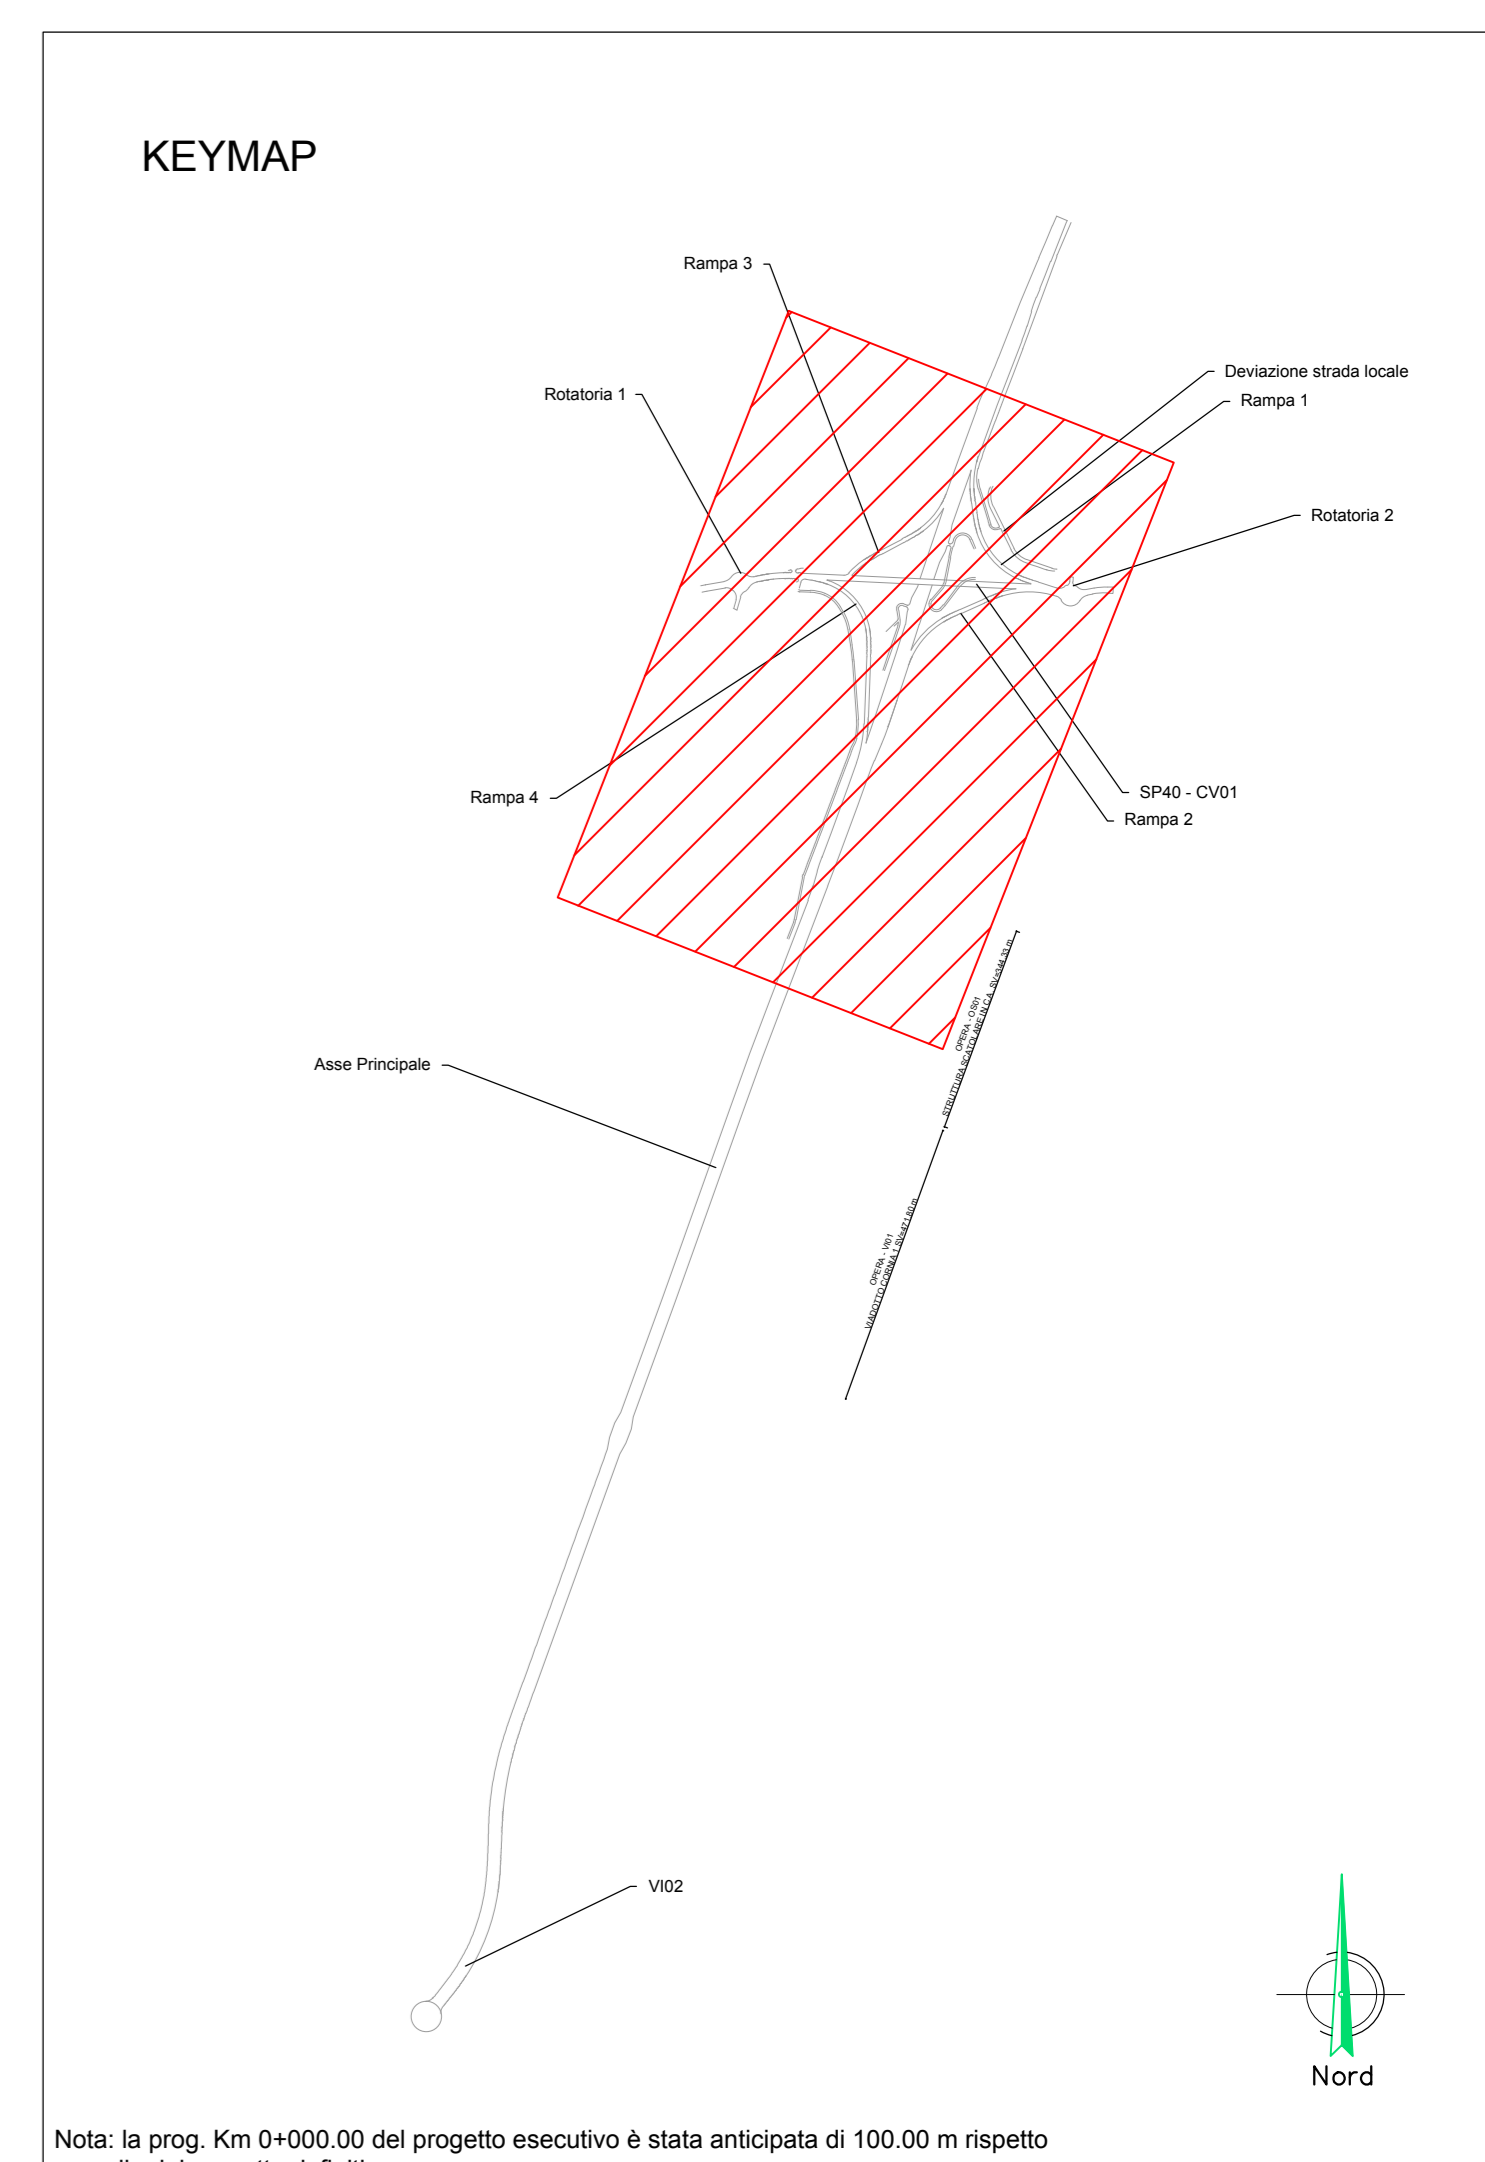

Nota: la prog. Km 0+000.00 del progetto esecutivo è stata anticipata di 100.00 m rispetto a quella del progetto definitivo

**Sanas** GRUPPO FS ITALIANE **90** Direzione Progettazione e Realizzazione Lavori

**S.S. 398 "Via Val di Cornia"**  
Bretella di collegamento tra l'Autostrada Tirrenica A12 e il Porto di Piombino  
LOTTO 1 - Svincolo di Geodetica-Gagno

**PROGETTO ESECUTIVO** COD. F12

**PROGETTAZIONE: ATI SINTAGMA - GEC - ICRARIA**

IL RESPONSABILE DELL'INTEGRAZIONE DELLE PRESTAZIONI SPECIALISTICHE: MANDANTIBAR: IL GRUPPO DI PROGETTAZIONE: MANDANTI: SINTAGMA, GEC, ICRARIA

IL COORDINATORE PER LA SICUREZZA IN FASE DI PROGETTAZIONE: SINTAGMA, GEC, ICRARIA

PROTOCOLLO DATA MARZO 2019

**INTERFERENZE**  
Interferenza con sottoservizi Asa - Planimetria di risoluzione

| CODICE PROGETTO | NOME FILE        | REVISIONE | SCALA: |
|-----------------|------------------|-----------|--------|
| DPF112          | T00-PRO-INT-0009 | A         | 1:500  |

| REV. | DESCRIZIONE | DATA       | REDATTO     | VERIFICATO | APPROVATO |
|------|-------------|------------|-------------|------------|-----------|
| A    | Emissione   | 26/03/2019 | E. Barbacci | L. Neri    | A. Grandi |