




SEZIONE A-A

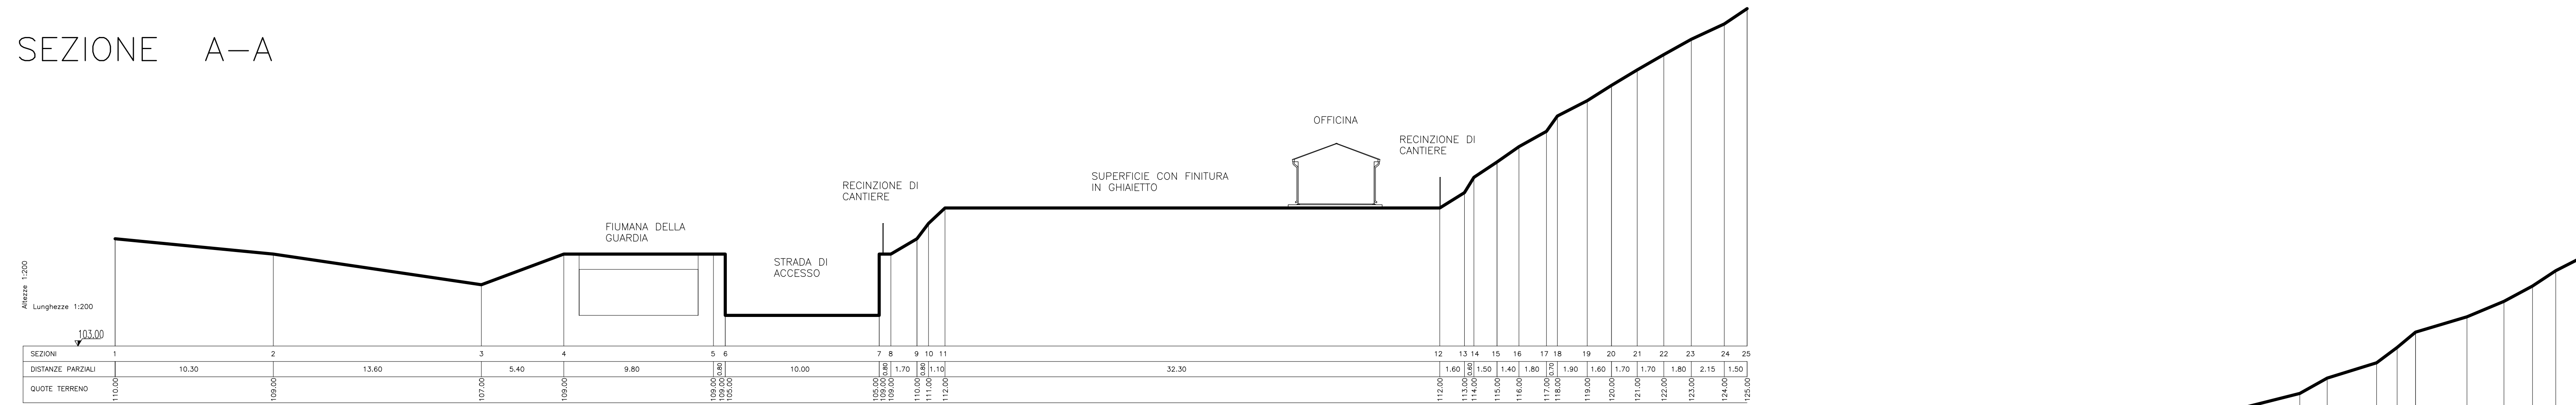


SEZIONE B-B

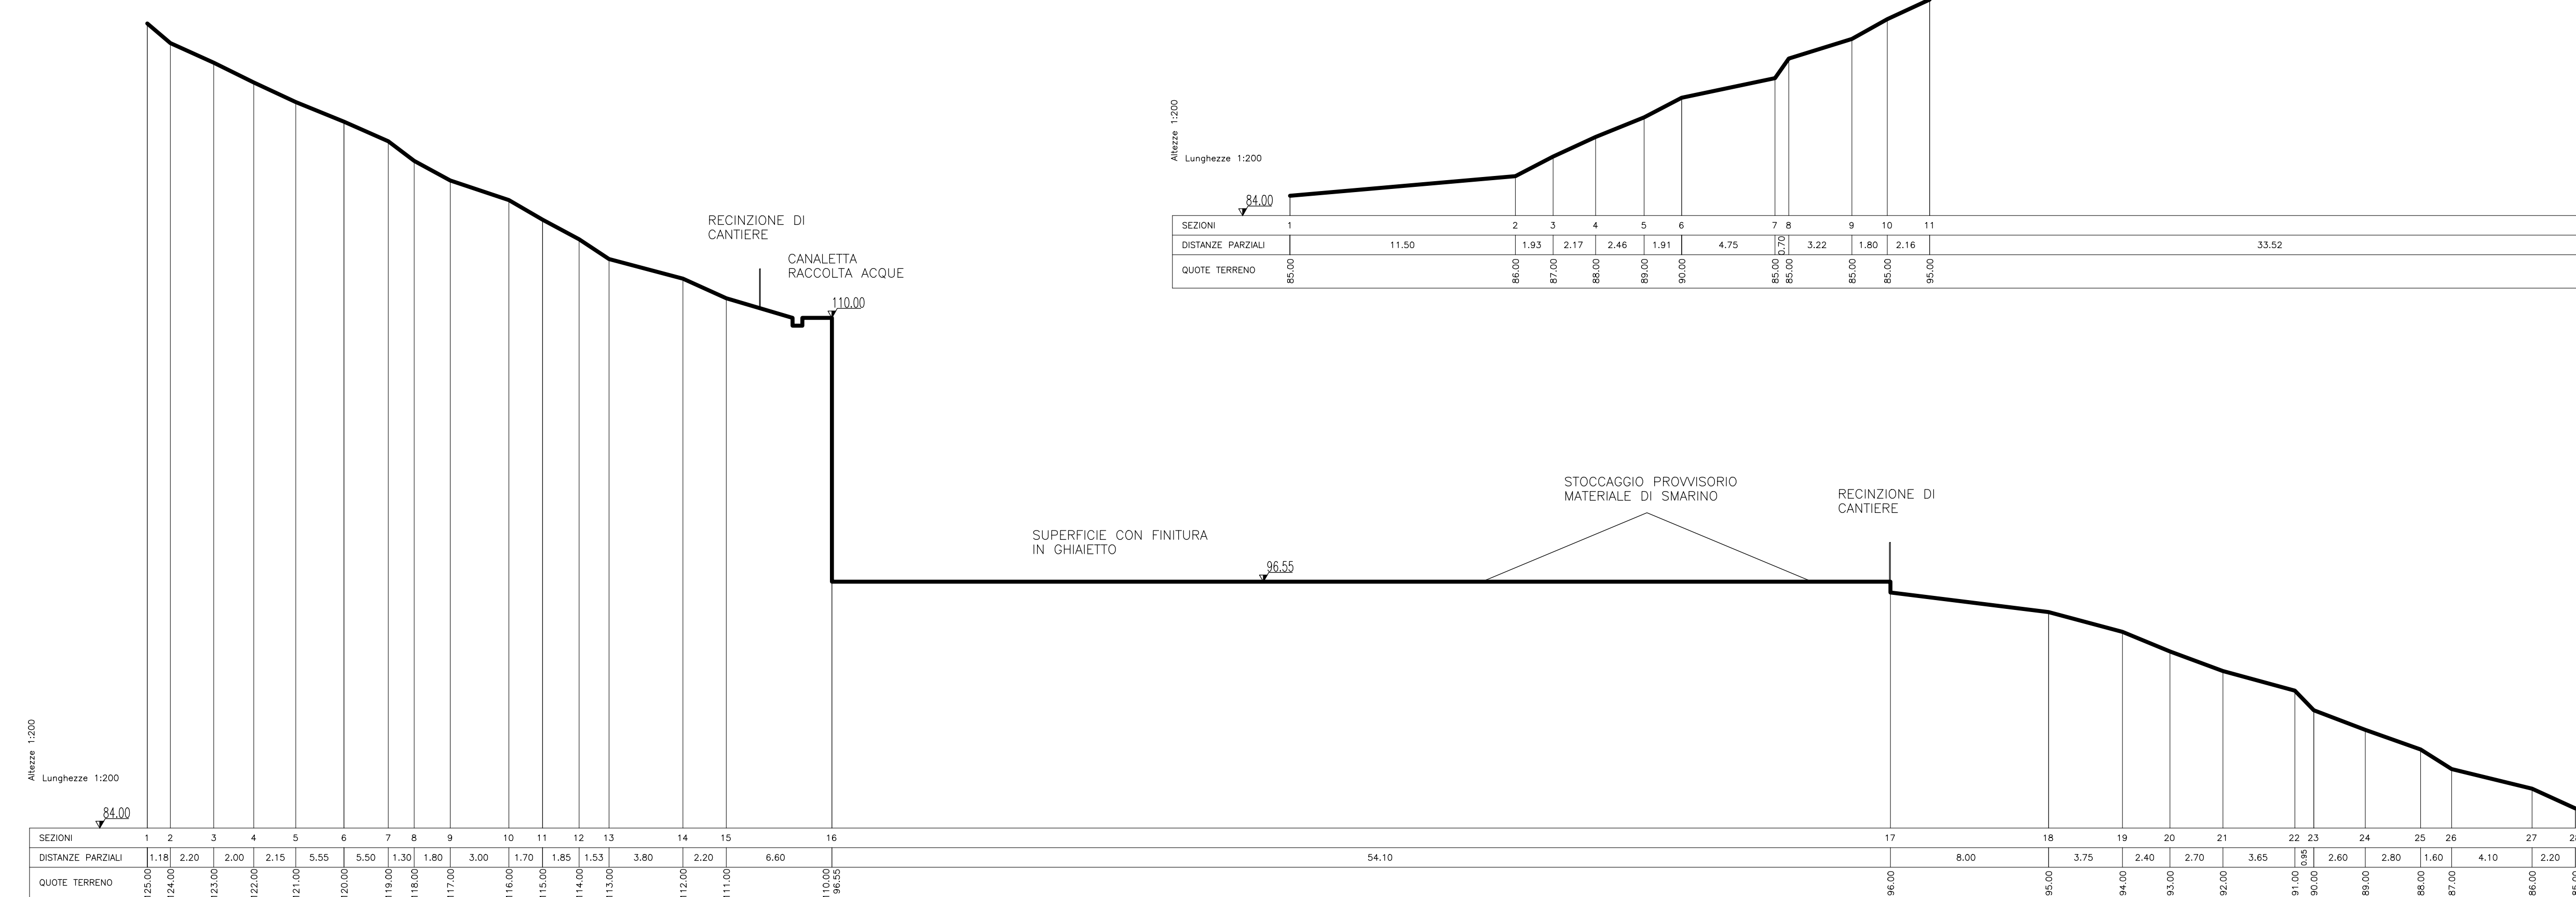


SEZIONE E-E

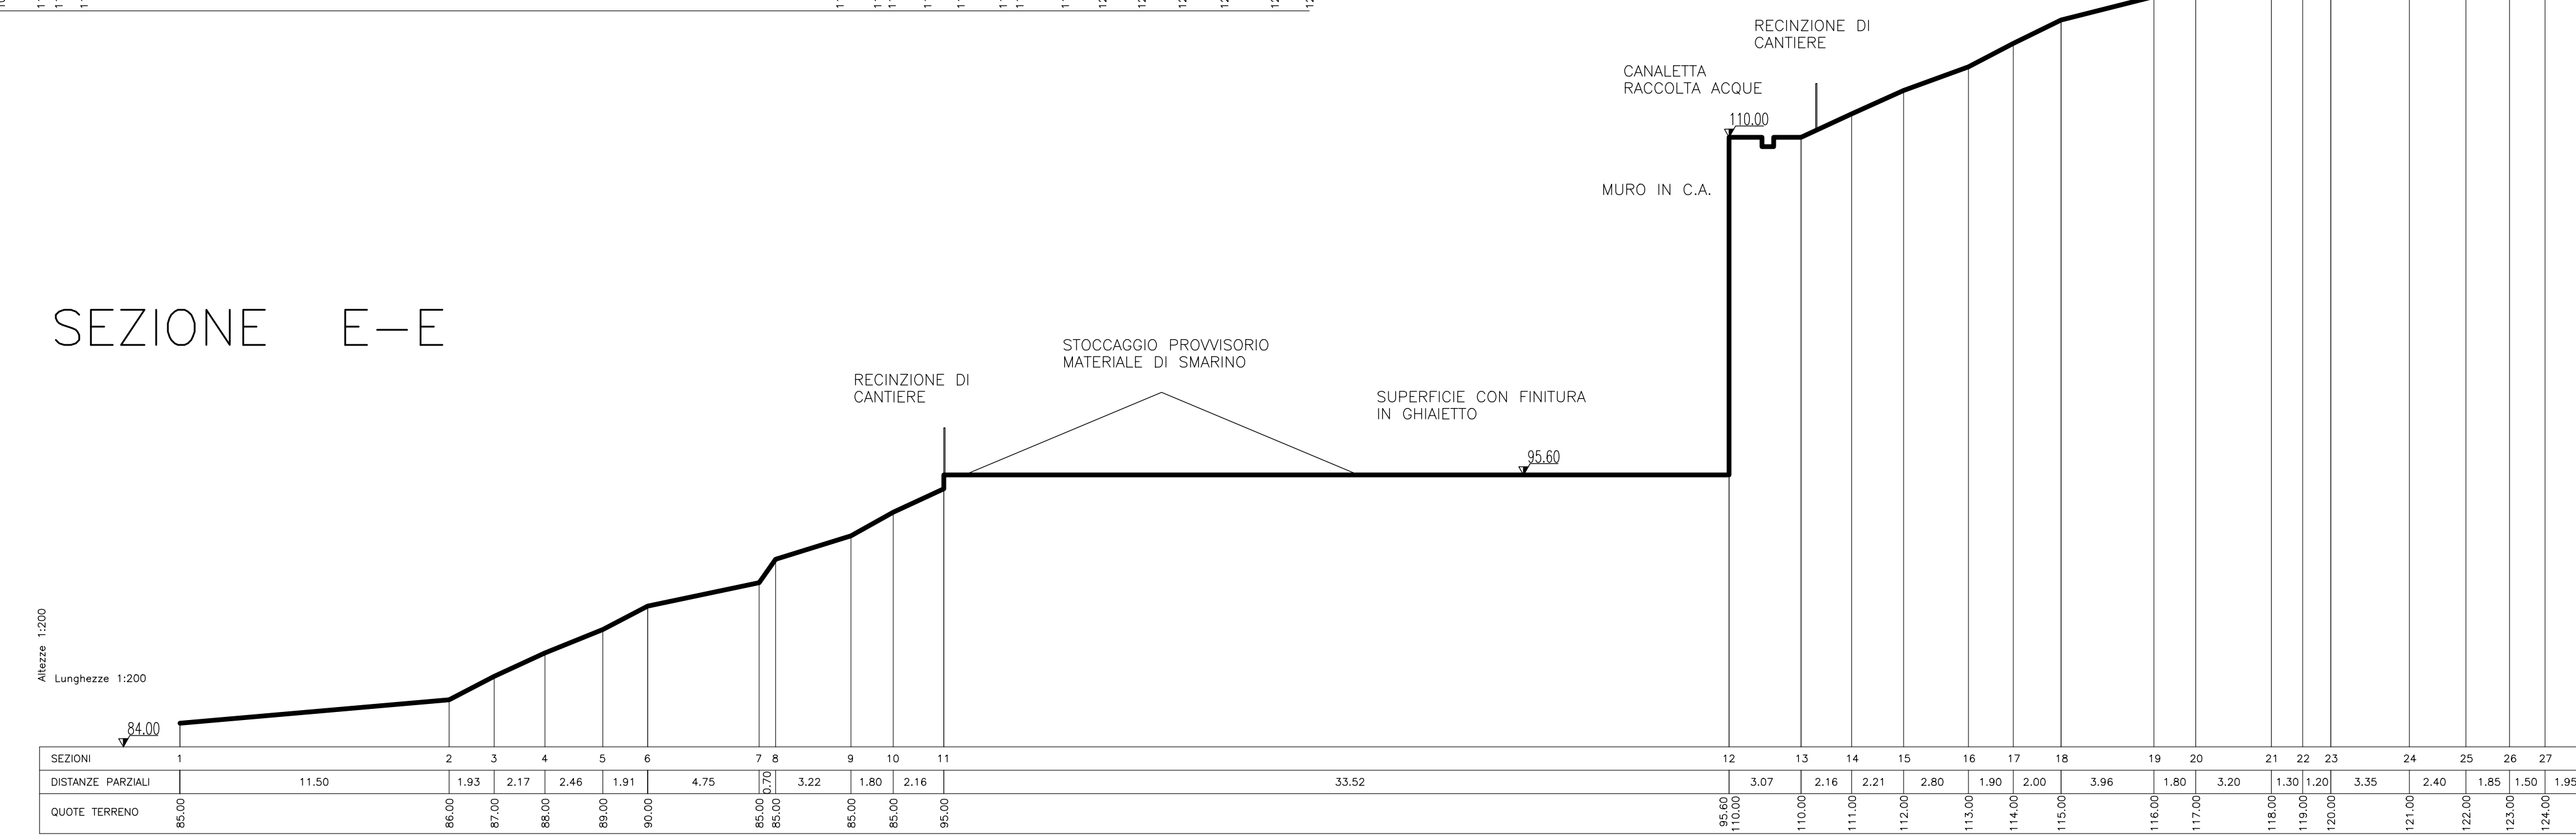



SEZIONE D-D

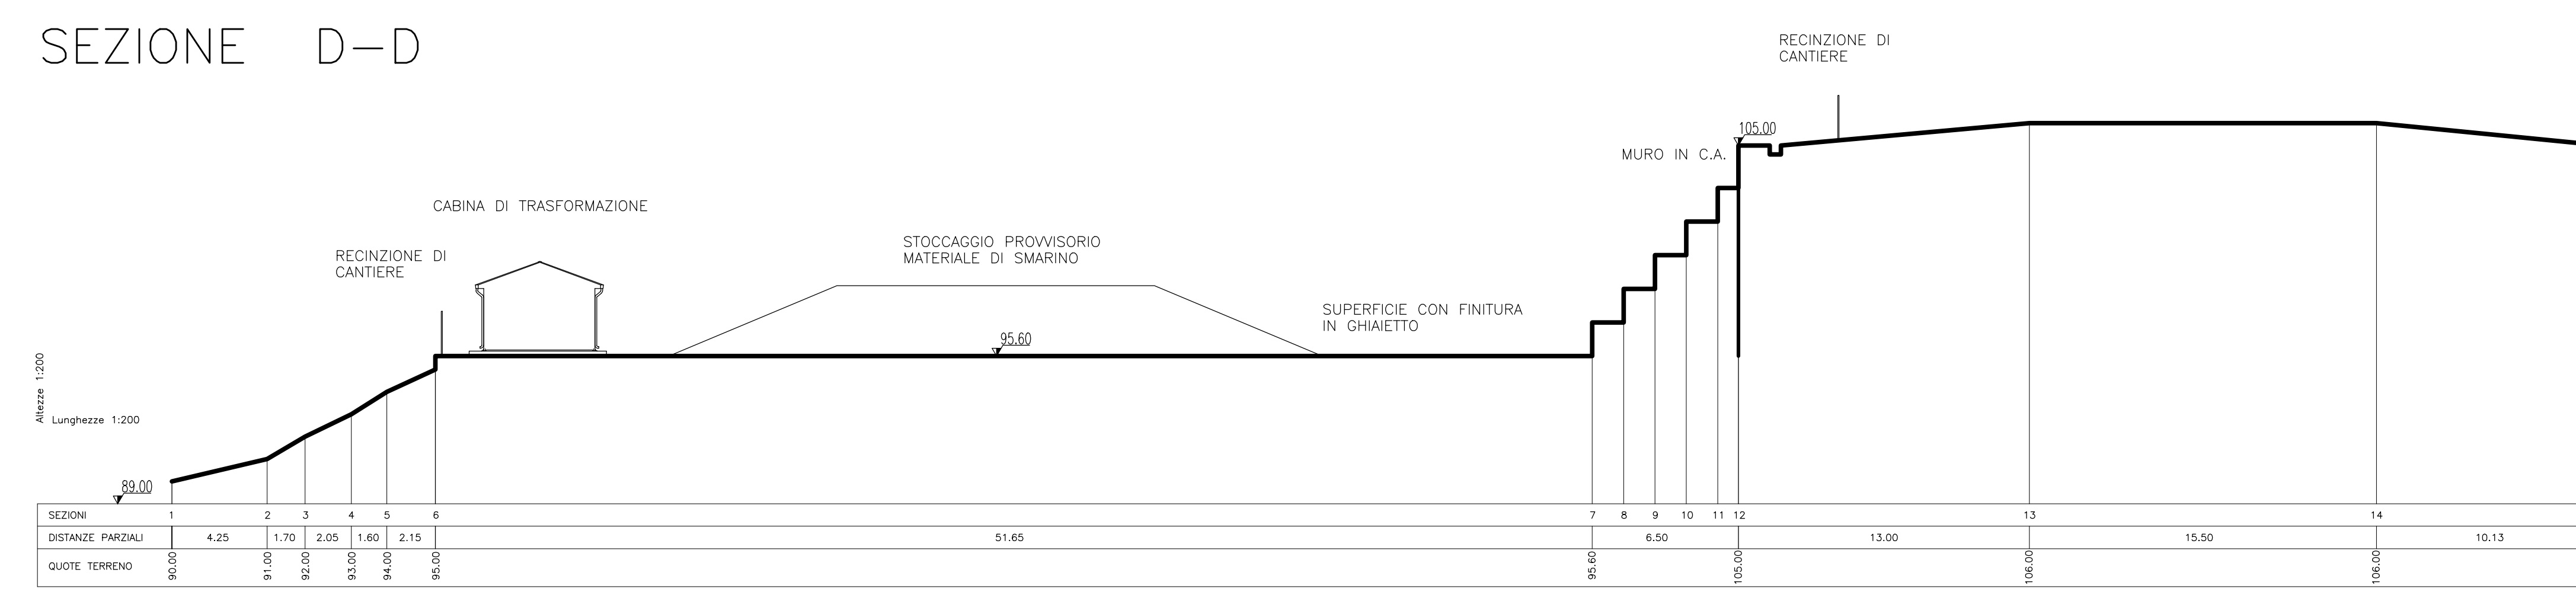

SEZIONE C-C

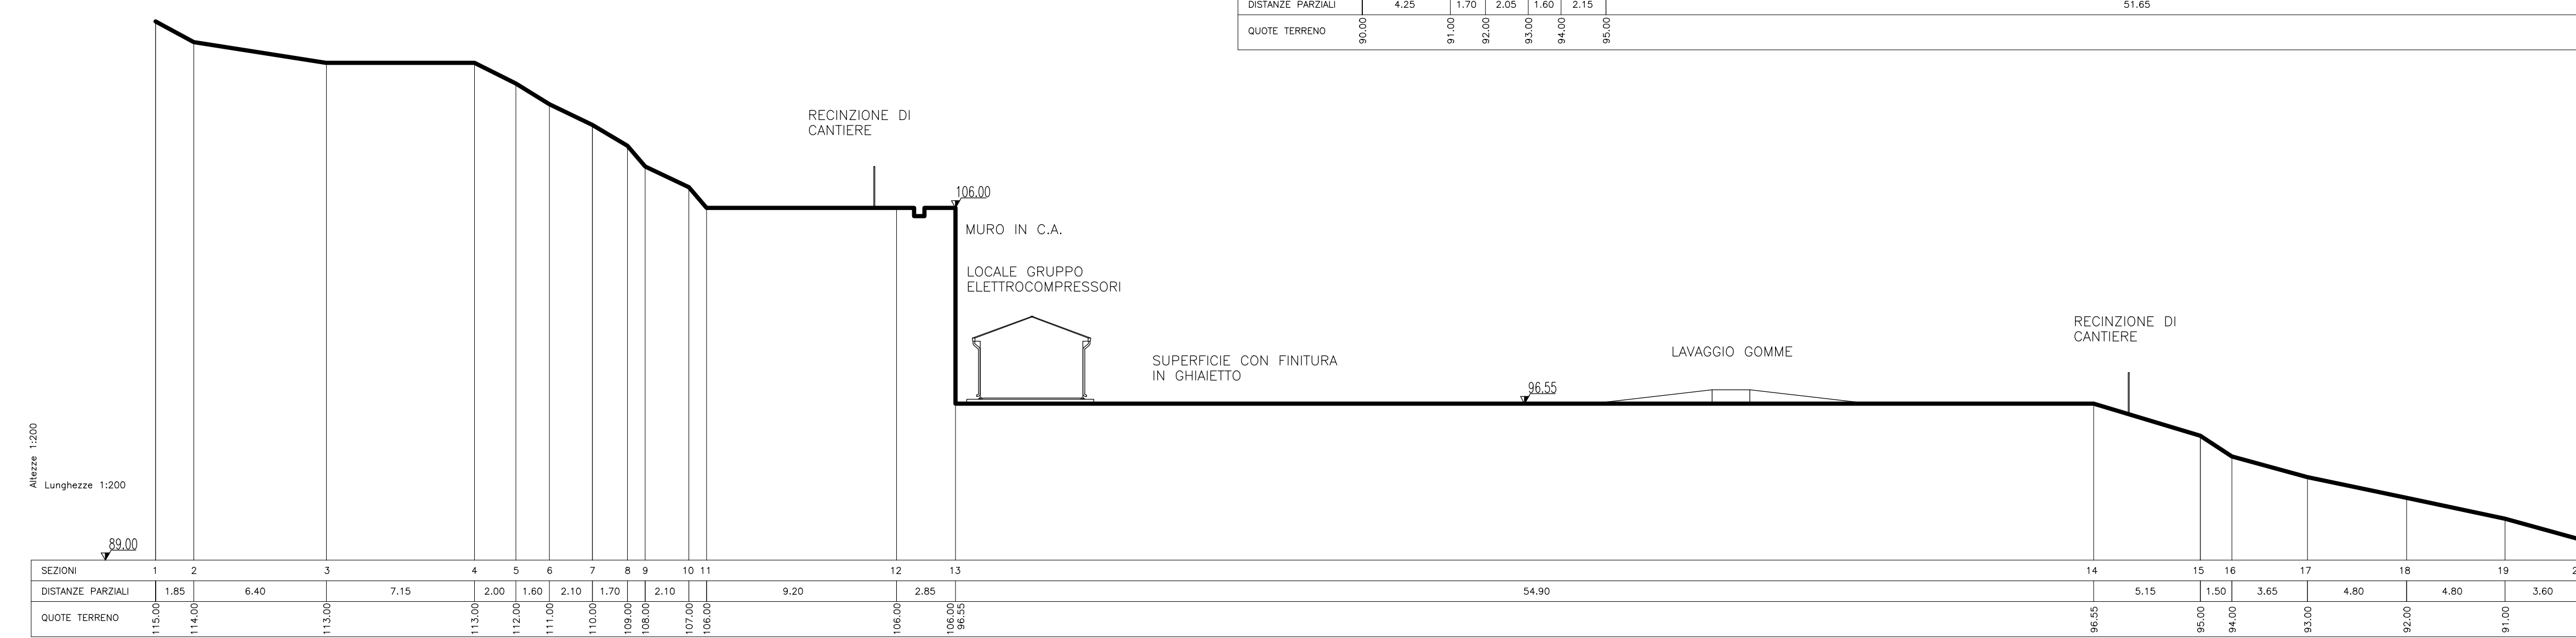

NOTE GENERALI

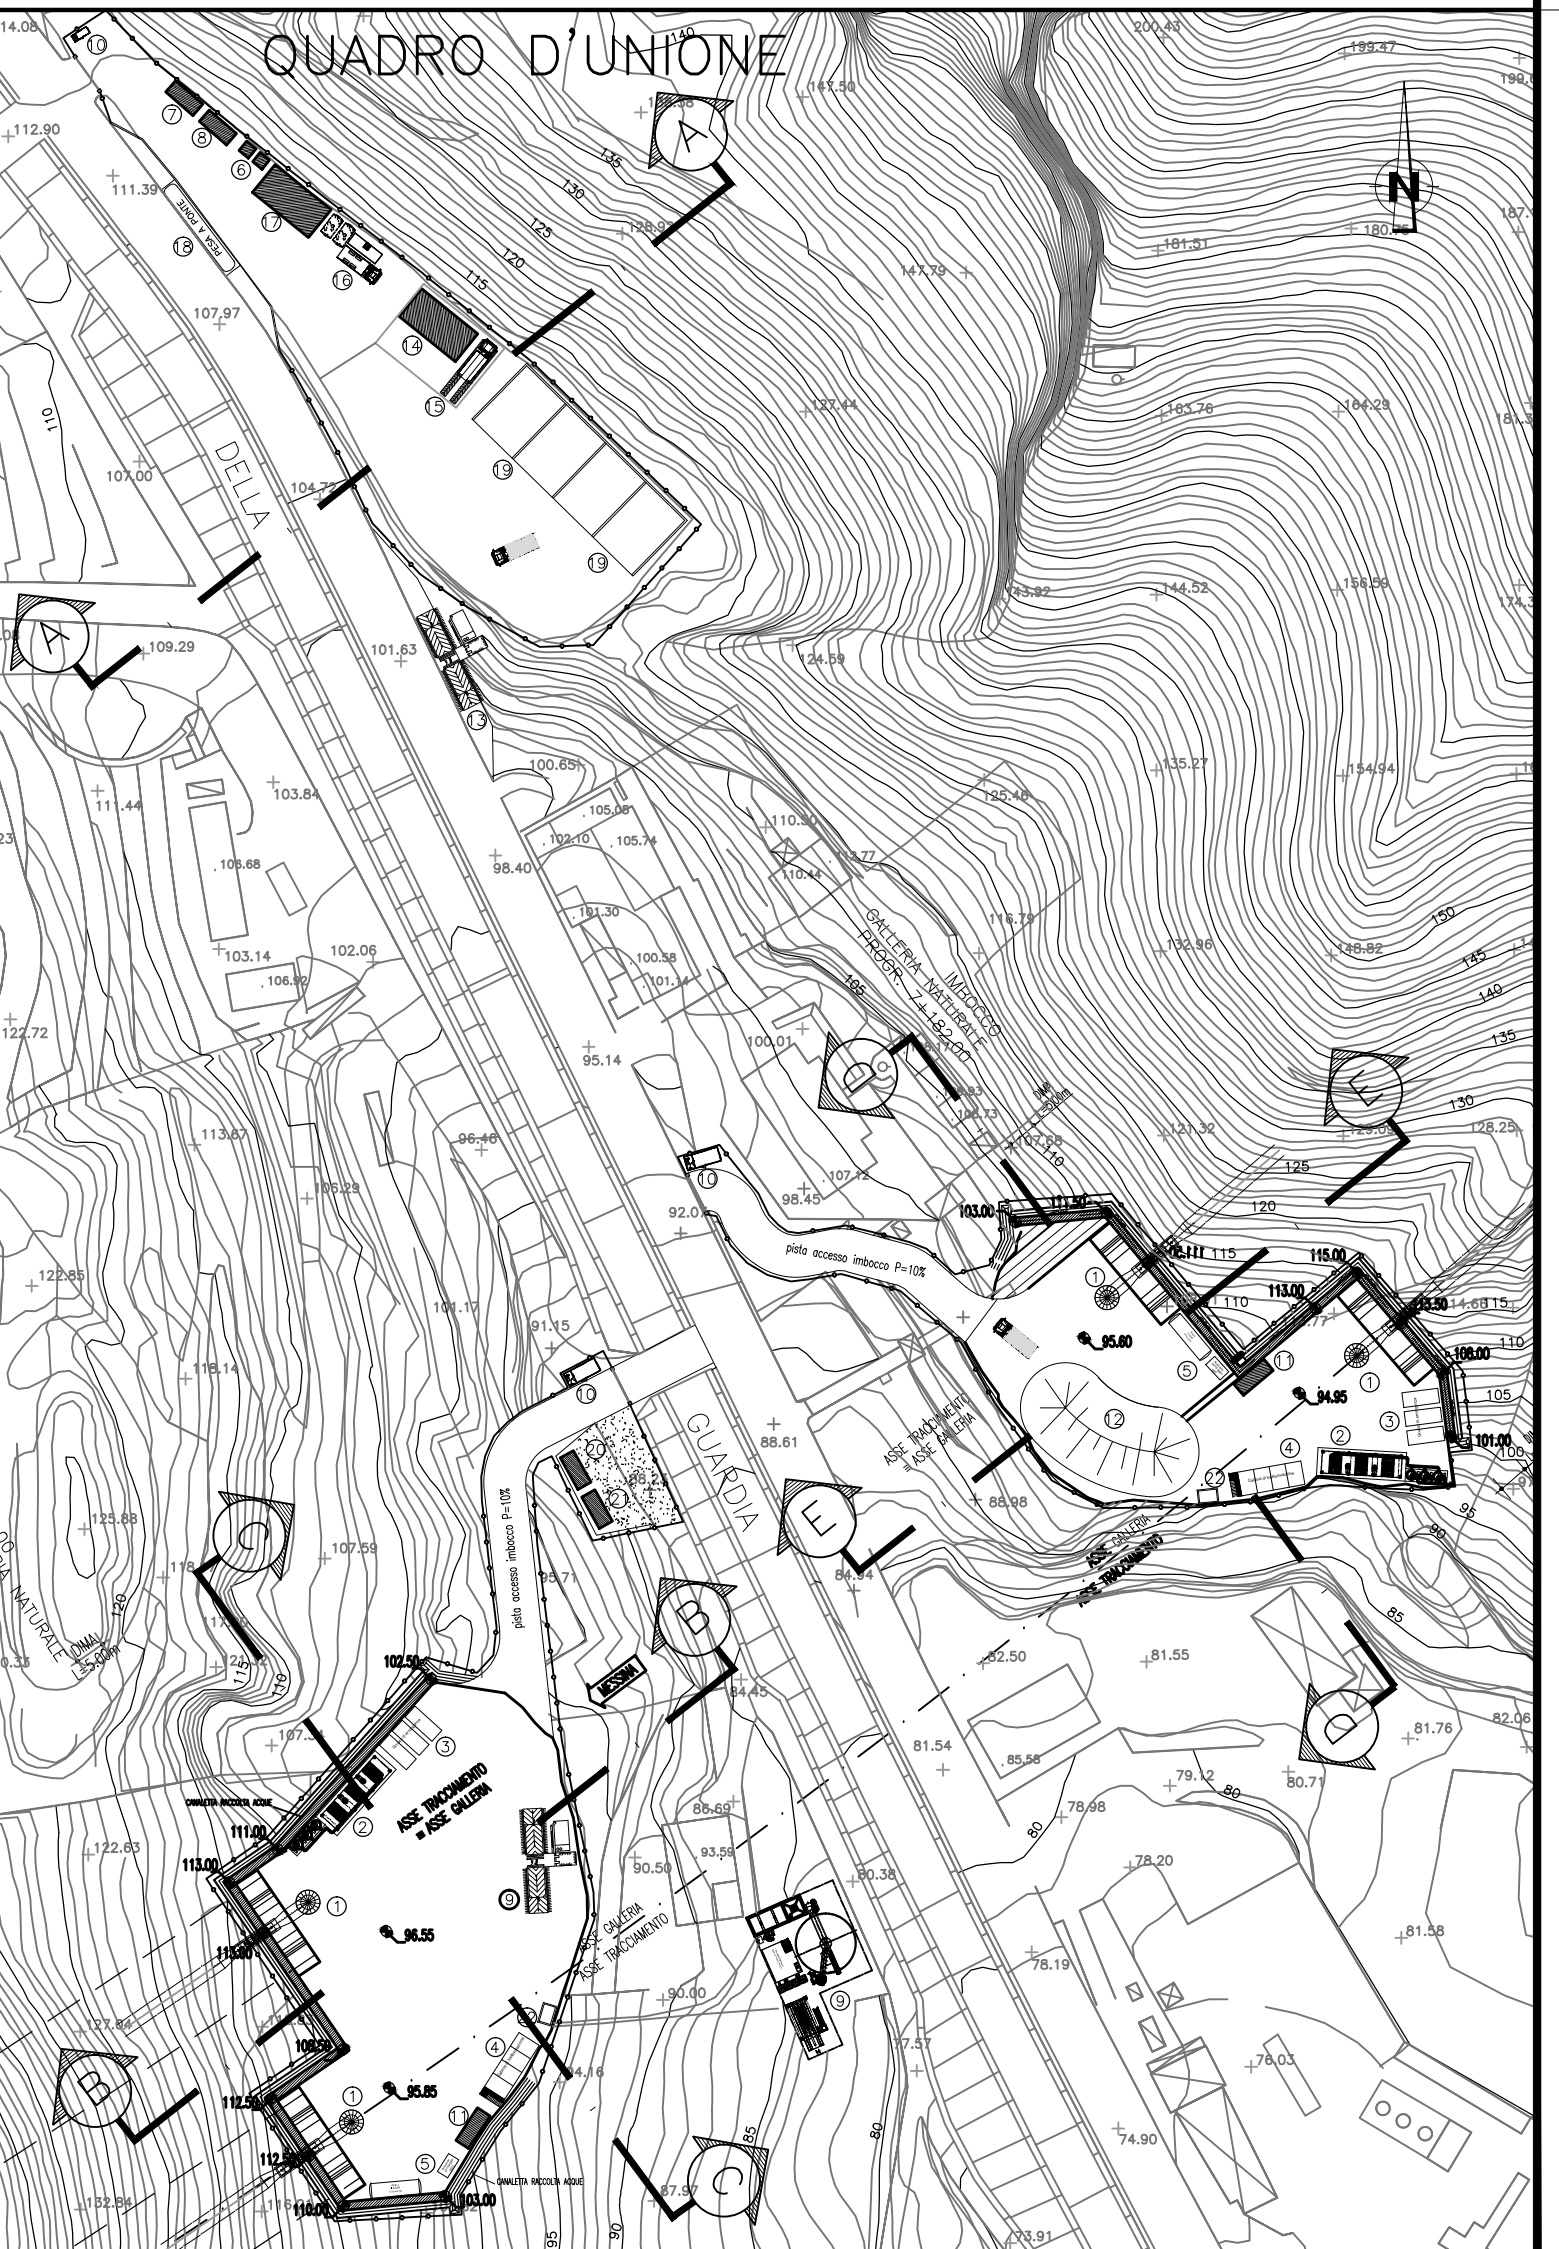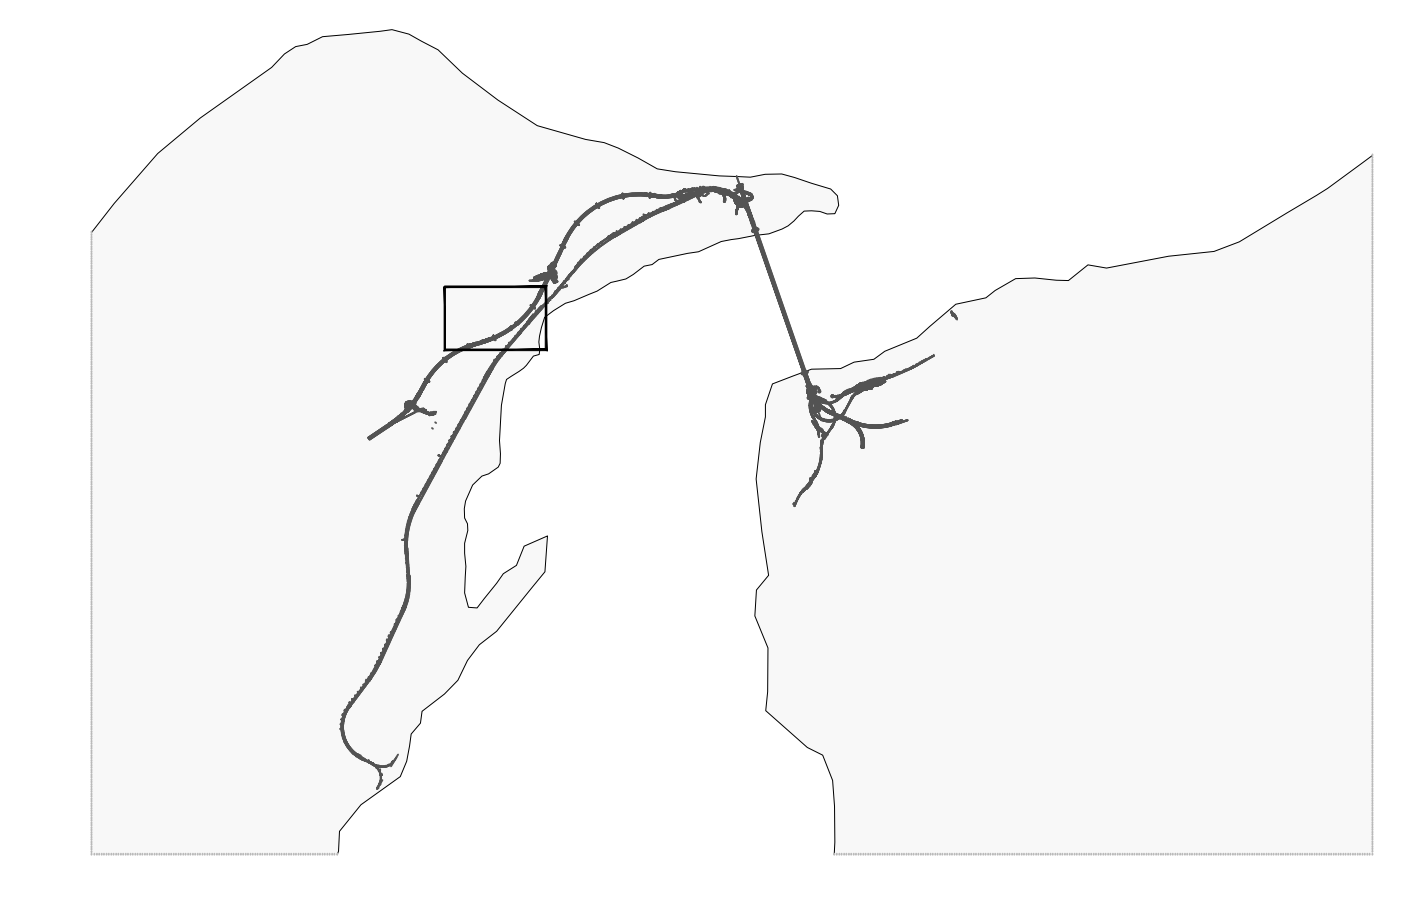

Stretto di Messina
 Concessionario per la progettazione, redazione e gestione del collegamento stabile tra lo Stretto e il Continente
 Organismo di Diritto Pubblico
 (Legge n. 1158 del 17 dicembre 1971, modificata dal D.Lgs. n. 114 del 24 aprile 2001)

PONTE SULLO STRETTO DI MESSINA
 PROGETTO DEFINITIVO

EUROLINK S.C.p.A.
 IMPREGILO S.p.A. (Mandatataria)
 SOCIETA' ITALIANA PER CONDOTTE D'ACQUA S.p.A. (Mandatante)
 COOPERATIVA MURATORI E CEMENTISTI - C.M.C. di Ravenna Soc. Coop. a.r.l. (Mandatante)
 SACVY S.A.U. (Mandatante)
 ISHIKAWAJIMA - HARIMA HEAVY INDUSTRIES CO. Ltd. (Mandatante)
 A.C.I. S.C.P.A. - CONSORZIO STABILE (Mandatante)

| | | | |
|--|--|--|---|
| IL PROGETTISTA Dott. Ing. R. Gatti Ordine Ingegneri Firenze n° 2157 | IL CONTRAENTE GENERALE Project Manager (Ing. P.P. Marcheselli) | STRETTO DI MESSINA Direttore Generale e RUP Validazione (Ing. G. Timmenhri) | STRETTO DI MESSINA Amministratore Delegato (Dott. P. Gucci) |
|--|--|--|---|

COLLEGAMENTI VERSANTE SICILIA **CZ0322_F0**
 CANTIERI
 OPERATIVI - LOGISTICI
 CANTIERI OPERATIVI CO.57. - PACE
 S14 - SEZIONI TRASVERSALI

| REV. | DATA | DESCRIZIONE | REDATTO | VERIFICATO | APPROVATO |
|------|------------|------------------|---------|------------|-----------|
| FO | 20-06-2011 | EMISSIONE FINALE | BENELLI | BALDINI | GACCI |