

Legenda

- Fasi di lavoro
- Area Interessata dai lavori: Intervento in corso
- Area Interessata dai lavori: Intervento completato
- Canale esistente
- Flusso di traffico ordinario
- Segnaletica orizzontale gialla
- Pista di cantiere


FASE 2.2 - ATTIVITA' INTERFERENTI CON SP40

- traffico di via Geodetica su SP40 provvisoria
- traffico dir. Firenze - Piombino su via Tagliamento
- traffico dir. Piombino - Firenze su rampa 1
- rimozione precariche a tergo delle spalle CV01
- varo impalcato CV01
- completamento canali a cielo aperto
- completamento delle rotatorie e dei relativi rami in orario notturno
- completamento ramo 3
- completamento MT01
- demolizione tombino esistente Km 0+620.00

ASSE PRINCIPALE DA SVINCOLO A FINE LOTTO

- realizzazione quota parte rampa 4 e opere idrauliche sottostanti
- realizzazione corpo stradale da km 0+750 al km 1+131
- realizzazione rilevato stradale da km 1+938 al km 3+015

KEYMAP

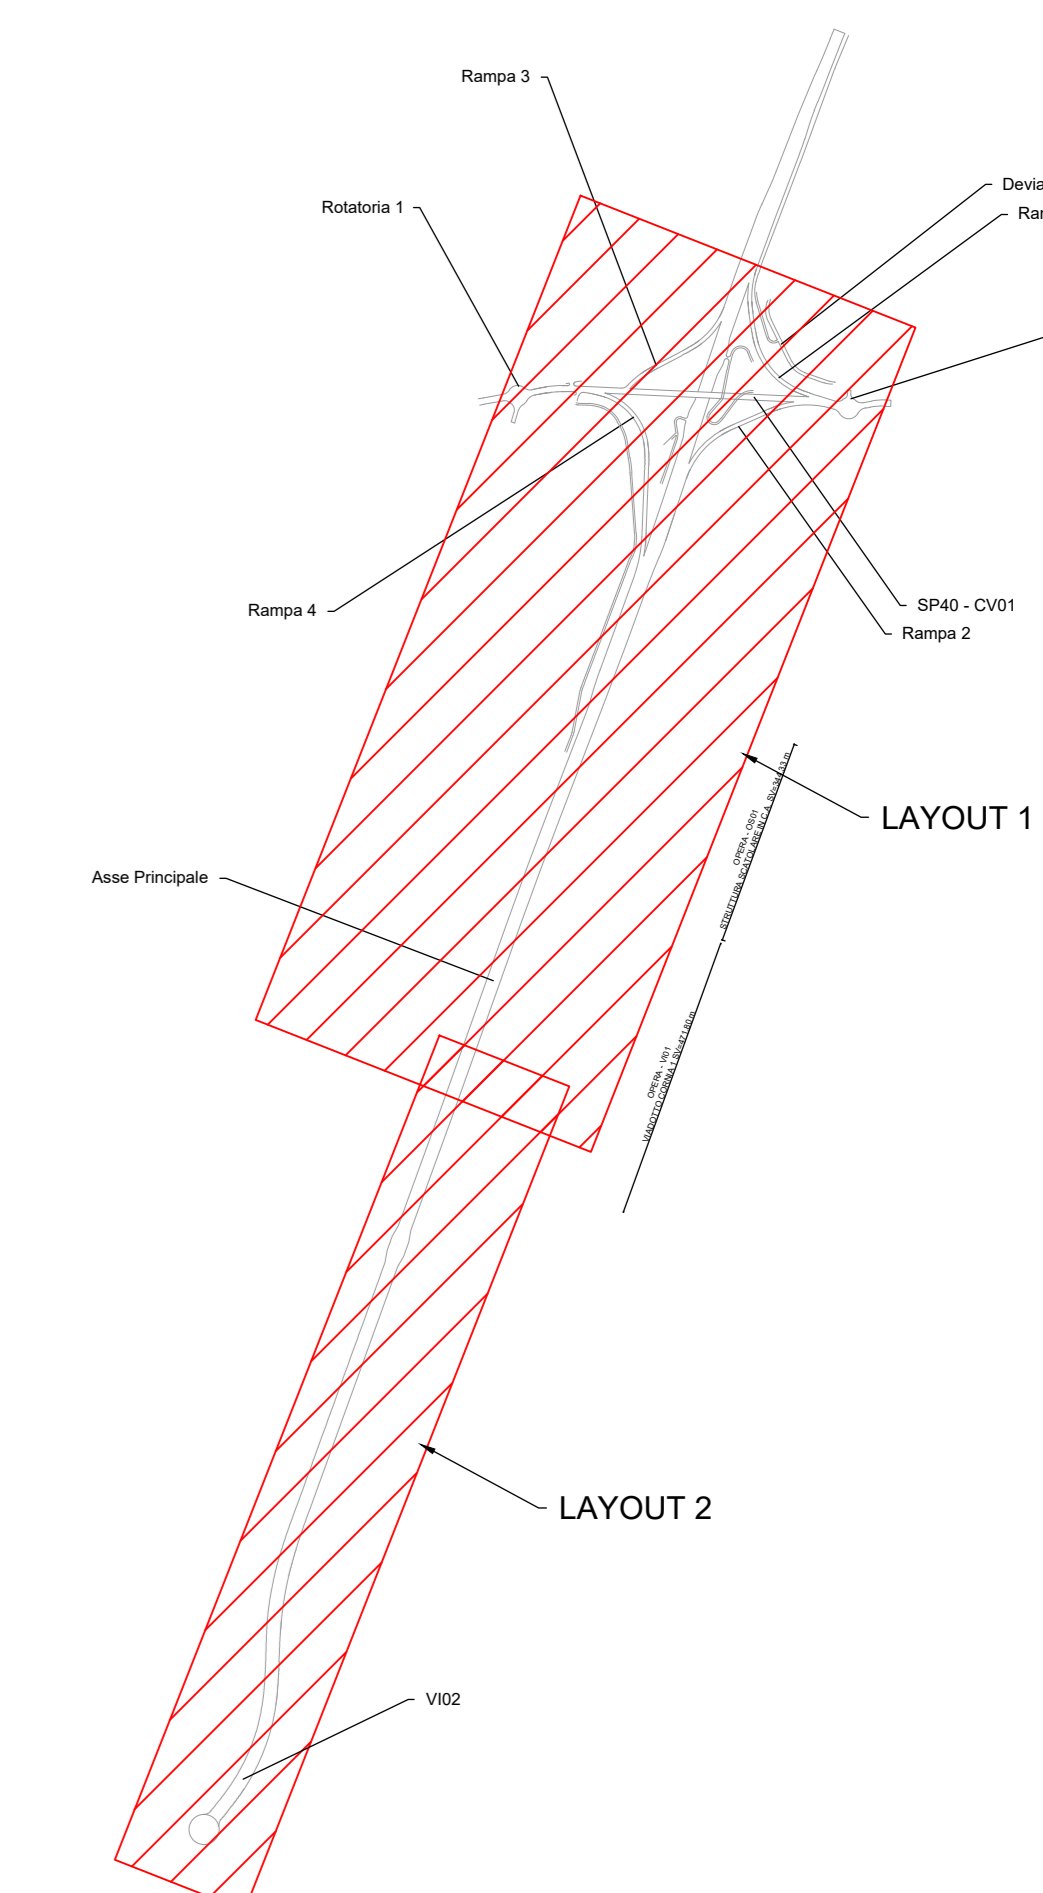

Nota: la prog. Km 0+000.00 del progetto esecutivo è stata anticipata di 100.00 m rispetto a quella del progetto definitivo

Sanas GRUPPO FS ITALIANE **90** Direzione Progettazione e Realizzazione Lavori

S.S. 398 "Via Val di Cornia"
Bretella di collegamento tra l'Autostrada Tirrenica A12 e il Porto di Piombino
LOTTO 1 - Svincolo di Geodetica-Gagno

PROGETTO ESECUTIVO COD. FI2

PROGETTAZIONE: ATI SINTAGMA - GOG - IZARIA

IL RESPONSABILE E DELL'INTEGRAZIONE DELLE PRESTAZIONI SPECIALISTICHE: MANDATA/DIR. MANDANTIS.

Dot. Ing. Nicola Grassini

IL GRUPPO DI PROGETTAZIONE:

Dot. Ing. N. Diarini Dot. Ing. G. Caraccioli Dot. Ing. V. Rossetti
Dot. Arch. N. Giamberini Dot. Ing. S. Scaroni Dot. Ing. G. Mariani
Dot. Arch. A. Braccini Dot. Ing. V. Di Gori Dot. Ing. G. Mariani
Dot. Ing. F. Zanardi Dot. Ing. E. Conneri Dot. Ing. G. Pini
Dot. Gen. G. Compagnoni Dot. Ing. F. Donnesi Geom. G. Sgarbi
Dot. Ing. L. Scaroni
Dot. Ing. E. Saverio
Dot. Ing. E. Saverio
Dot. Ing. L. Di Gori
Dot. Ing. L. Di Gori
Dot. Ing. F. Pampaloni
Dot. Arch. F. Di Gori

IL COORDINATORE PER LA SICUREZZA IN FASE DI PROGETTAZIONE: MANDATA/DIR. MANDANTIS.

Dot. Ing. Filippo Ferrarini

IL COORDINATORE PER LA SICUREZZA IN FASE DI PROGETTAZIONE: MANDATA/DIR. MANDANTIS.

Dot. Ing. Filippo Ferrarini

PROTOCOLLO DATA MARZO 2019

CANTIERIZZAZIONE E FASI COSTRUTTIVE

Fasi esecutive e gestione del traffico - Planimetria Fasi - Tav. 5 di 6

PROGETTO	LV. PROJ.	N. PROJ.	REVISIONE	SCALA:	
DFFI12	E	1801	A	1:1000	
PRODOTTORE	VERIFICATO	APPROVATO			
A	Emisione	26/03/2019	M. De Fanti	E. Bertolucci	N. Diarini
REV.	DESCRIZIONE	DATA	REDATTO	VERIFICATO	APPROVATO