

Legenda

- Fasi di lavoro
- Area Interessata dai lavori: Intervento in corso
- Area Interessata dai lavori: Intervento completato
- Canale esistente
- Flusso di traffico ordinario
- Segnaletica orizzontale gialla
- Pista di cantiere


- FASE 3 - ATTIVITA' INTERFERENTI CON SP40

- apertura del nuovo Svincolo Geodetica
- realizzazione rampa 2
- realizzazione corpo stradale asse principale dal km 0+540 al km 0+790
- completamento rampa 4

ASSE PRINCIPALE DA SVINCOLO A FINE LOTTO

- completamento corpo stradale asse principale
- vano impalcato del viadotto V101
- completamento opere idrauliche
- realizzazione scatola stradale a tergo del viadotto V102
- realizzazione impalcato V102
- opere di finitura
- opere a verde e ripristino aree di cantiere

KEYMAP

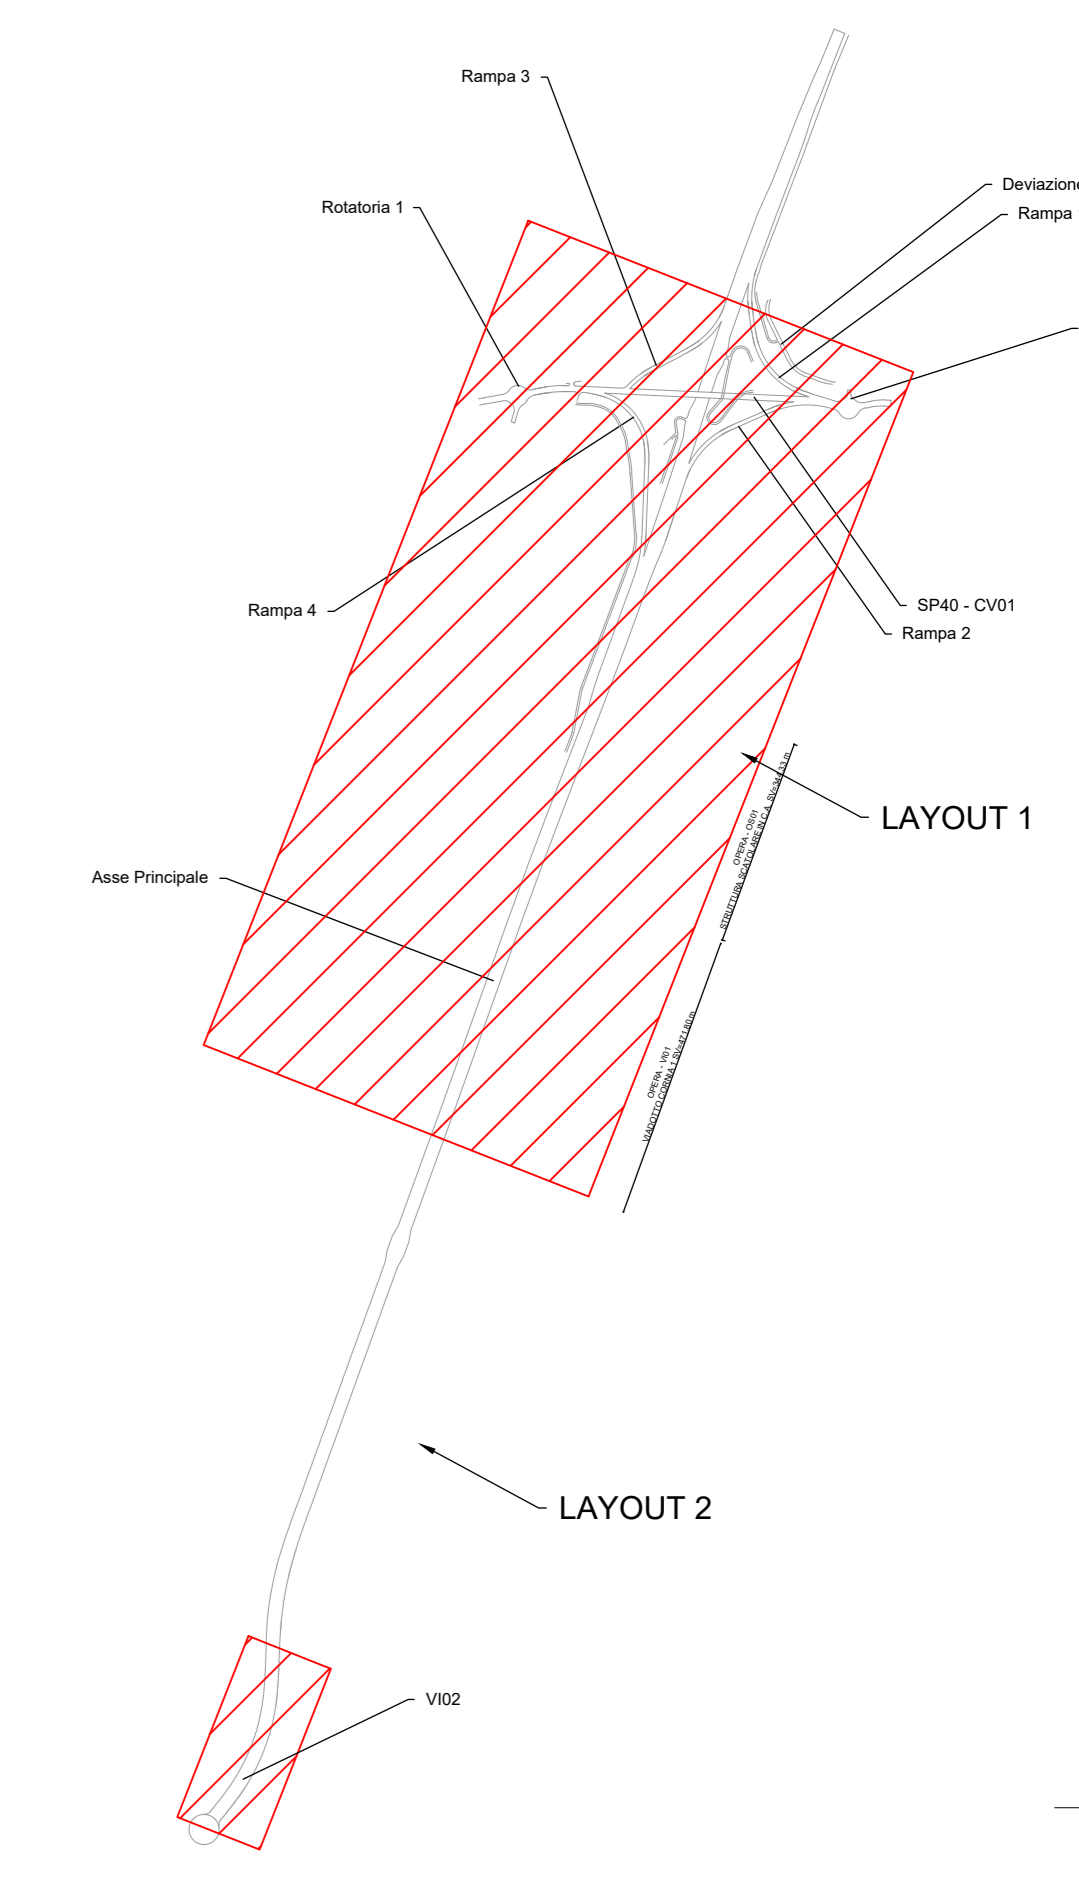

Nota: la prog. Km 0+000.00 del progetto esecutivo è stata anticipata di 100.00 m rispetto a quella del progetto definitivo

Sanas GRUPPO FS ITALIANE **90** Direzione Progettazione e Realizzazione Lavori

S.S. 398 "Via Val di Cornia"
 Bretella di collegamento tra l'Autostrada Tirrenica A12 e il Porto di Piombino
 LOTTO 1 - Svincolo di Geodetica-Gagno

PROGETTO ESECUTIVO COD. FI2

PROGETTAZIONE: ATI SINTAGMA - GOG - IZARIA

IL RESPONSABILE DELL'INTEGRAZIONE DELLE PRESTAZIONI SPECIALISTICHE: MANDATA/DIR. MANDANTI:
 Dott. Ing. Nando Granieri
 Ordine degli Ingegneri della Prov. di Perugia n° 4351

IL PROGETTISTA:
 Dott. Ing. Luca Neri
 Ordine degli Ingegneri della Prov. di Perugia n° 4345

IL GEOLOGO:
 Dott. Geol. Giorgio Carquigini
 Ordine dei Geologi della Regione Umbria n°108

IL COORDINATORE PER LA SICUREZZA IN FASE DI PROGETTAZIONE:
 Dott. Ing. Filippo Trombadori
 Ordine degli Ingegneri della Prov. di Perugia n° 43373

PROTOCOLLO DATA MARZO 2019

CANTIERIZZAZIONE E FASI COSTRUTTIVE

Fasi esecutive e gestione del traffico - Planimetria Fasi - Tav. 6 di 6

CODICE PROGETTO	PROG. FILE	REVISIONE	SCALA:
DPF112	T00-CA00-CAN-PE06	A	1:1000
PRODOTTO	ELAB.		
E 1801	T00CA00CANPE06		

REV.	DESCRIZIONE	DATA	REDATTO	VERIFICATO	APPROVATO
A	Emissione	26/03/2019	M.De. Pini	E.Bertolucci	N.Granieri

