

# LAYOUT 1

# LAYOUT 2

### DM 10 luglio 2002 Schemi segnaletici temporanei differenziati

#### TAVOLA 61

Lavori sulla banchina

#### TAVOLA 63

Lavori sul margine della carreggiata

NOTA: Se lo spazio disponibile è superiore a 6,00 m è possibile il lavoro nel senso di marcia.

### Legenda

**Fasi di lavoro**

- Area interessata dai lavori: intervento in corso
- Area interessata dai lavori: intervento completato
- Canale esistente
- Flusso di traffico
- Segnaletica orizzontale gialla
- Area cantiere


**Reinforzo tipo 1**  
rete elettrostatica sui pali infissi con rete in polietilene colore arancione

**Reinforzo tipo 2**  
barriere tipo overwey con lampare in rete elettrostatica a maglia rettangolare con rete in polietilene alta densità di colore arancione

**WC** WC chimico  
**A** Accesso al cantiere

Linea elettrica A.T.  
Linea elettrica M.T.B.T.

- ### FASE 3 - DESCRIZIONE
- apertura del nuovo Svincolo Geodetica
  - realizzazione rampa 2
  - realizzazione soletta scapolare
  - vairo impalcato VI01
  - realizzazione corpo stradale asse principale dal km 0+540 al km 0+790
  - completamento rampa 4
  - completamento corpo stradale asse principale dal km 1+132 fino a fine lotto e rispettive opere idrauliche
  - realizzazione spalle e scapolare stradale VI02
  - vairo impalcato VI02
  - opere di finitura
  - opere a verde e ripristino aree di cantiere

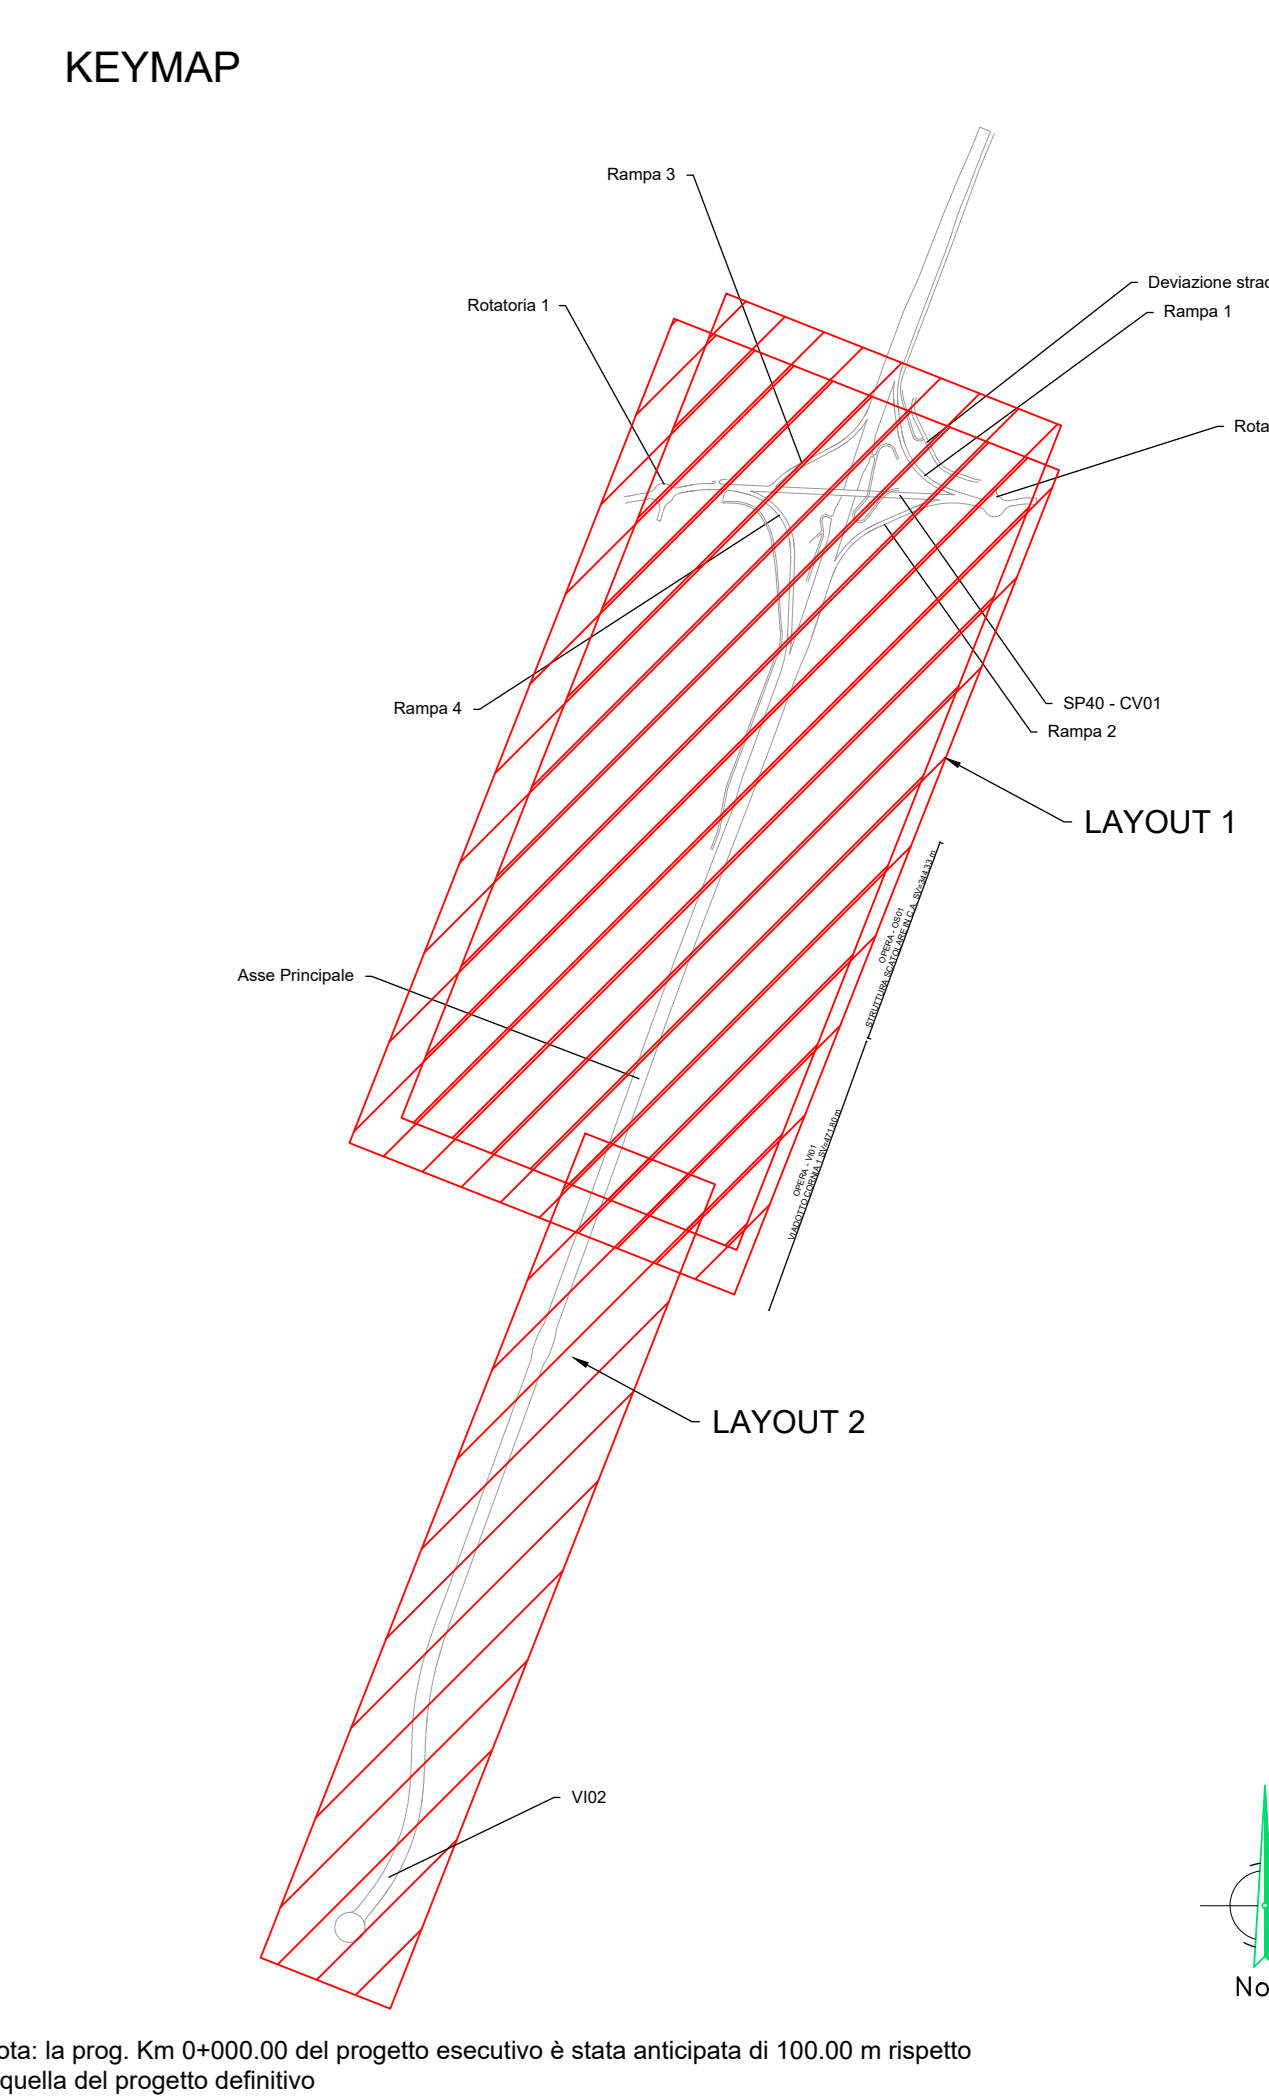

**Direzione Progettazione e Realizzazione Lavori**

**S.S. 398 "Via Val di Cornia"**  
Bretila di collegamento tra l'Autostrada Tirrenica A12 e il Porto di Piombino  
LOTTO 1 - Svincolo di Geodetica-Gagno

**PROGETTO ESECUTIVO** COD. FI2

**PROGETTAZIONE:** ANI SERTAGNA - GGG - ICARPA

**IL RESPONSABILE DELL'INTEGRAZIONE DELLE PRESTAZIONI SPECIALISTICHE:**  
 MANDANTI: **Integma** **SESTINI & C.** **ICARPA**  
 Ordine degli Ingegneri della Prov. di Perugia n° A351

**IL RESPONSABILE DELLA SCUREZZA IN FASE DI PROGETTAZIONE:**  
 MANDANTE: **Integma** **SESTINI & C.** **ICARPA**  
 Ordine degli Ingegneri della Prov. di Perugia n° A351

**IL COORDINATORE PER LA SCUREZZA IN FASE DI PROGETTAZIONE:**  
 MANDANTE: **Integma** **SESTINI & C.** **ICARPA**  
 Ordine degli Ingegneri della Prov. di Perugia n° A351

**PIANO DI SICUREZZA E COORDINAMENTO**  
 Allegato 13 - Fasi esecutive - Planimetria apprestamenti: Tav. 7 di 7

CODICE PROGETTO	NUMERO FILE	REVISIONE	SCALA
DPFI12	E 1801	A	Varie

REV.	DESCRIZIONE	DATA	REDATTO	VERIFICATO	APPROVATO
A	Emissione	26/12/2019	F.Piombino	C.Bonifazi	N.Galleri