CASE FORNACE

SIMBOLOGIA CATASTALE

Particella catastale	Viabilità interpoderale
Strada pubblica	Fossi e/o ri
Acqua pubblica	Confine di Foglio catastale

SIMBOLOGIA DEL PIANO PARTICELLARE

	DESCRIZIONE
ESISTENTE	Attuale sede ferroviaria
	Strade pubbliche
	Corsi d'acqua
ESPROPRI	ROSA CARMINIO per la sede del ponte
	SEPPIA per le superfici che si espropriano per ferrovia, deviazioni di strade e corsi d'acqua
	VERDE CHIARO per le superfici soggette a rilievo
	ROSA CON RETINO VERDE per le superfici soggette ad interventi di riqualificazione ambientale
ALTRI TIPOLOGIA	Superfici che si osservano
	TINTA NEUTRA per le superfici che si assoggettano a servitù per pubblici servizi
	Aree da occuparsi per pista e cantieri
	GIALLO per i fabbricati in demolizione
	Fascia di rispetto
(1)	Numero di piano

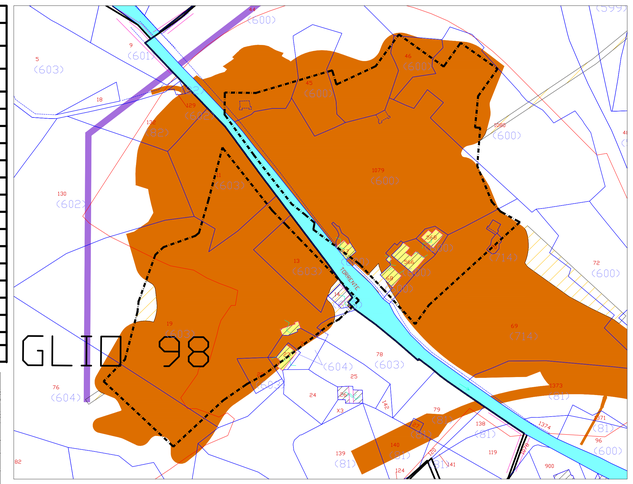

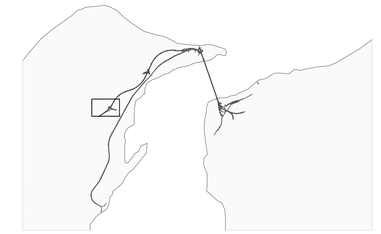

AREA CANTIERE

NOTE GENERALI

* Rev. B
Inserimento stralcio area cantiere sulla planimetria catastale e relative aree di esproprio

Stretto di Messina

Concessionaria per la progettazione, realizzazione e gestione del collegamento stabile tra la Sicilia e il Continente
Organismo di Diritto pubblico
(Legge n° 1158 del 17 dicembre 1971, modificata dal D.Lgs. n° 114 del 24 aprile 2003)

EurolinK

PONTE SULLO STRETTO DI MESSINA

PROGETTO DEFINITIVO

EUROLINK S.C.p.A.
IMPREGILO S.p.A. (Mandataria)
SOCIETA' ITALIANA PER CONDOTTE D'ACQUA S.p.A. (Mandante)
COOPERATIVA MURATORI E CEMENTISTI - C.M.C. di Ravenna Soc. Coop. a.r.l. (Mandante)
SACYR S.A.U. (Mandante)
ISHIKAWAJIMA - HARIMA HEAVY INDUSTRIES CO. Ltd. (Mandante)
A.C.I. S.C.P.A. - CONSORZIO STABILE (Mandante)

IL PROGETTISTA	IL CONTRAENTE GENERALE	STRETTO DI MESSINA	STRETTO DI MESSINA
EurolinK Dott. Ing. E. Pagani Ordine Ingegneri Milano n° 15408	Project Manager (Ing. P.P. Marcheselli)	Direttore Generale e RUP Validazione (Ing. G. Fiammenghi)	Amministratore Delegato (Dott. P. Ciucci)

COLLEGAMENTI VERSANTE SICILIA — CZ0326_F0

CANTIERI

OPERATIVI – LOGISTICI

CANTIERI OPERATIVI – CO.58. – ANNUNZIATA

SI5 – PLANIMETRIA STATO DI FATTO

CODICE C G 0 0 0 0 P P 8 D S C Z C 3 C O 5 8 0 0 0 0 0 1 F0 — SCALA: 1:500

REV.	DATA	DESCRIZIONE	REDATTO	VERIFICATO	APPROVATO
F0	20-06-2011	EMISSIONE FINALE	ORDIFINO	FARINA	PAGANI

NOME DEL FILE: CZ0326_F0.DWG