wpd
think energy

PARCO EOLICO BORGO MEZZANONE S.r.l.

PROGETTO PER LA REALIZZAZIONE DI UN IMPIANTO PER LA PRODUZIONE DI ENERGIA MEDIANTE LO SFRUTTAMENTO DEL VENTO NEL TERRITORIO COMUNALE DI FOGGIA E MANFREDONIA

PROGETTO DEFINITIVO

2018

PROGETTAZIONE

Engeo
s.r.l.
via Venga s.n.c Fara del Levante Pad.129 - BARI (BA)
Ing. Sebastino GIOTTA
Ing. Fabio PACCAPELO
Ing. Francesco SACCAROLA

COORDINAMENTO:
s.r.l.
via Bastrice Acquaviva D'Aragona n.3 - CAVALLINO (LE)
Ing. Damiano CALO' - Ing. Paolo MELETI

ARCHITETTURA E PAESAGGIO
arch. Vincenzo RUSSO
v.Puglia n.8 - Cerignola (FG)

GEOLOGIA
geol. Giuseppe CALO'

IDROLOGIA
Ing. Sabrina SCARAMUZZI

ARCHEOLOGIA
Noetic S.s.r.l.

ASPETTI NATURALISTICI, FAUNISTICI E PEDOLOGIA
dott. Giuseppe MARZANO - dott. Leonardo BECCARISI - dott.ssa Chiara VACCA

COMUNICAZIONE
Flame Soc. Coop. a.r.l.

P0.G. ELABORATI GRAFICI

EG.1 INQUADRAMENTO E RILIEVO

EG.1.5.2 Rilievo piano altimetrico - 2a parte - scala 1:5.000

LEGENDA
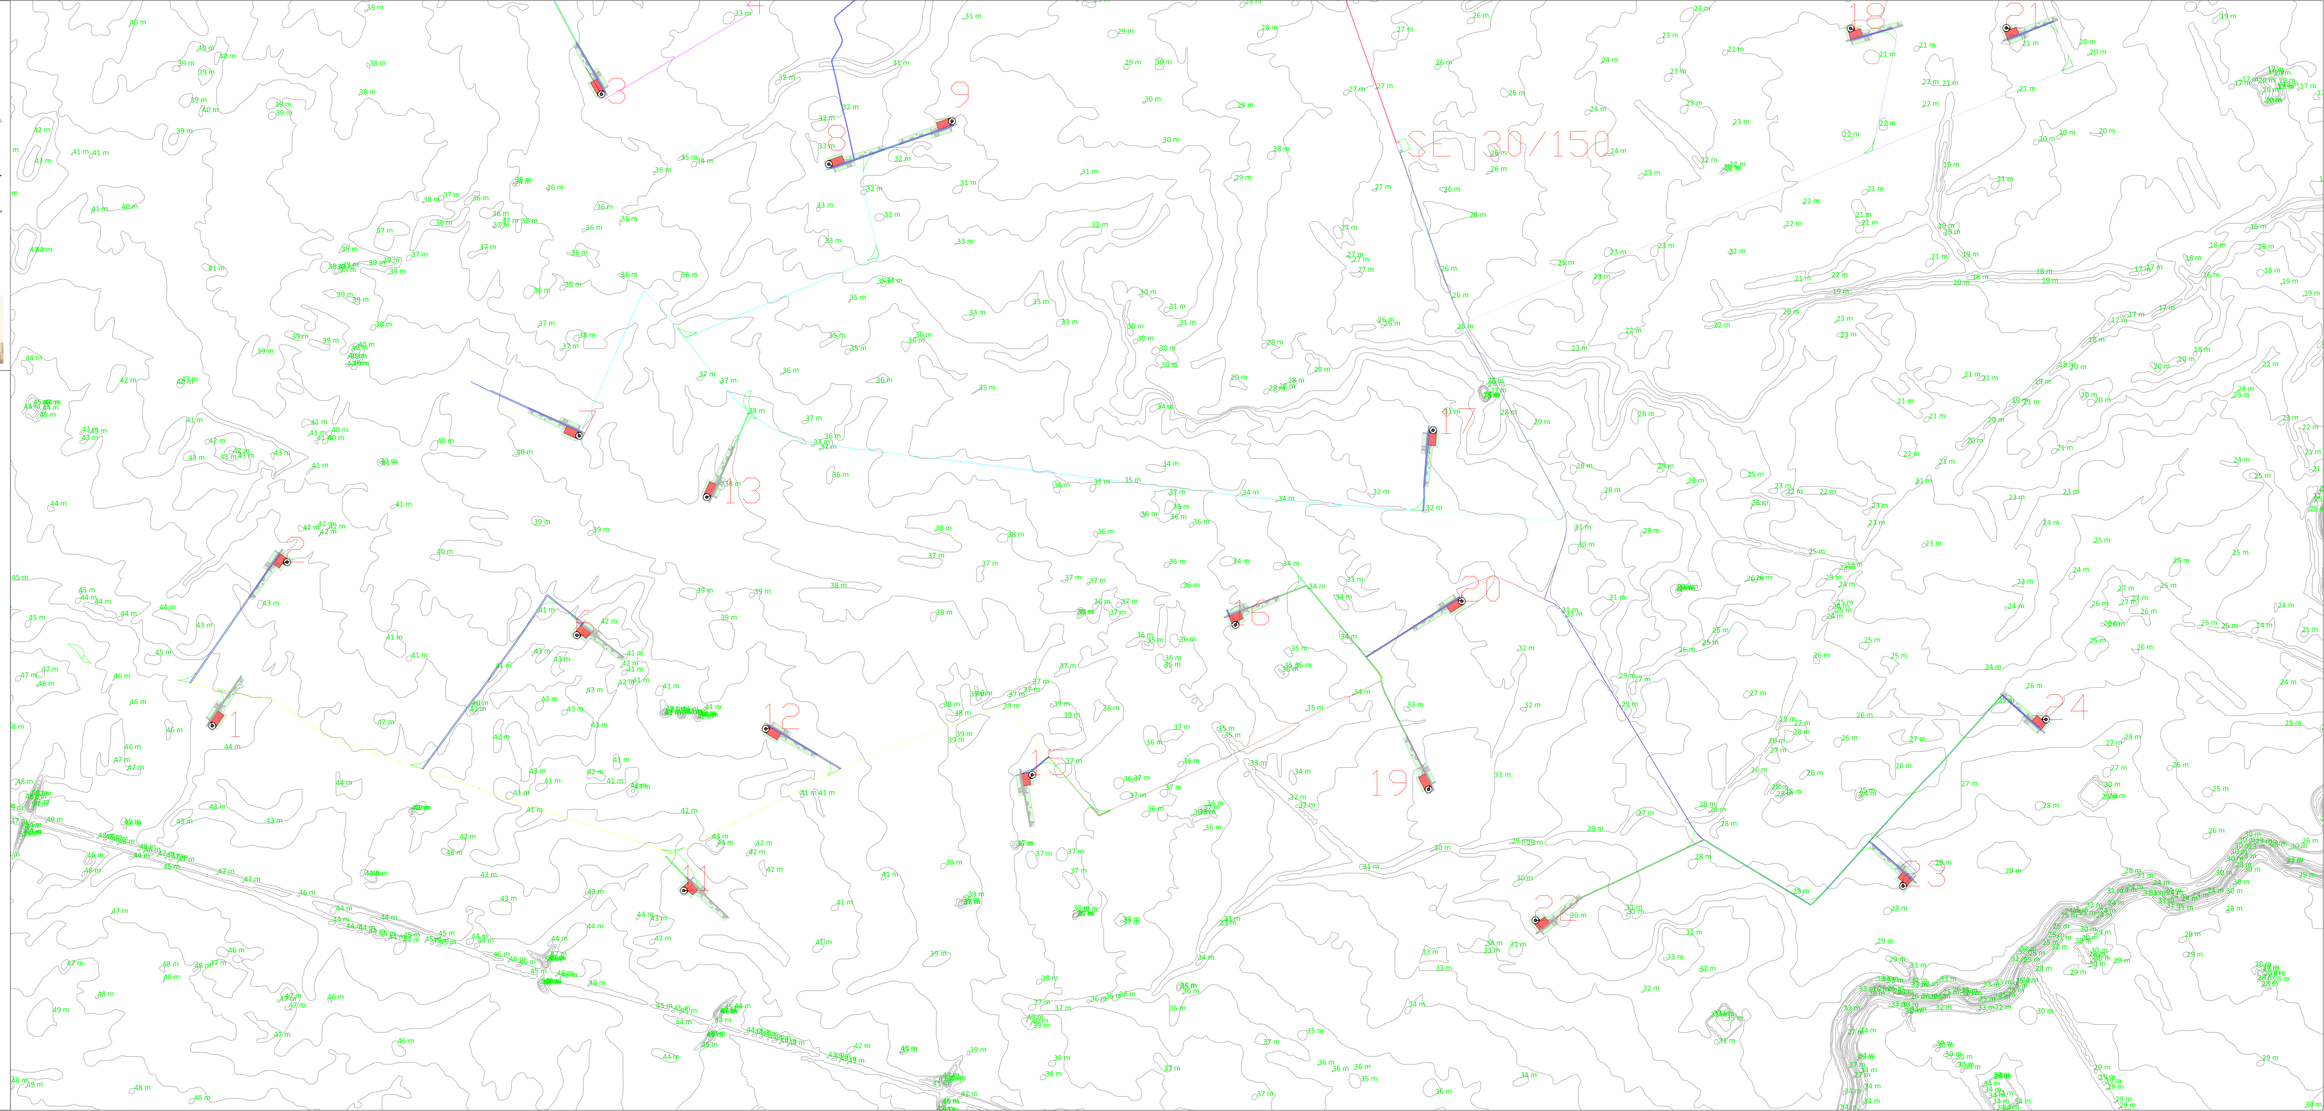
- Piazzola aerogeneratore
- Piazzola temporanea di cantiere
- Area di rotazione aerogeneratore
- Stazione TERNA (esistente)
- Stazione di elevazione 30/150 kV
- Viabilità di cantiere
- Sottocampo 1
- Sottocampo 2
- Sottocampo 3
- Sottocampo 4
- Sottocampo 5
- Sottocampo 6
- Linea AT