wpd
think energy

PARCO EOLICO BORGO MEZZANONE S.r.l.

PROGETTO PER LA REALIZZAZIONE DI UN IMPIANTO PER LA PRODUZIONE DI ENERGIA MEDIANTE LO SFRUTTAMENTO DEL VENTO NEL TERRITORIO COMUNALE DI FOGGIA E MANFREDONIA

PROGETTO DEFINITIVO

2015

PROGETTAZIONE

Engeo

via Venga s.n.c Fara del Levante Pad.129 - BARI (BA)

Ing. Sebastino GIOTTA

Ing. Fabio PACCAPELO

Ing. Francesca SACCAROLA

AMBIENTE

via Beatrice Acquaviva D'Aragona n.3 - CAVALLINO (LE)

Ing. Damiano CALO' - Ing. Paolo MELETI

ARCHITETTURA E PAESAGGIO

arch. Vincenzo RUSSO

v.Puglia n.8 - Cerignola (FG)

GEOLOGIA

geol. Giuseppe CALO'

ACUSTICA

Ing. Sabrina SCARAMUZZI

ARCHEOLOGIA

Noetic S.r.l.

ASPETTI NATURALISTICI, FAUNISTICI E PEDOLOGIA

dott. Giuseppe MARZANO - dott. Leonardo BECCARISI - dott.sse Chiara VACCA

COMUNICAZIONE

Flame Soc. Coop. a.r.l.

PD.G. ELABORATI GRAFICI

EG.2 VIABILITA' E PIAZZOLE
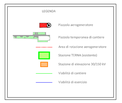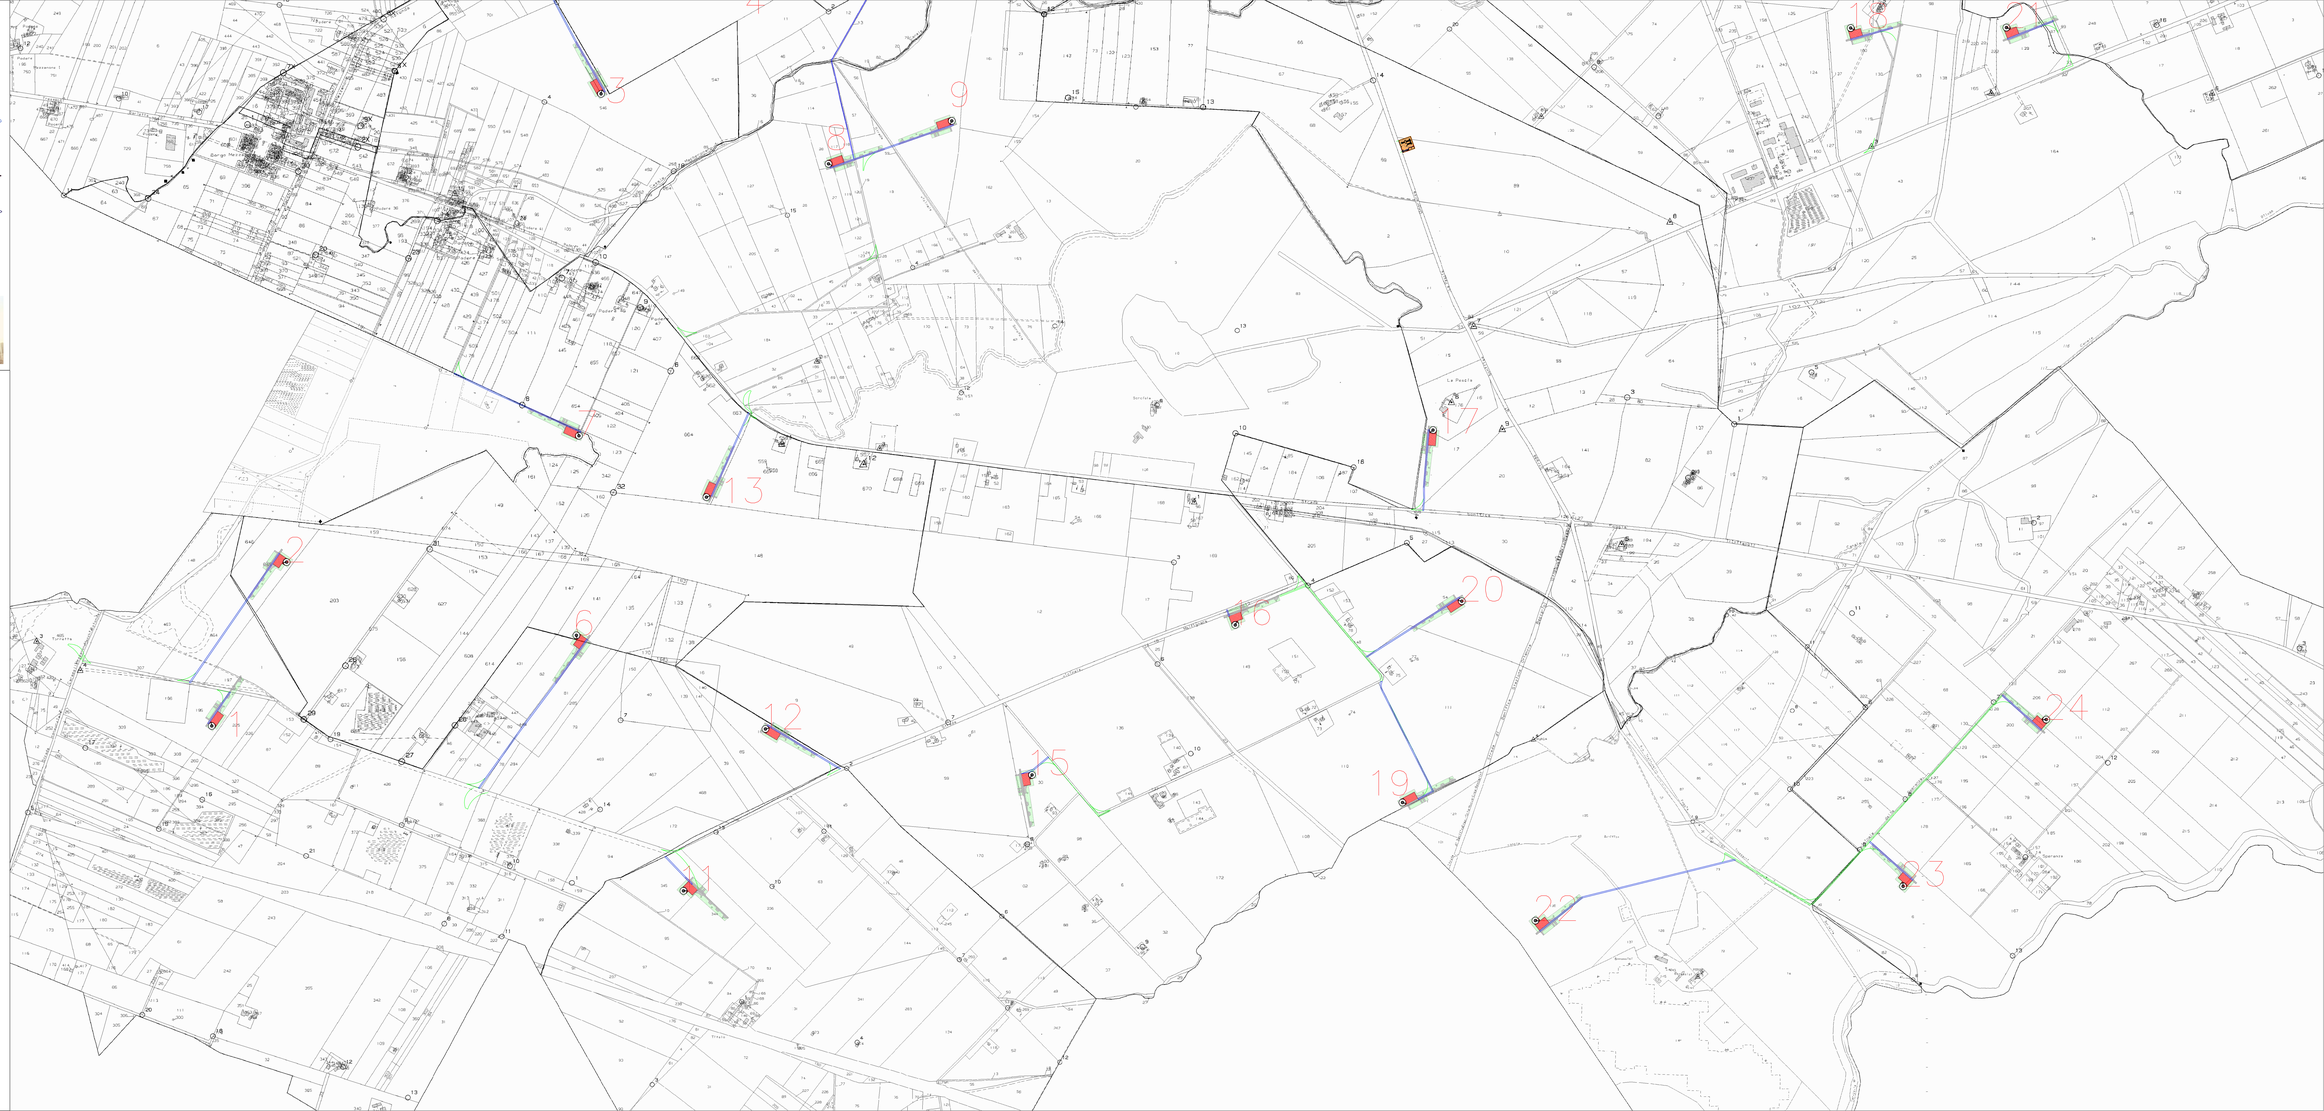
EG.2.1.2.2 Planimetria su base catastale - 2a parte - scala 1:5.000