wpd
think energy

PARCO EOLICO BORGO MEZZANONE S.r.l.

PROGETTO PER LA REALIZZAZIONE DI UN IMPIANTO PER LA PRODUZIONE DI ENERGIA MEDIANTE LO SFRUTTAMENTO DEL VENTO NEL TERRITORIO COMUNALE DI FOGGIA E MANFREDONIA

PROGETTO DEFINITIVO

2018

PROGETTAZIONE

Engeo

via Venga c/o Fara del Levante Pad.129 - BARI (BA)

Ing. Sebastino GIOTTA
Ing. Fabio PACCAPELO
Ing. Francesca SACCAROLA

AMBIENTE:

via Beatrice Anzalone,27/Angolo n.3 - CAVALLINO (LE)

Ing. Daniele CALO' - Ing. Paolo MELETI

ARCHITETTURA E PAESAGGIO

arch. Vincenzo RUSSO
c.Trujillo n.3 - Cerignola (FG)

GEOLOGIA

geol. Giuseppe CALO'

ACUSTICA

Ing. Sabrina SCARAMUZZI

ARCHEOLOGIA

Noetic S.r.l.

ASPETTI NATURALISTICI, FAUNISTICI E PEDOLOGIA

dott. Giuseppe MARZANO - dott. Leonardo BECCARISI - dott.ssa Chiara VACCA

COMUNICAZIONE

Flame Soc. Coop. a.r.l.

P.O.G. ELABORATI GRAFICI

EG.3 CAVIDOTTI

EG.3.1.2 Planimetria su base CTR - 2a parte - scala 1:5.000

LEGENDA
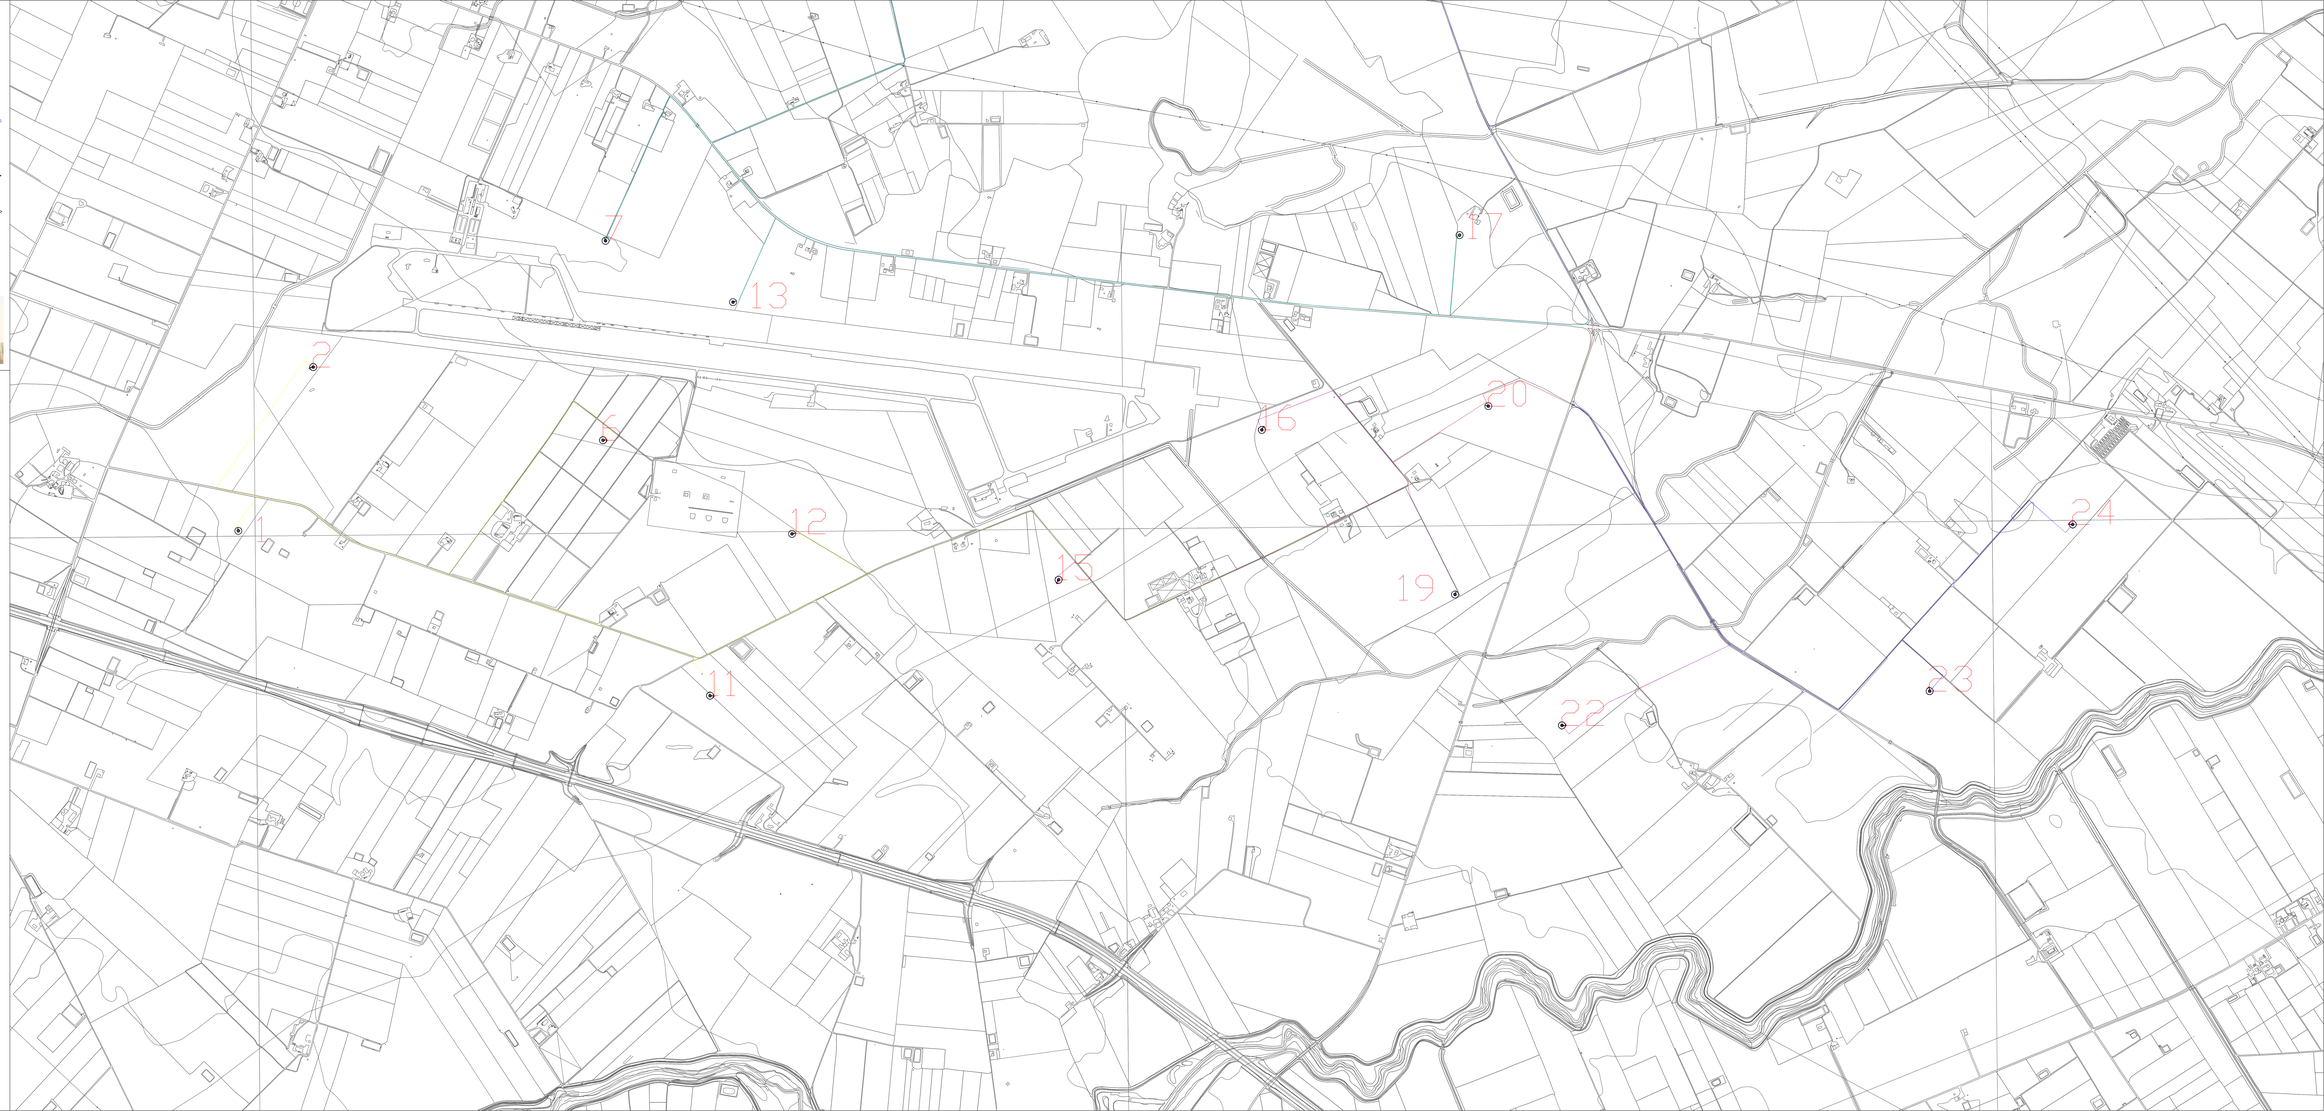
- Punnola aerogeneratore
- Stazione TERNA (existente)
- Stazione di elevazione 30/150 kV
- Sottocampo 1
- Sottocampo 2
- Sottocampo 3
- Sottocampo 4
- Sottocampo 5
- Sottocampo 6
- Linea AT