



think energy

PARCO EOLICO BORGIO MEZZANONE S.r.l.

PROGETTO PER LA REALIZZAZIONE DI UN IMPIANTO PER LA PRODUZIONE DI ENERGIA MEDIANTE LO SFRUTTAMENTO DEL VENTO NEL TERRITORIO COMUNALE DI FOGGIA E MANFREDONIA

PROGETTO DEFINITIVO 2019

PROGETTAZIONE



via Volga c/o Fiera del Levante Pad.129 - BARI (BA)

ing. Sebanino GIOTTA
ing. Fabio PACCAPELO
ing. Francesca SACCAROLA



via Beatrice Acquaviva D'Aragona n.5 - CAVALLINO (LE)

ing. Daniele CALO' - ing. Paolo MELETI

ARCHITETTURA E PAESAGGIO

arch. Vincenzo RUSSO
via Puglie n.8 - Cerignola (FG)

GEOLOGIA
geol. Giuseppe CALO'

ACUSTICA
ing. Sabrina SCARAMUZZI

ARCHEOLOGIA

Nostòi S.r.l.

ASPETTI NATURALISTICI, FAUNISTICI E PEDOLOGIA

dott. Giuseppe MARZANO - dott. Leonardo BECCARISI - dott.ssa Chiara VACCA

COMUNICAZIONE

Flame Soc. Coop. a.r.l.



Nostoi S.R.L.
Via San Marco, 1511
30015 CHILOGGIA (VE)
C.F.P. e Iscra. Rn 03 653 560 270
REA VE 327005



SIA.EG. ELABORATI GENERALI S.8 ANALISI VINCOLISTICA



Legenda

- UCP Versanti pendenza 20%
- UCP Lame e gravine
- UCP Doline
- UCP Grotte (100m)
- UCP geositi (100m)
- UCP Inghiottoi (50m)
- UCP Cordoni Dunari
- + aerogeneratore di progetto
- cavidotti
- piazzole di esercizio
- viabilità di esercizio
- Sottostazione TERNA
- SE 30/150





Legenda

- BP - Territori costieri (300m)
- BP - Territori contermini ai laghi (300m)
- BP - Fiumi, torrenti, corsi d'acqua iscritti negli elenchi delle acque pubbliche (150m)
- UCP - Sorgenti (25m)
- UCP - Reticolo idrografico di connessione della R.E.R. (100m)
- UCP - Area soggetta a vincolo idrogeologico
- + aerogeneratore di progetto
- cavidotti
- piazzole di esercizio
- viabilità di esercizio
- SE 30/150
- Sottostazione TERNA

Legenda

- BP - Boschi
- BP - Zone umide Ramsar
- UCP - Aree umide
- UCP - Prati e pascoli naturali
- UCP - Formazioni arbustive in evoluzione naturale
- UCP - Aree di rispetto dei boschi (100m)
- + aerogeneratore di progetto
- cavidotti
- piazzole di esercizio
- viabilità di esercizio
- SE 30/150
- Sottostazione TERNA



Legenda

Siti di interesse comunitario

-  SIC
-  SIC MARE
-  ZPS

Parchi e Riserve naturali

-  Riserva Naturale Marina
-  Area Naturale Marina Protetta
-  Parco Naturale Regionale
-  Riserva Naturale Regionale Orientata
-  Parco Nazionale
-  Riserva Naturale Statale
-  Riserva Naturale Statale Biogenetica
-  Riserva Naturale Statale di Popolamento Animale
-  Riserva Naturale Statale Integrale
-  Riserva Naturale Statale Integrale e Biogenetica
-  Riserva Naturale Statale Orientata e Biogenetica
-  UCP - Aree di rispetto dei parchi e delle riserve regionali (100m)

 aerogeneratore di progetto

 cavidotti

 piazzole di esercizio

 viabilità di esercizio

 SE 30/150

 Sottostazione TERNA




4. P.P.T.R.-Componenti delle aree protette e dei siti naturalistici
 scala 1:25.000

Legenda

-  BP- Zone gravate da usi civici
-  BP- Zone gravate da usi civici (validate)
-  BP - Immobili e aree di notevole interesse pubblico
-  BP - Zone di interesse archeologico
-  UCP - Città consolidata
-  UCP - Testimonianze della stratificazione insediativa - siti storico culturali
-  UCP - Testimonianze della stratificazione insediativa - rete tratturi
-  UCP - Testimonianze della stratificazione insediativa - Aree a rischio archeologico
-  UCP - Area di rispetto delle componenti culturali e insediative - siti storico culturali
-  UCP - Area di rispetto delle componenti culturali e insediative - rete tratturi
-  UCP - Area di rispetto delle componenti culturali e insediative - zone interesse archeologico
-  UCP - Paesaggi rurali
-  aerogeneratore di progetto
-  cavidotti
-  piazzole di esercizio
-  viabilità di esercizio
-  SE 30/150
-  Sottostazione TERNA




- Legenda
- ▲ UCP - Luoghi panoramici
 - UCP - Luoghi panoramici
 - UCP - Strade valenza paesaggistica
 - UCP - Strade panoramiche
 - UCP - Coni visuali
 - ⊕ aerogeneratore di progetto
 - cavidotti
 - piazzole di esercizio
 - viabilità di esercizio
 - SE 30/150
 - Sottostazione TERNA

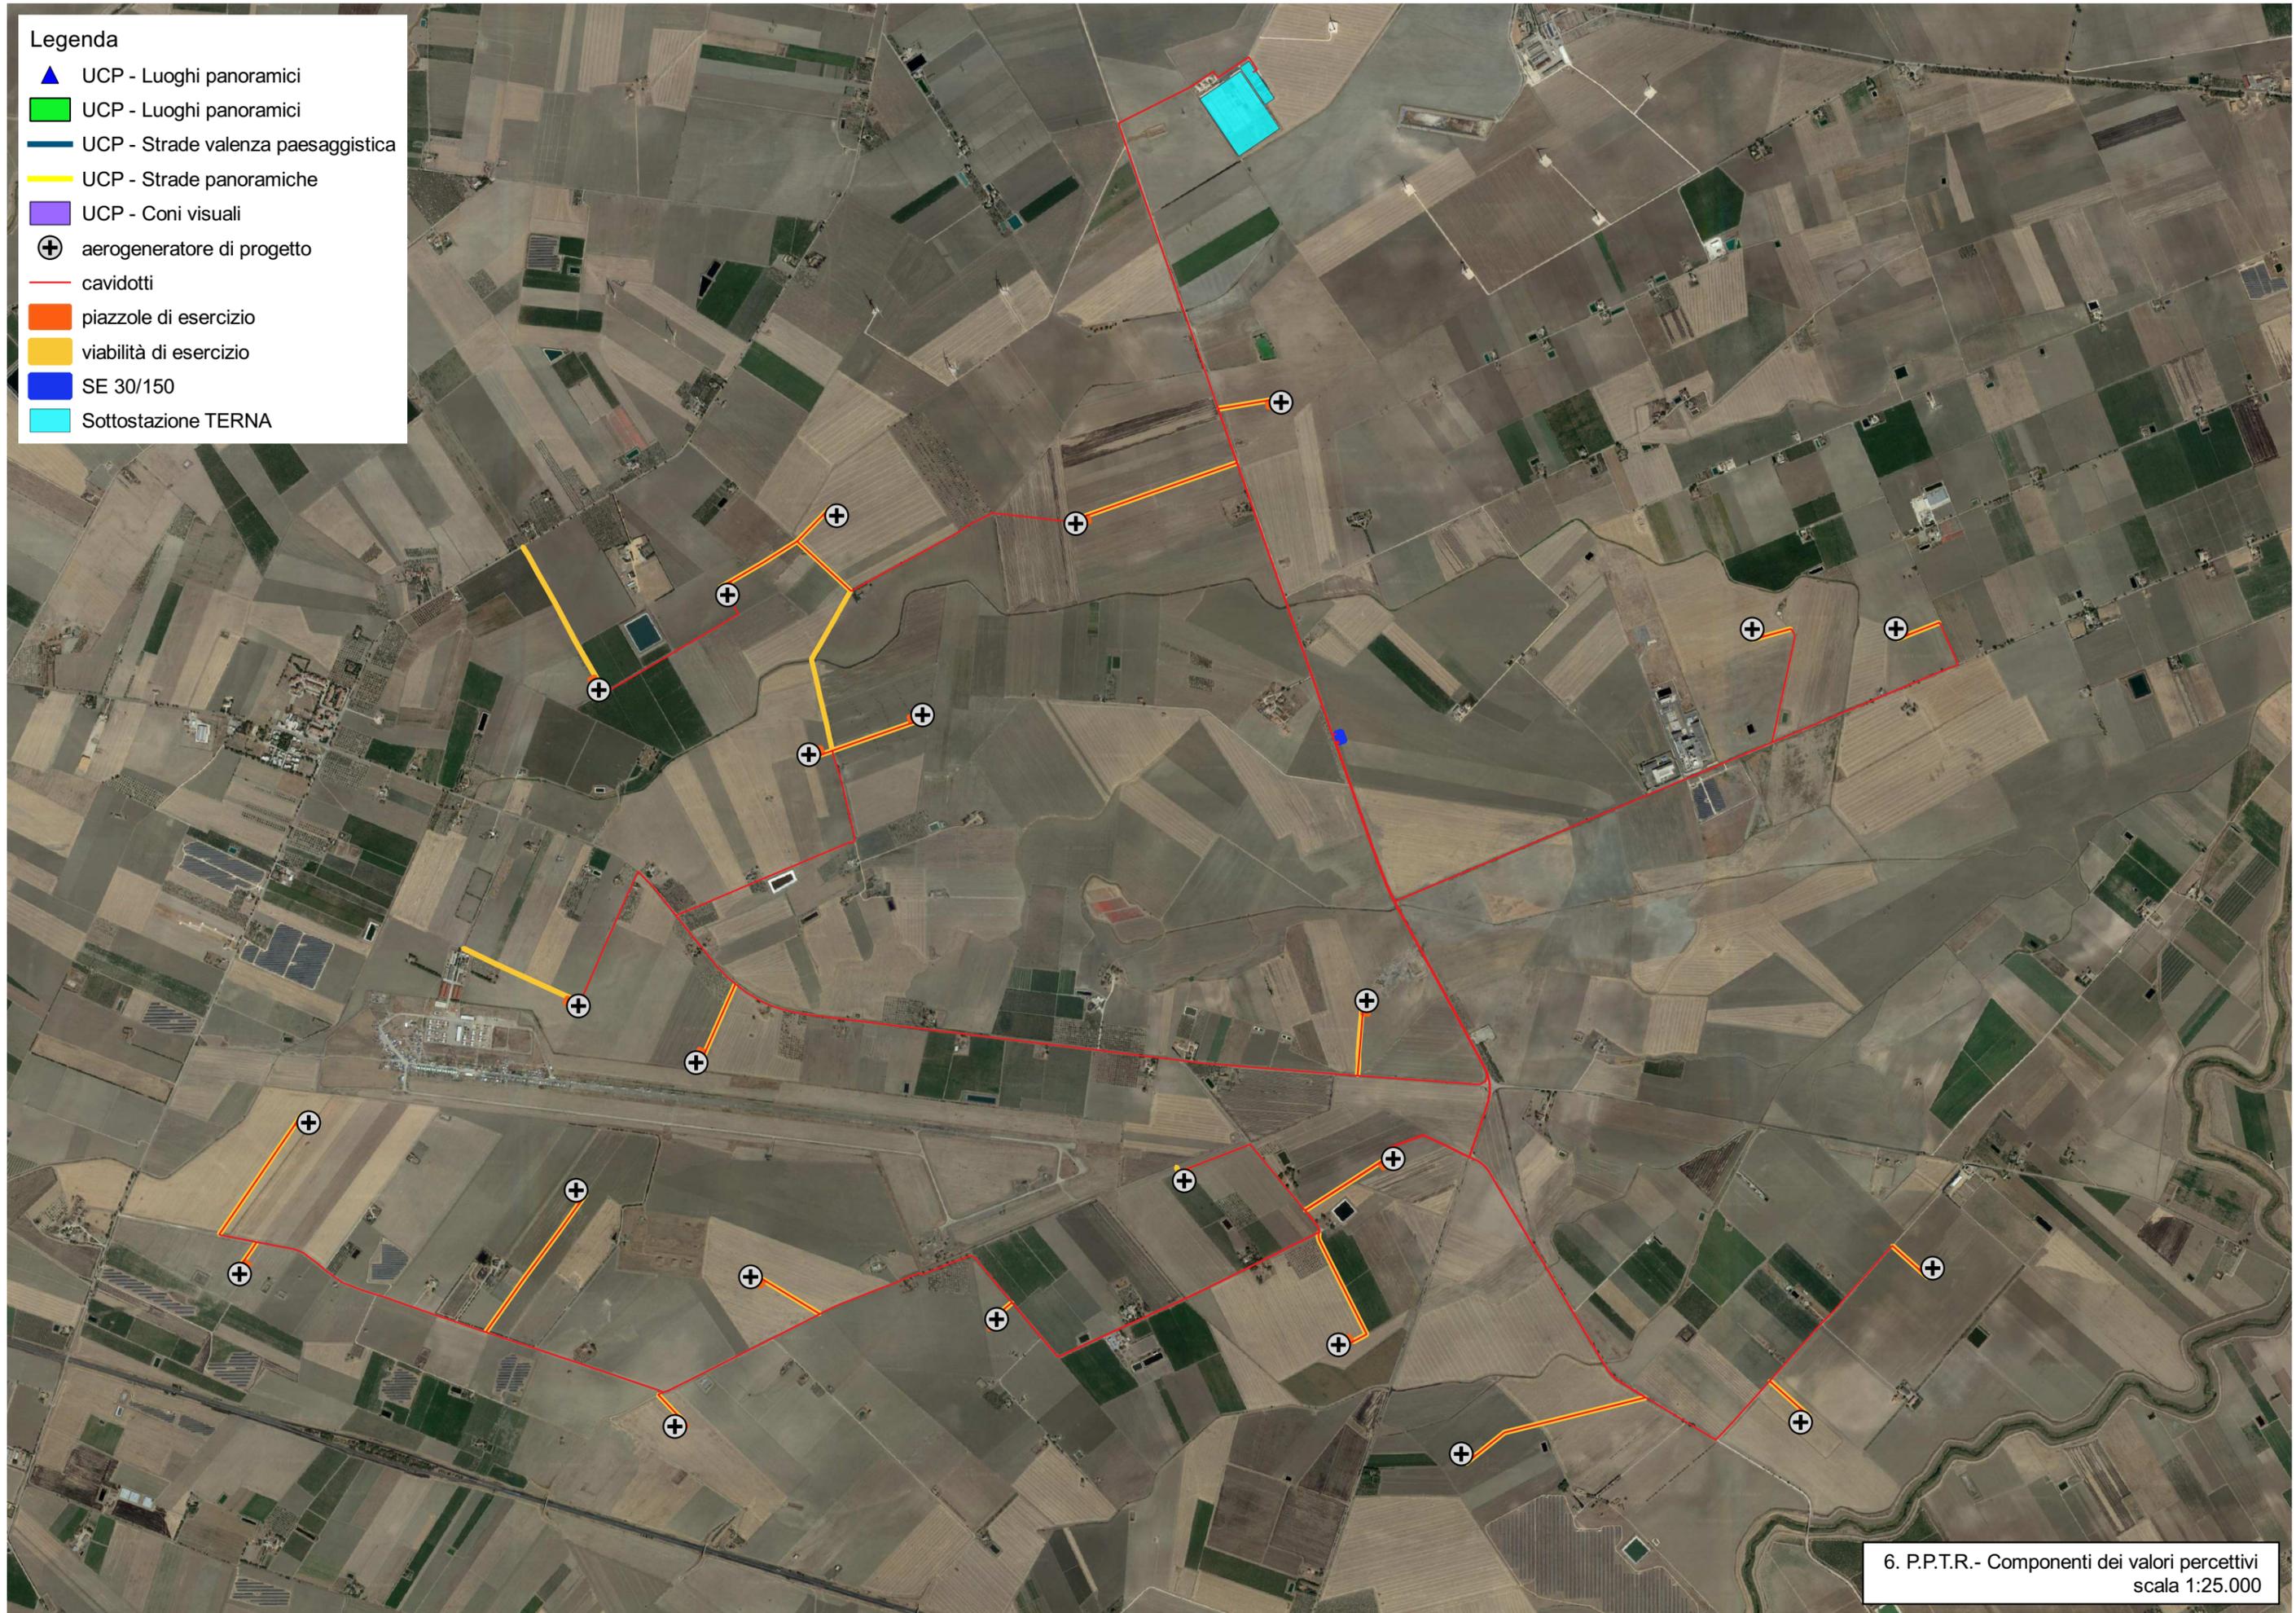

6. P.P.T.R.- Componenti dei valori percettivi
scala 1:25.000


- Legenda**
- Pericolosità "Elevata" PG3
 - Pericolosità "Elevata" PG2
 - Pericolosità "Media e moderata" PG1

- ⊕ aerogeneratore di progetto
- cavidotti
- ▭ piazzole di esercizio
- ▭ viabilità di esercizio
- ▭ Sottostazione TERNA
- ▭ SE 30/150

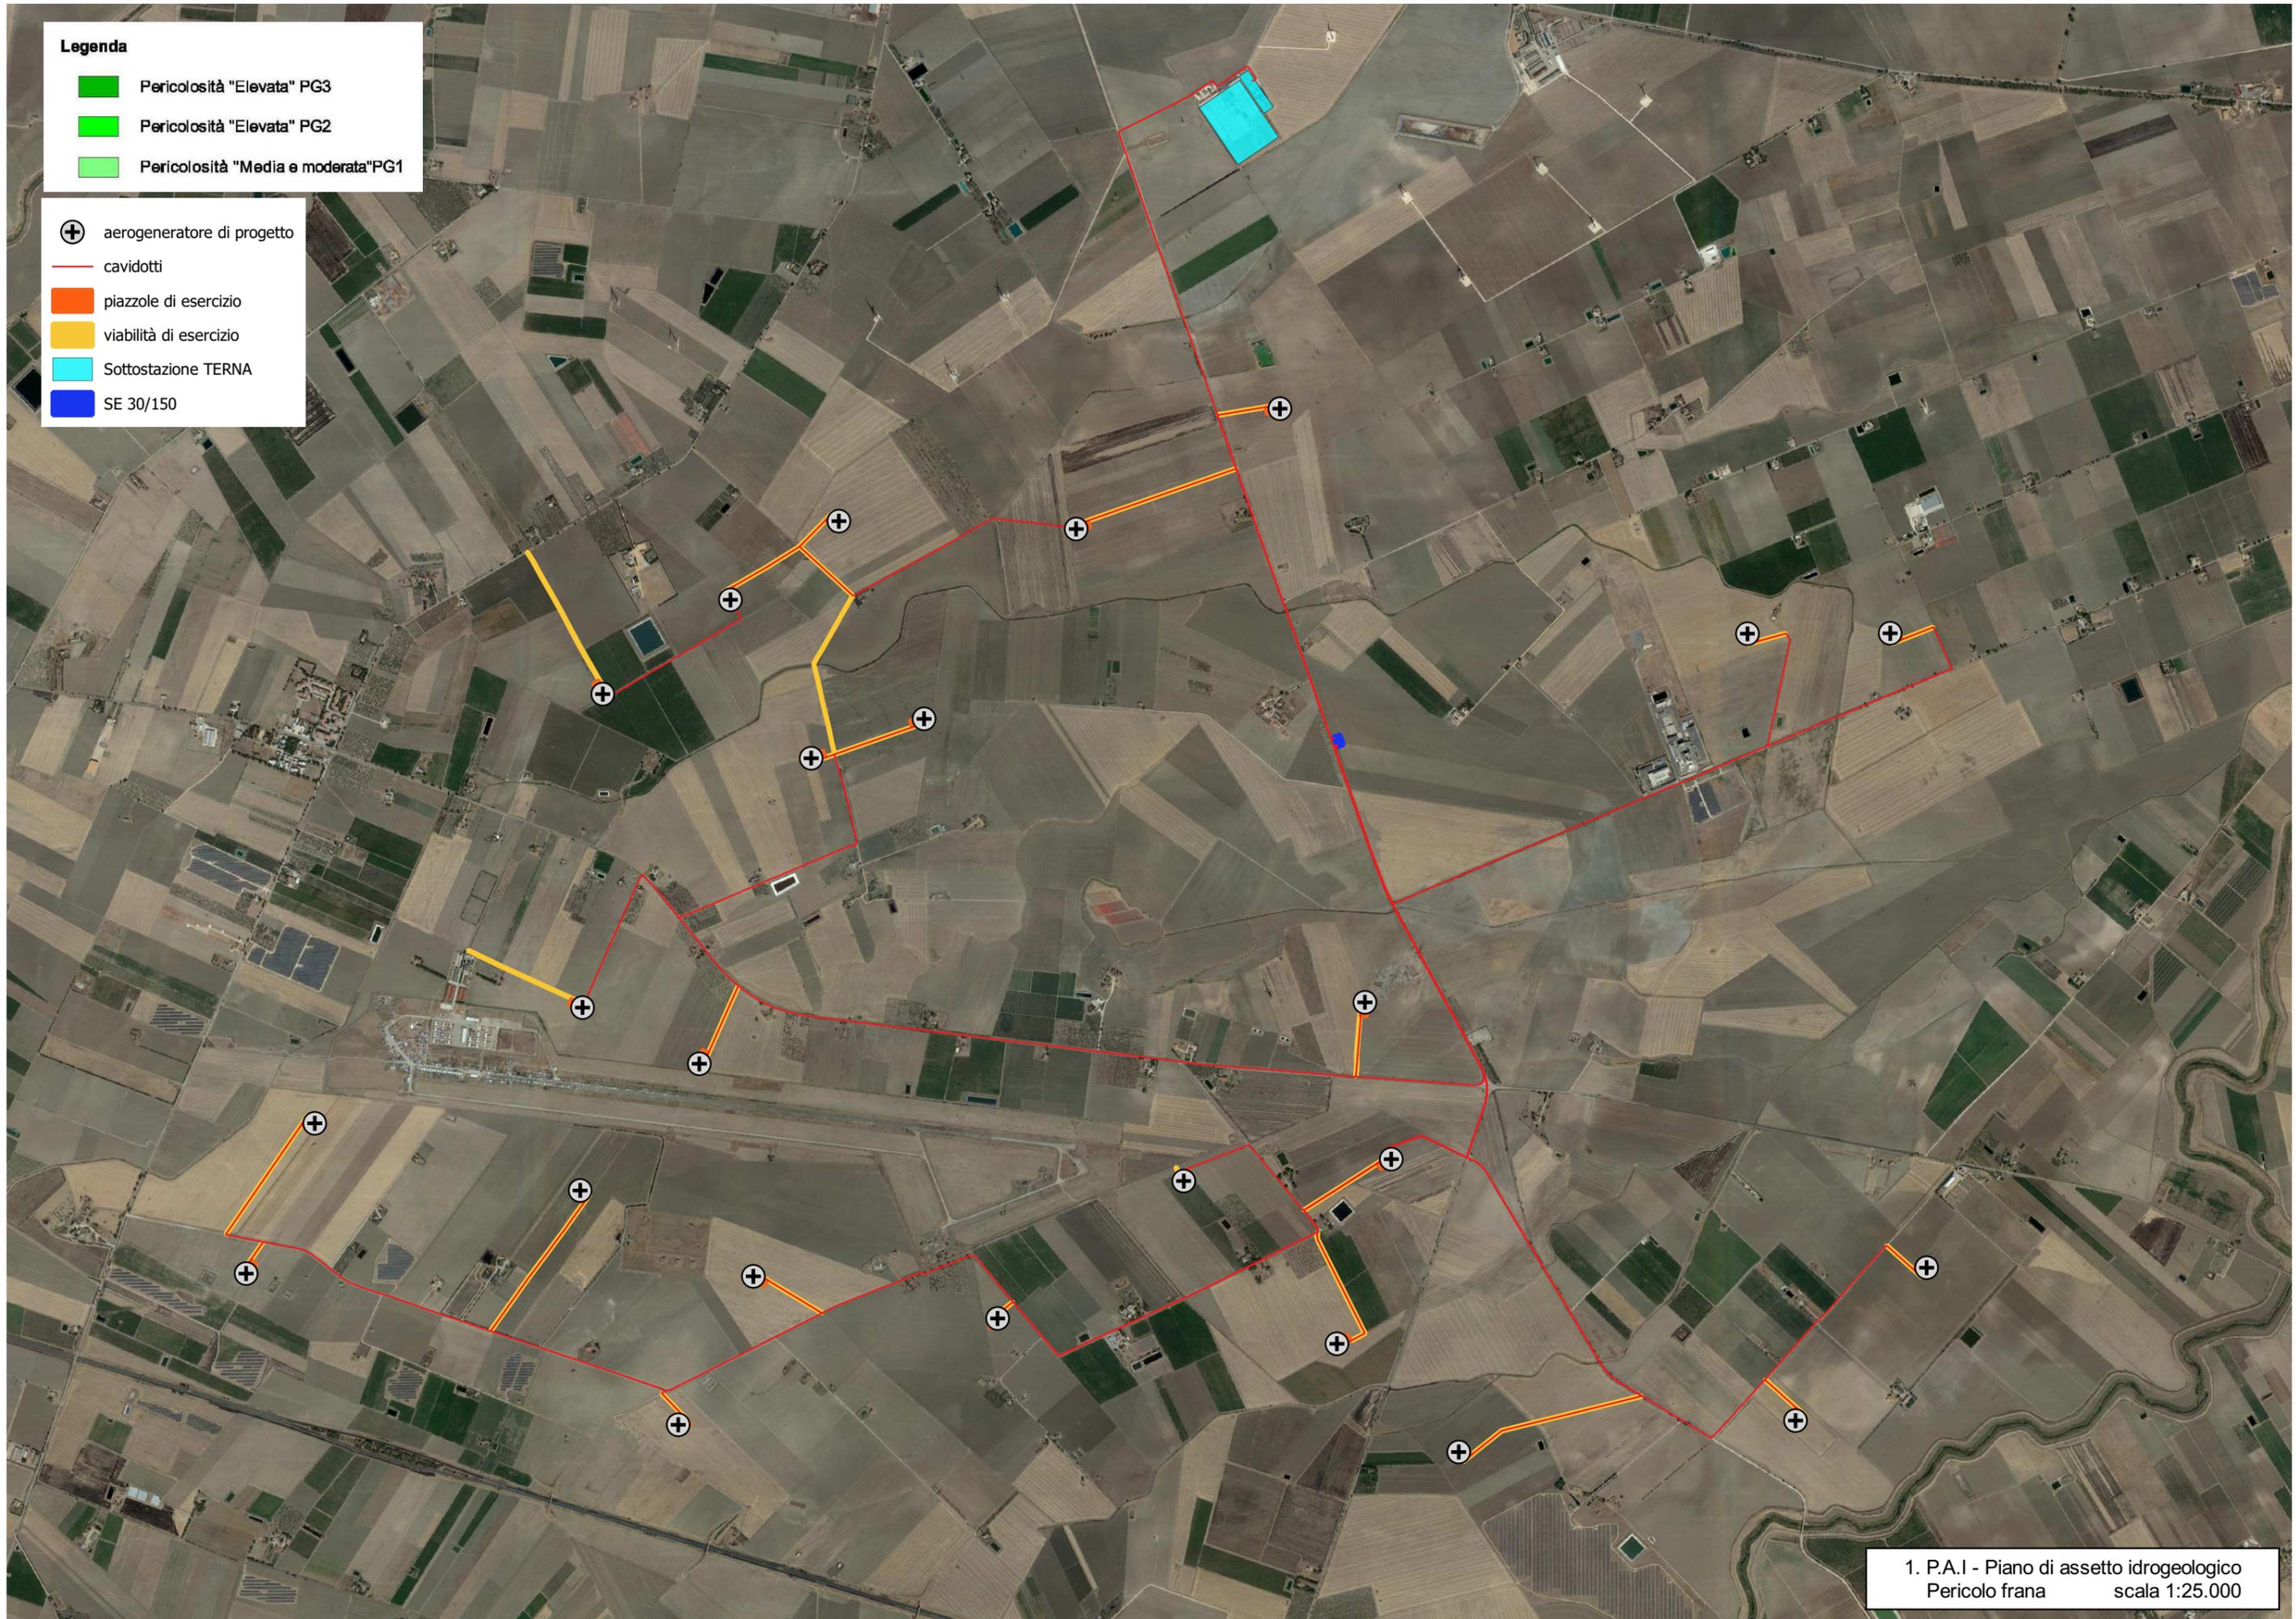

1. P.A.I - Piano di assetto idrogeologico
Pericolo frana
scala 1:25.000

- Legenda
- BP
 - MP
 - AP
 - ⊕ aerogeneratore di progetto
 - cavidotti
 - ▭ piazzole di esercizio
 - ▭ viabilità di esercizio
 - SE 30/150
 - SSE Terna Manfredonia

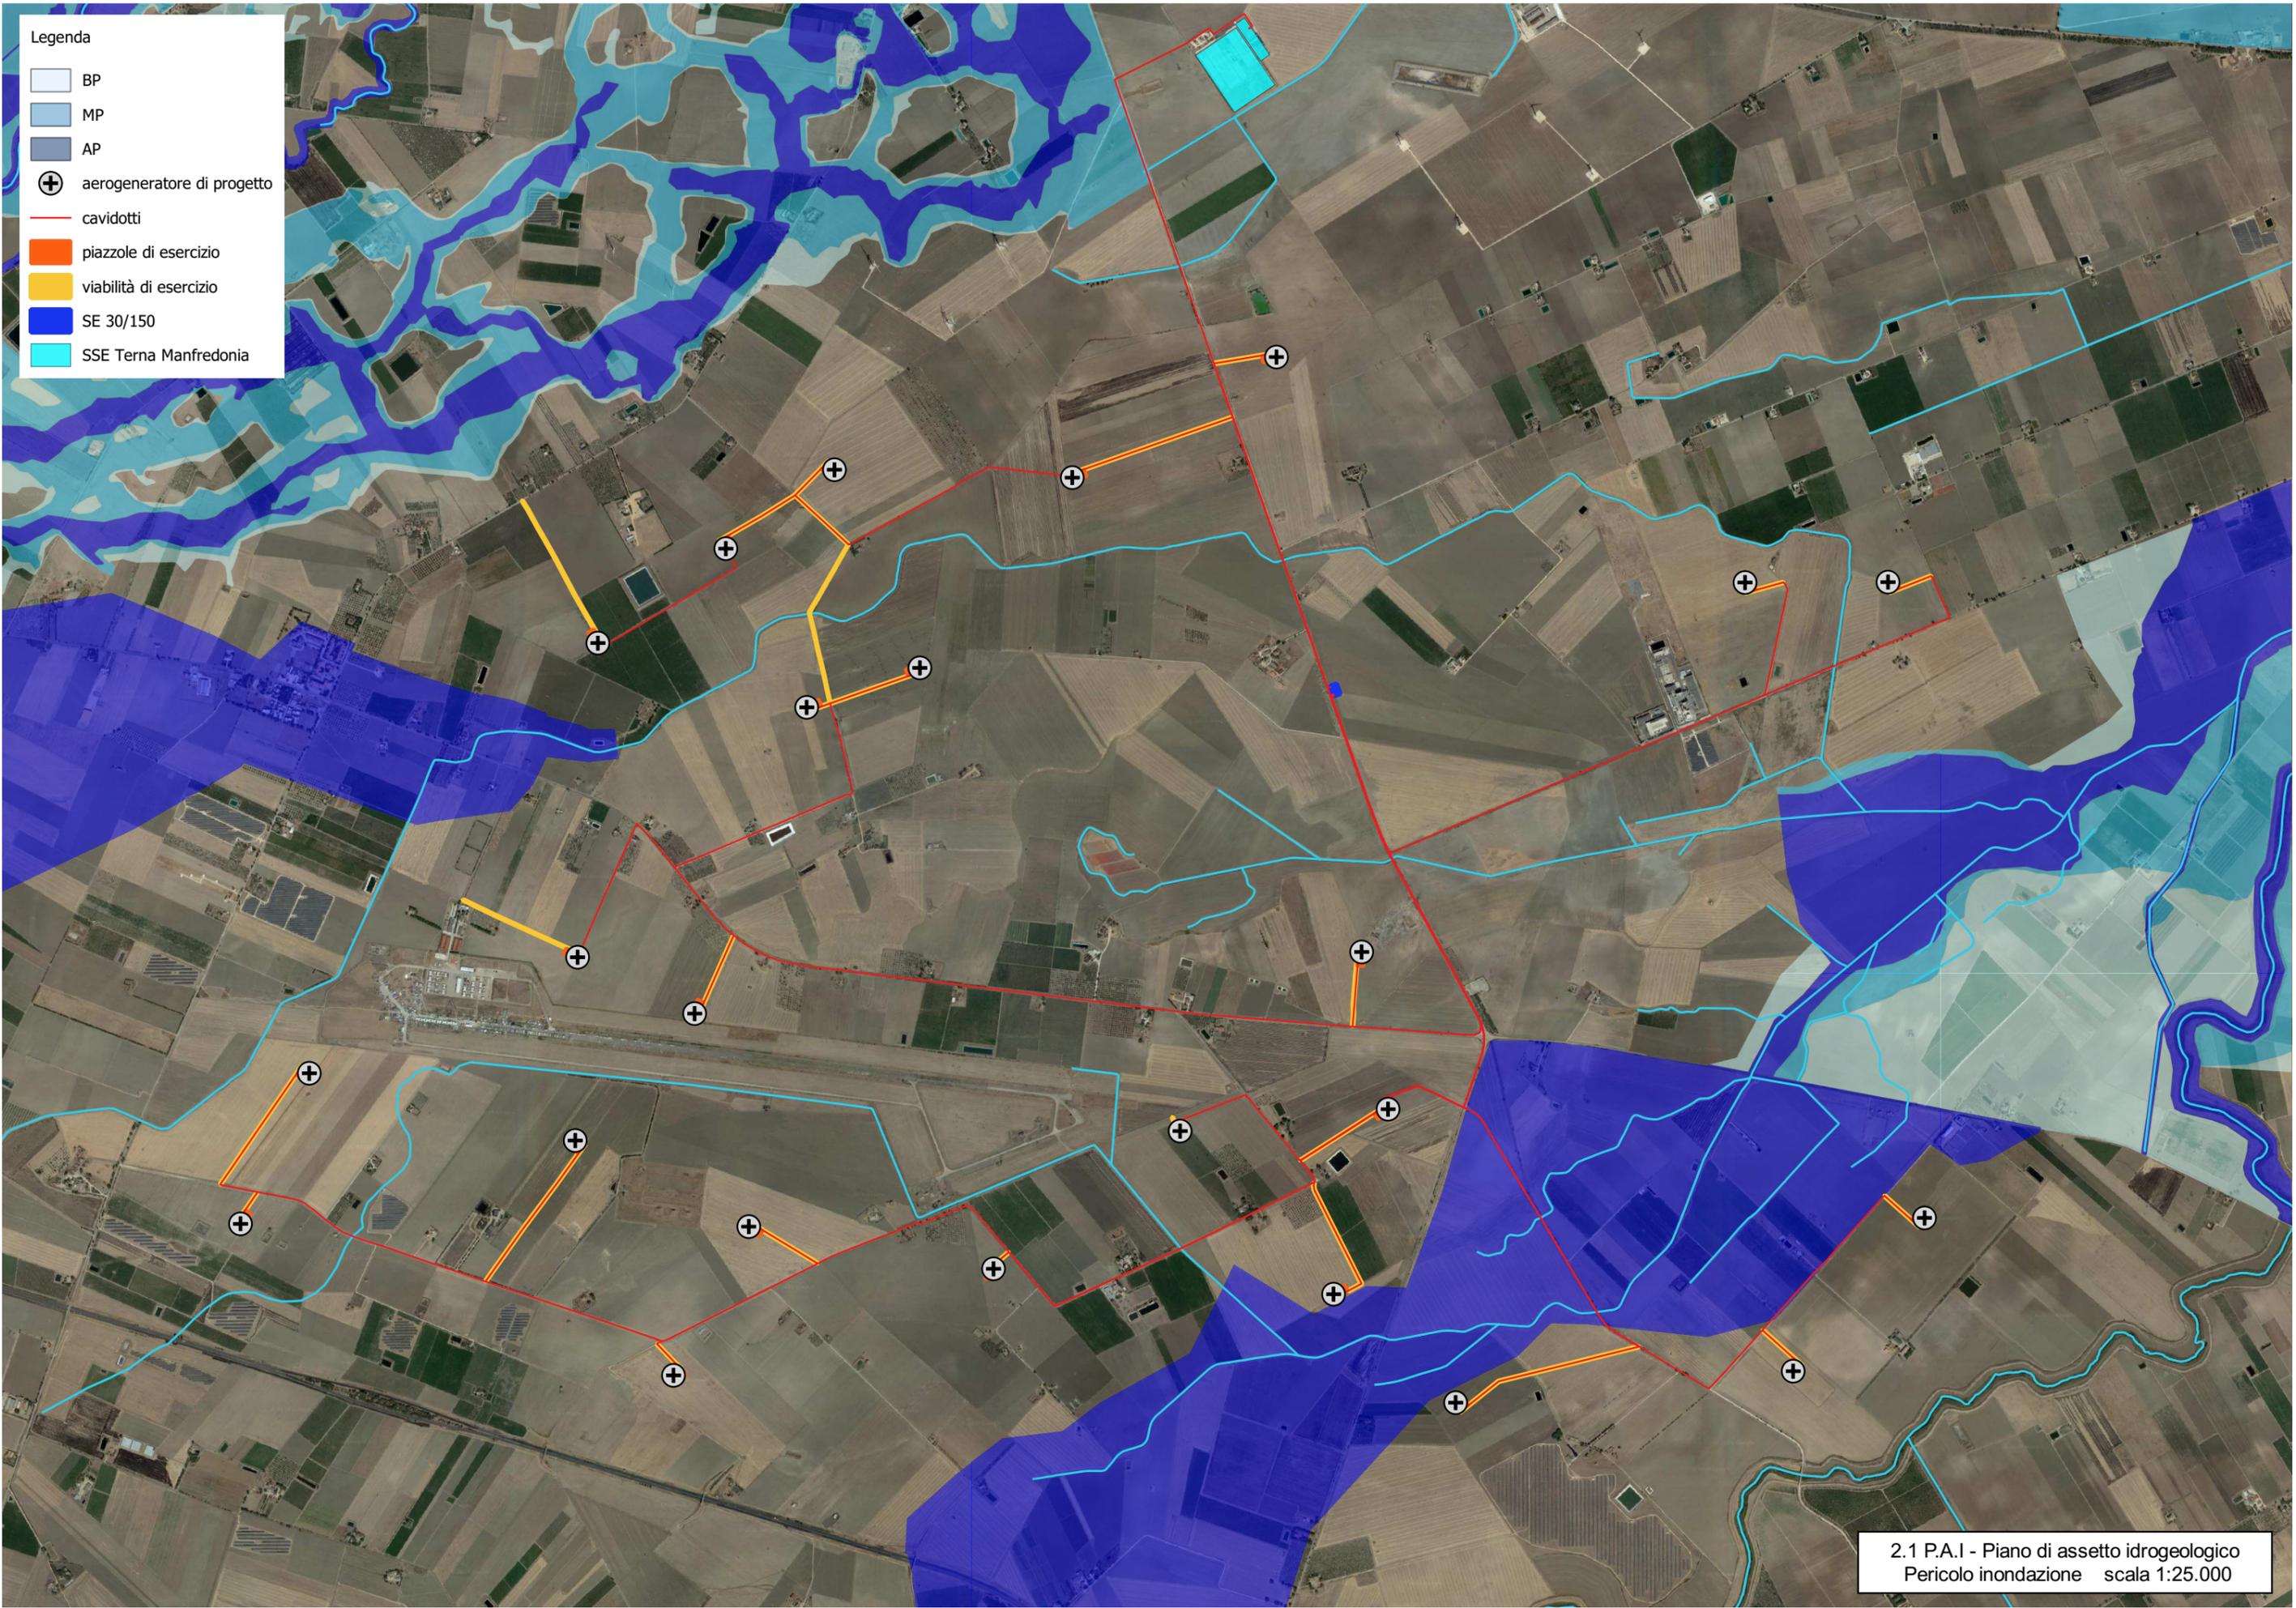

Legenda
Proposta Decreto n. 461/2017

- BP
- MP
- AP
- ⊕ aerogeneratore di progetto
- cavidotti
- ▭ piazzole di esercizio
- ▭ viabilità di esercizio
- SE 30/150
- SSE Terna Manfredonia



2.2 P.A.I - Piano di assetto idrogeologico
Pericolo inondazione scala 1:25.000

Legenda

- Rischio "Alto" R4
- Rischio "Medio" R3
- Rischio "Basso" R2

- + aerogeneratore di progetto
- cavidotti
- piazzole di esercizio
- viabilità di esercizio
- SE 30/150
- SSE TERNA Manfredonia

