



think energy

## PARCO EOLICO BORGIO MEZZANONE S.r.l.

PROGETTO PER LA REALIZZAZIONE DI UN IMPIANTO PER LA PRODUZIONE DI ENERGIA MEDIANTE LO SFRUTTAMENTO DEL VENTO NEL TERRITORIO COMUNALE DI FOGGIA E MANFREDONIA

### PROGETTO DEFINITIVO 2019

#### PROGETTAZIONE



via Volga c/o Fiera del Levante Pad.129 - BARI (BA)

ing. Sebanino GIOTTA  
ing. Fabio PACCAPELO  
ing. Francesca SACCAROLA



via Beatrice Acquaviva D'Aragona n.5 - CAVALLINO (LE)

ing. Daniele CALO' - ing. Paolo MELETI

#### ARCHITETTURA E PAESAGGIO

arch. Vincenzo RUSSO  
via Puglie n.8 - Cerignola (FG)

**GEOLOGIA**  
geol. Giuseppe CALO'

**ACUSTICA**  
ing. Sabrina SCARAMUZZI

#### ARCHEOLOGIA

Nostòi S.r.l.

#### ASPETTI NATURALISTICI, FAUNISTICI E PEDOLOGIA

dott. Giuseppe MARZANO - dott. Leonardo BECCARISI - dott.ssa Chiara VACCA

#### COMUNICAZIONE

Flame Soc. Coop. a.r.l.

### SIA.ES. STUDI SPECIALISTICI

ES.11 ARCHEOLOGIA

ES.11.2 CARTA DELLA VEGETAZIONE E DELLA VISIBILITÀ



 










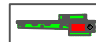






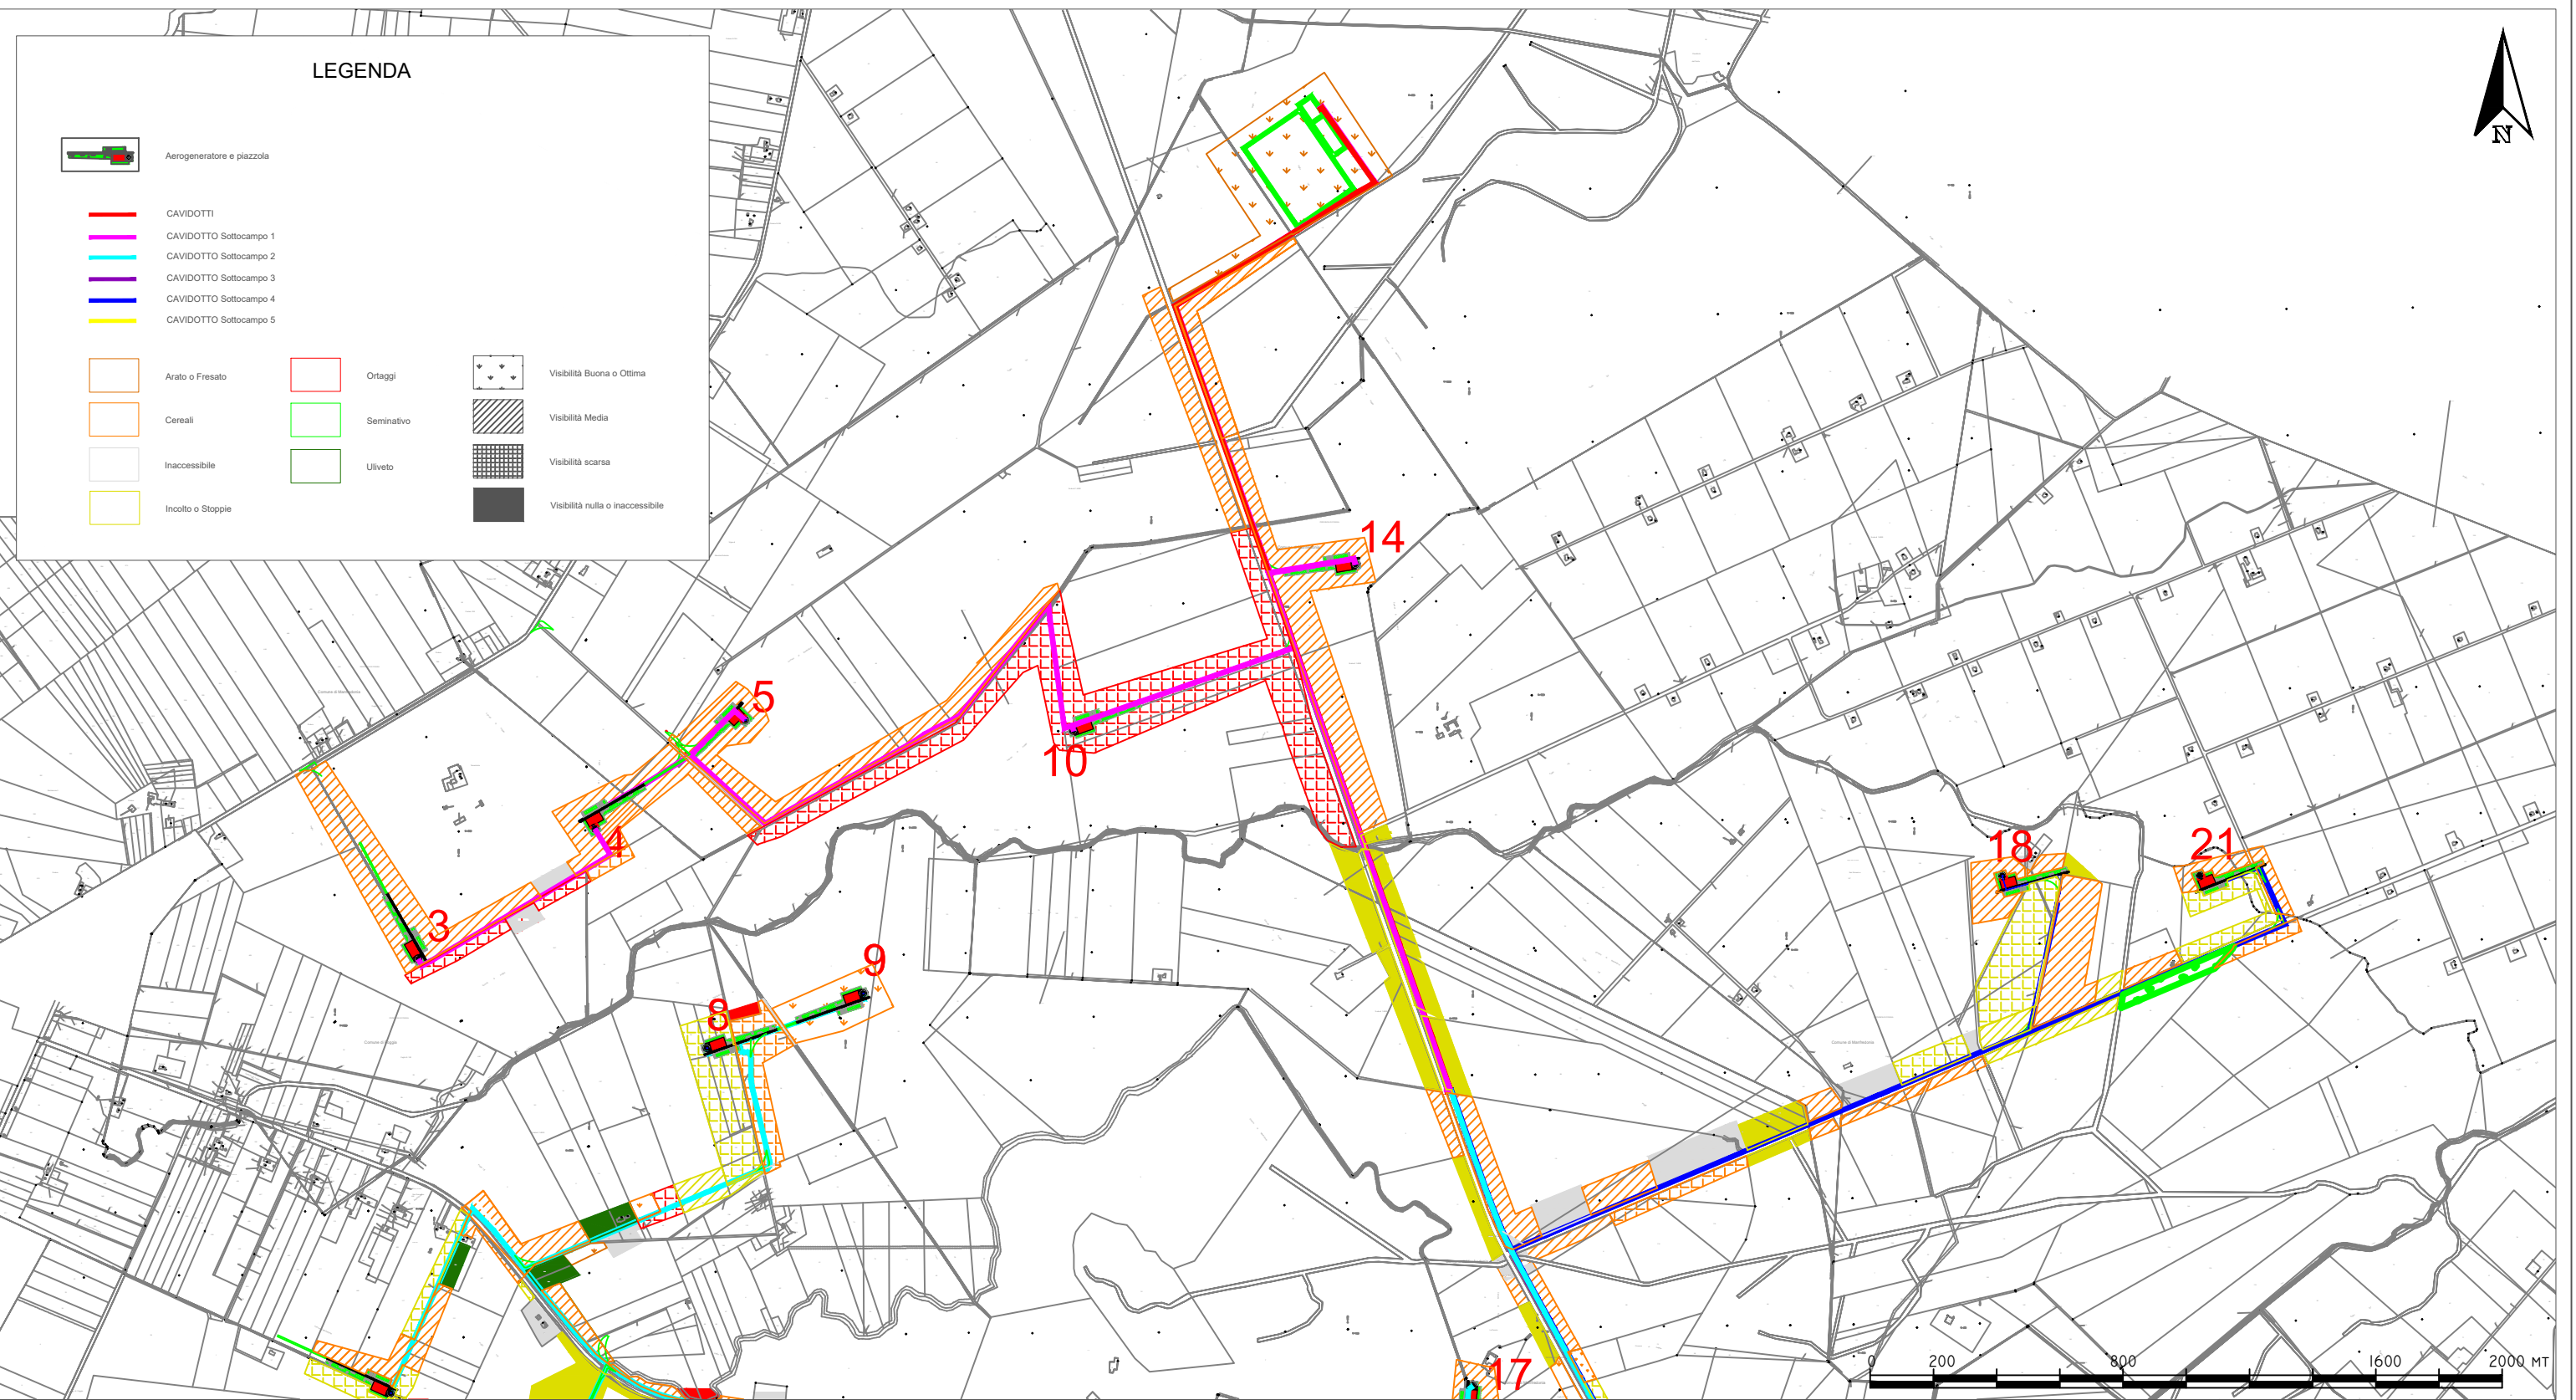
Nostoi S.R.L.  
Via San Marco, 1511  
30015 CHILOGGIA (VE)  
C.F.P. e Iscra. R. 03 653 560 270  
REA VE 327005





LEGENDA

-  Aerogeneratore e piazzola
-  CAVIDOTTI
-  CAVIDOTTO Sottocampo 1
-  CAVIDOTTO Sottocampo 2
-  CAVIDOTTO Sottocampo 3
-  CAVIDOTTO Sottocampo 4
-  CAVIDOTTO Sottocampo 5
-  Arato o Fresato
-  Cereali
-  Inaccessibile
-  Incolto o Stoppie
-  Ortaggi
-  Seminativo
-  Uliveto
-  Visibilità Buona o Ottima
-  Visibilità Media
-  Visibilità scarsa
-  Visibilità nulla o inaccessibile




**MINISTERO DEI BENI E DELLE ATTIVITA' CULTURALI**  
 Soprintendenza Archeologia, Belle Arti e Paesaggio per le province di Barletta-Andria-Trani e Foggia

**REALIZZAZIONE DI UN PARCO EOLICO  
 NEI TERRITORI DI FOGGIA E MANFREDONIA**

Scala  
 1:20.000

Aprile 2019  
 Allegato 02  
 V1

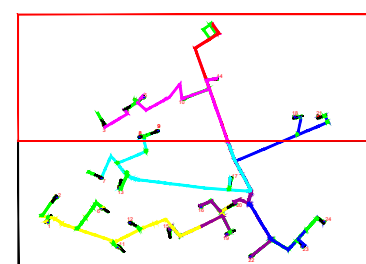

**Committente:**

**Responsabile:**  
 Dott.ssa Maria Grazia Liseno




**NOSTOI**  
 Via San Marco 1511 - 30015 CHIOGGIA (VE)  
 CF-P.IVA-Reg.I. 03653560270 REA 327005  
 Via Dante, 134 - 85024 LAVELLO (PZ) REA 127240  
 info@nostoisi.it



VERIFICA PREVENTIVA DELL'INTERESSE ARCHEOLOGICO

**Carta della Vegetazione e della Visibilità**



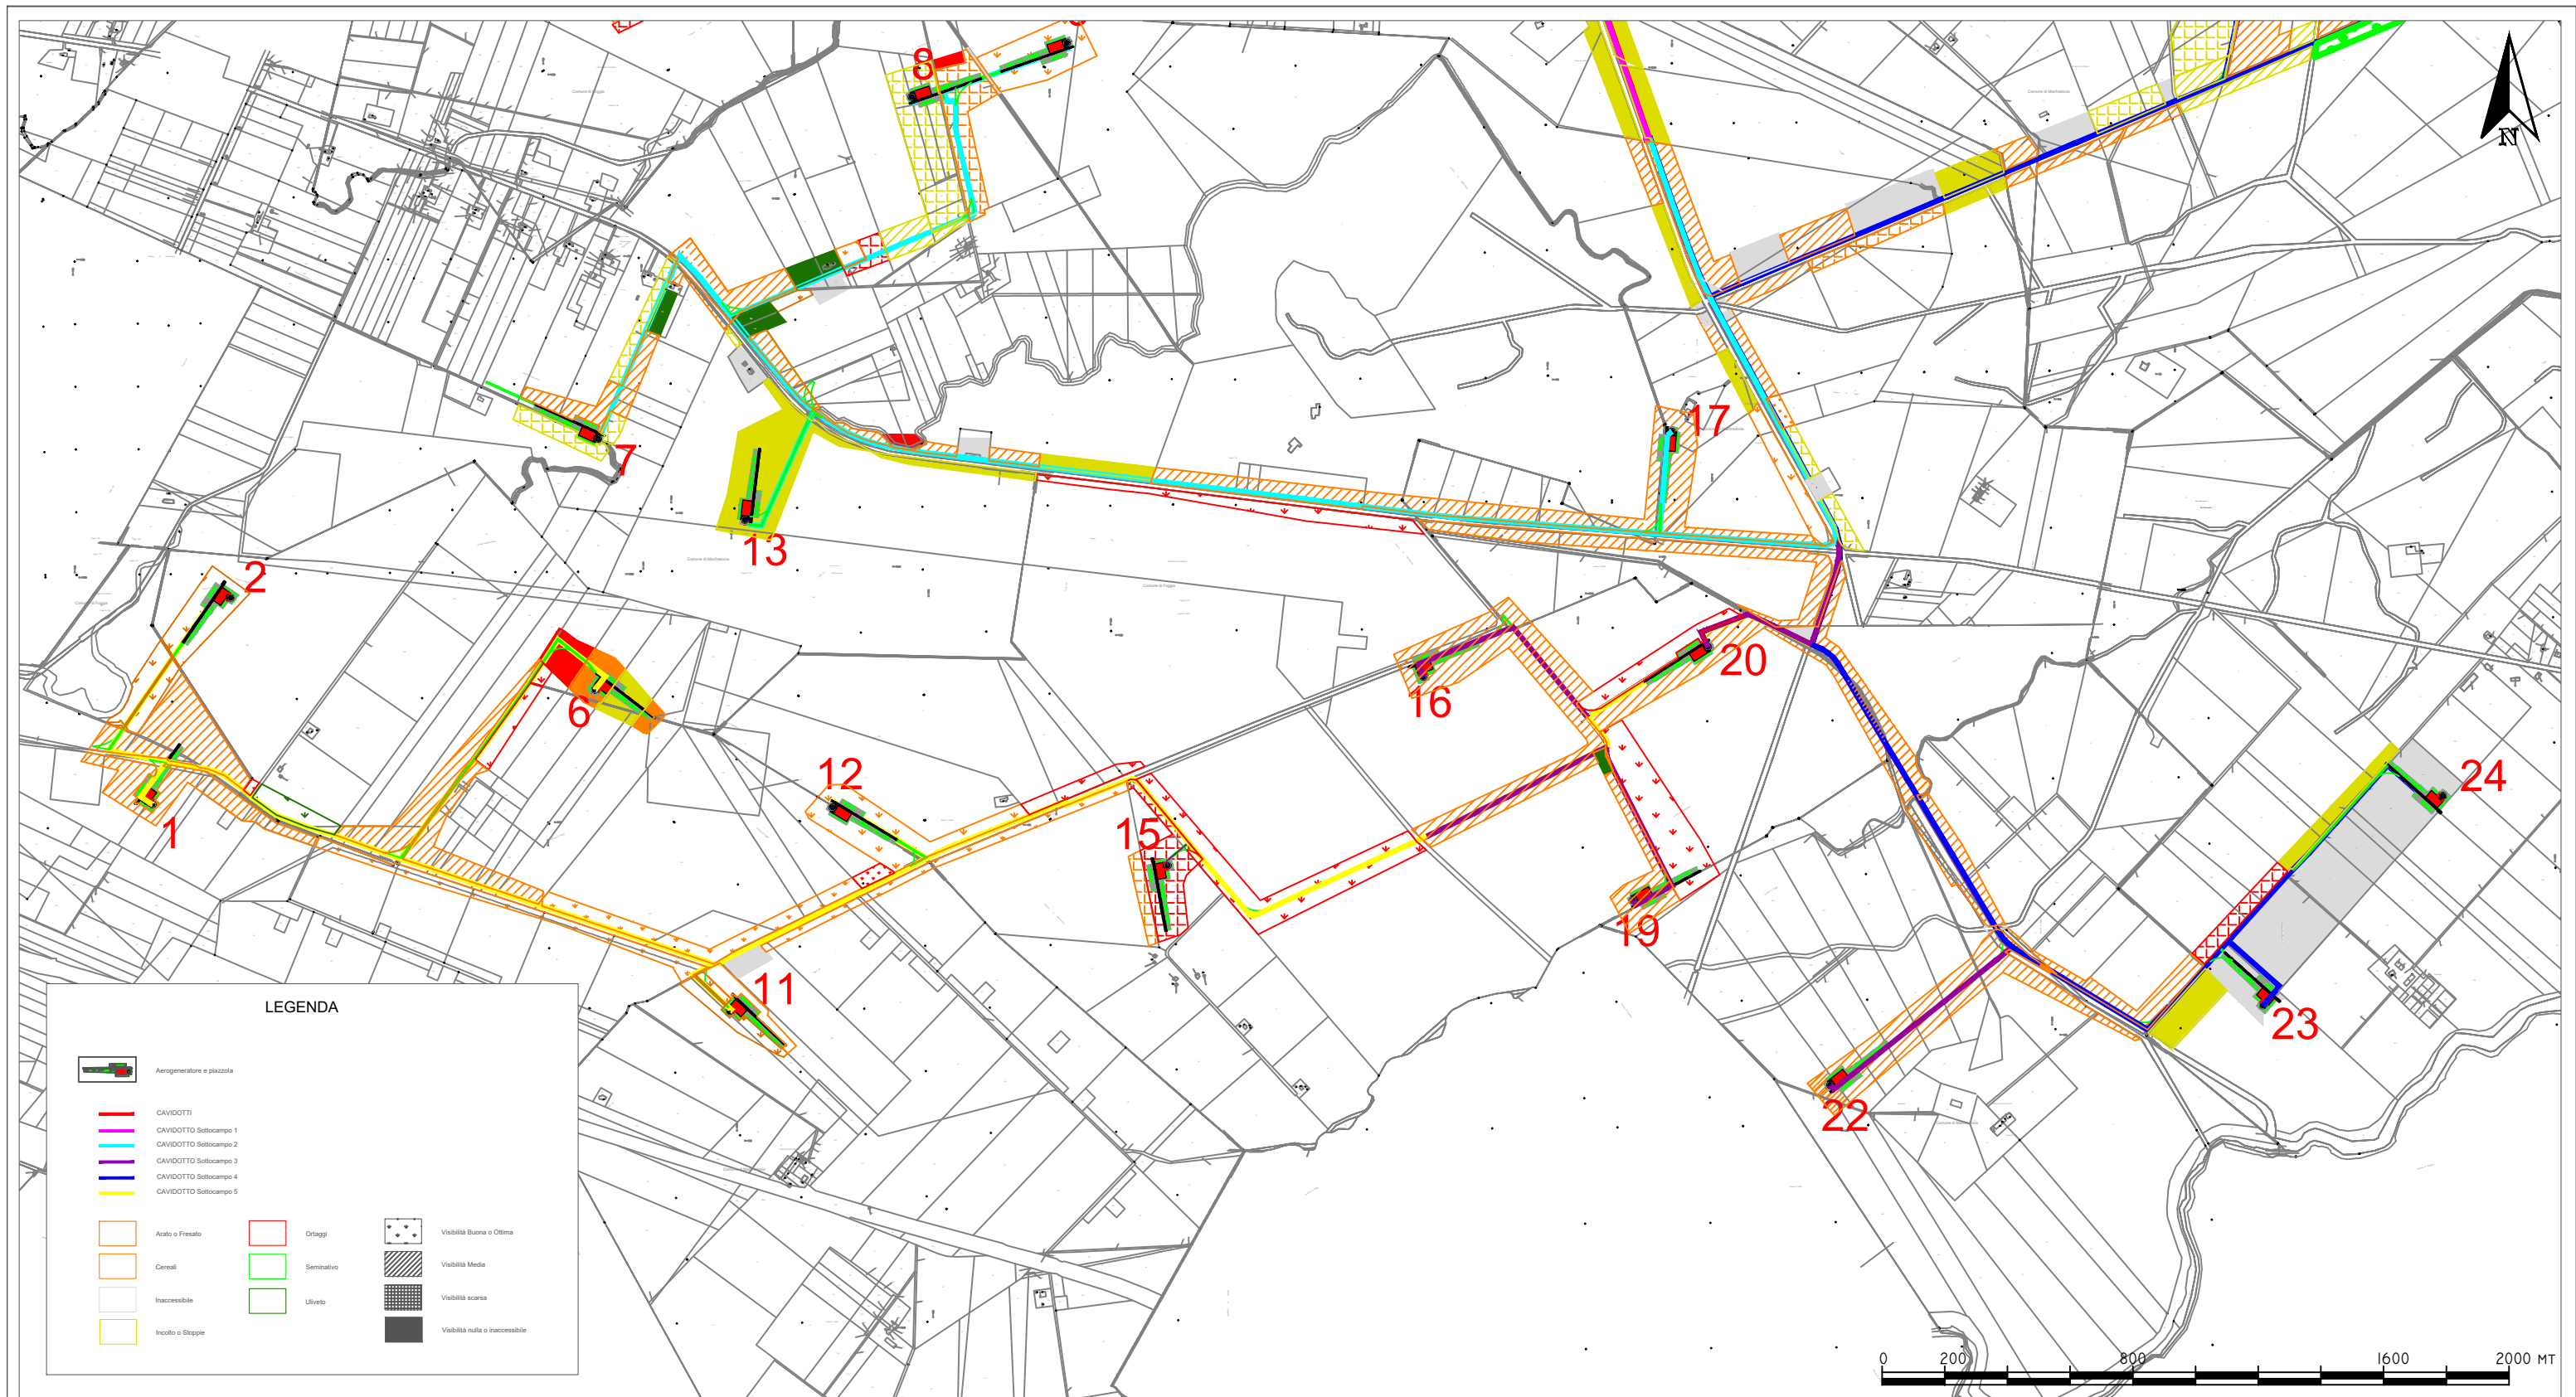


**MINISTERO DEI BENI E DELLE ATTIVITA' CULTURALI**  
 Soprintendenza Archeologia, Belle Arti e Paesaggio per le province di Barletta-Andria-Trani e Foggia

**REALIZZAZIONE DI UN PARCO EOLICO  
 NEI TERRITORI DI FOGGIA E MANFREDONIA**

Scala  
 1:20.000

Aprile 2019  
 Allegato 02  
 V2

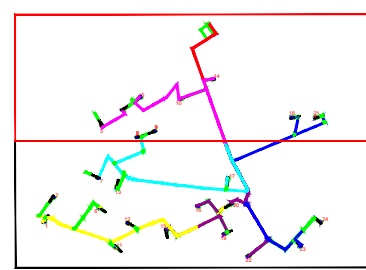

**Committente:**

**Responsabile:**  
 Dott.ssa Maria Grazia Liseno




**NOSTOI**  
 Via San Marco 1511 - 30015 CHIOGGIA (VE)  
 CF-P.IVA-Reg.I. 03653560270 REA 327005  
 Via Dante, 134 - 85024 LAVELLO (PZ) REA 127240  
 info@nostoisi.it



VERIFICA PREVENTIVA DELL'INTERESSE ARCHEOLOGICO






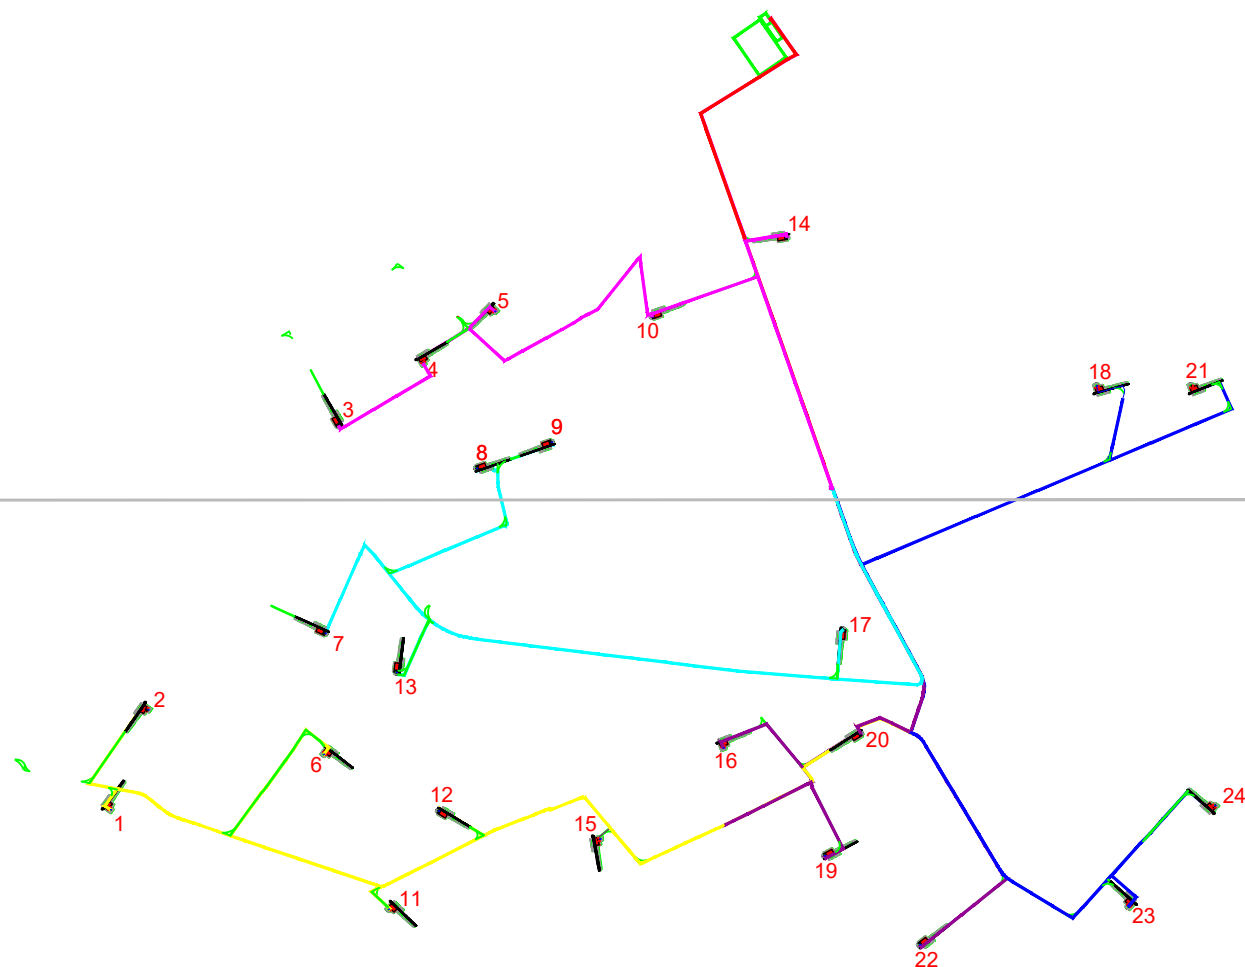





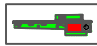


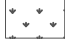

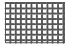

**Carta della Vegetazione e della Visibilità**

1



2

**LEGENDA**

	Aerogeneratore e piazzola		
	CAVIDOTTI		Ortaggi
	CAVIDOTTO Sottocampo 1		Seminativo
	CAVIDOTTO Sottocampo 2		Uliveto
	CAVIDOTTO Sottocampo 3		Arato o Fresato
	CAVIDOTTO Sottocampo 4		Cereali
	CAVIDOTTO Sottocampo 5		Inaccessibile
			Incolto o Stoppie
			Visibilità Buona o Ottima
			Visibilità Media
			Visibilità scarsa
			Visibilità nulla o inaccessibile



**MINISTERO DEI BENI E DELLE ATTIVITA' CULTURALI**  
 Soprintendenza Archeologia, Belle Arti e Paesaggio per le province di Barletta-Andria-Trani e Foggia

**REALIZZAZIONE DI UN PARCO EOLICO  
 NEI TERRITORI DI FOGGIA E MANFREDONIA**

**Scala**  
1:50.000

Aprile 2019

Allegato 02  
V\_Keymap

**Committente:**

VERIFICA PREVENTIVA DELL'INTERESSE ARCHEOLOGICO

**Carta della Vegetazione e della Visibilità**

**Responsabile:**  
Dott.ssa Maria Grazia Liseno



**NOSTOI**  
 Via San Marco 1511 - 30015 CHIOGGIA (VE)  
 CF-P.IVA-Reg.I. 03653560270 REA 327005  
 Via Dante, 134 - 85024 LAVELLO (PZ) REA 127240  
 info@nostoisi.it

