



think energy

## PARCO EOLICO BORGO MEZZANONE S.r.l.

PROGETTO PER LA REALIZZAZIONE DI UN IMPIANTO PER LA PRODUZIONE DI ENERGIA MEDIANTE LO SFRUTTAMENTO DEL VENTO NEL TERRITORIO COMUNALE DI FOGGIA E MANFREDONIA

### PROGETTO DEFINITIVO 2019

#### PROGETTAZIONE



soc. coop. a r.l.

via Volga c/o Fiera del Levante Pad.129 - BARI (BA)

ing. Sebanino GIOTTA  
ing. Fabio PACCAPELO  
ing. Francesca SACCAROLA



via Beatrice Acquaviva D'Aragona n.5 - CAVALLINO (LE)

ing. Daniele CALO' - ing. Paolo MELETI

#### ARCHITETTURA E PAESAGGIO

arch. Vincenzo RUSSO  
via Puglie n.8 - Cerignola (FG)

**GEOLOGIA**  
geol. Giuseppe CALO'

**ACUSTICA**  
ing. Sabrina SCARAMUZZI

#### ARCHEOLOGIA

Nostòi S.r.l.

#### ASPETTI NATURALISTICI, FAUNISTICI E PEDOLOGIA

dott. Giuseppe MARZANO - dott. Leonardo BECCARISI - dott.ssa Chiara VACCA

#### COMUNICAZIONE

Flame Soc. Coop. a r.l.

### SIA.ES. STUDI SPECIALISTICI


ES.11 ARCHEOLOGIA

ES.11.3 CARTA DELLE PRESENZE ARCHEOLOGICHE



Nostoi S.R.L.  
Via San Marco, 1511  
30015 CHILOGGIA (VE)  
C.F.P. e Iscra. R. 03 653 560 270  
REA VE 327005



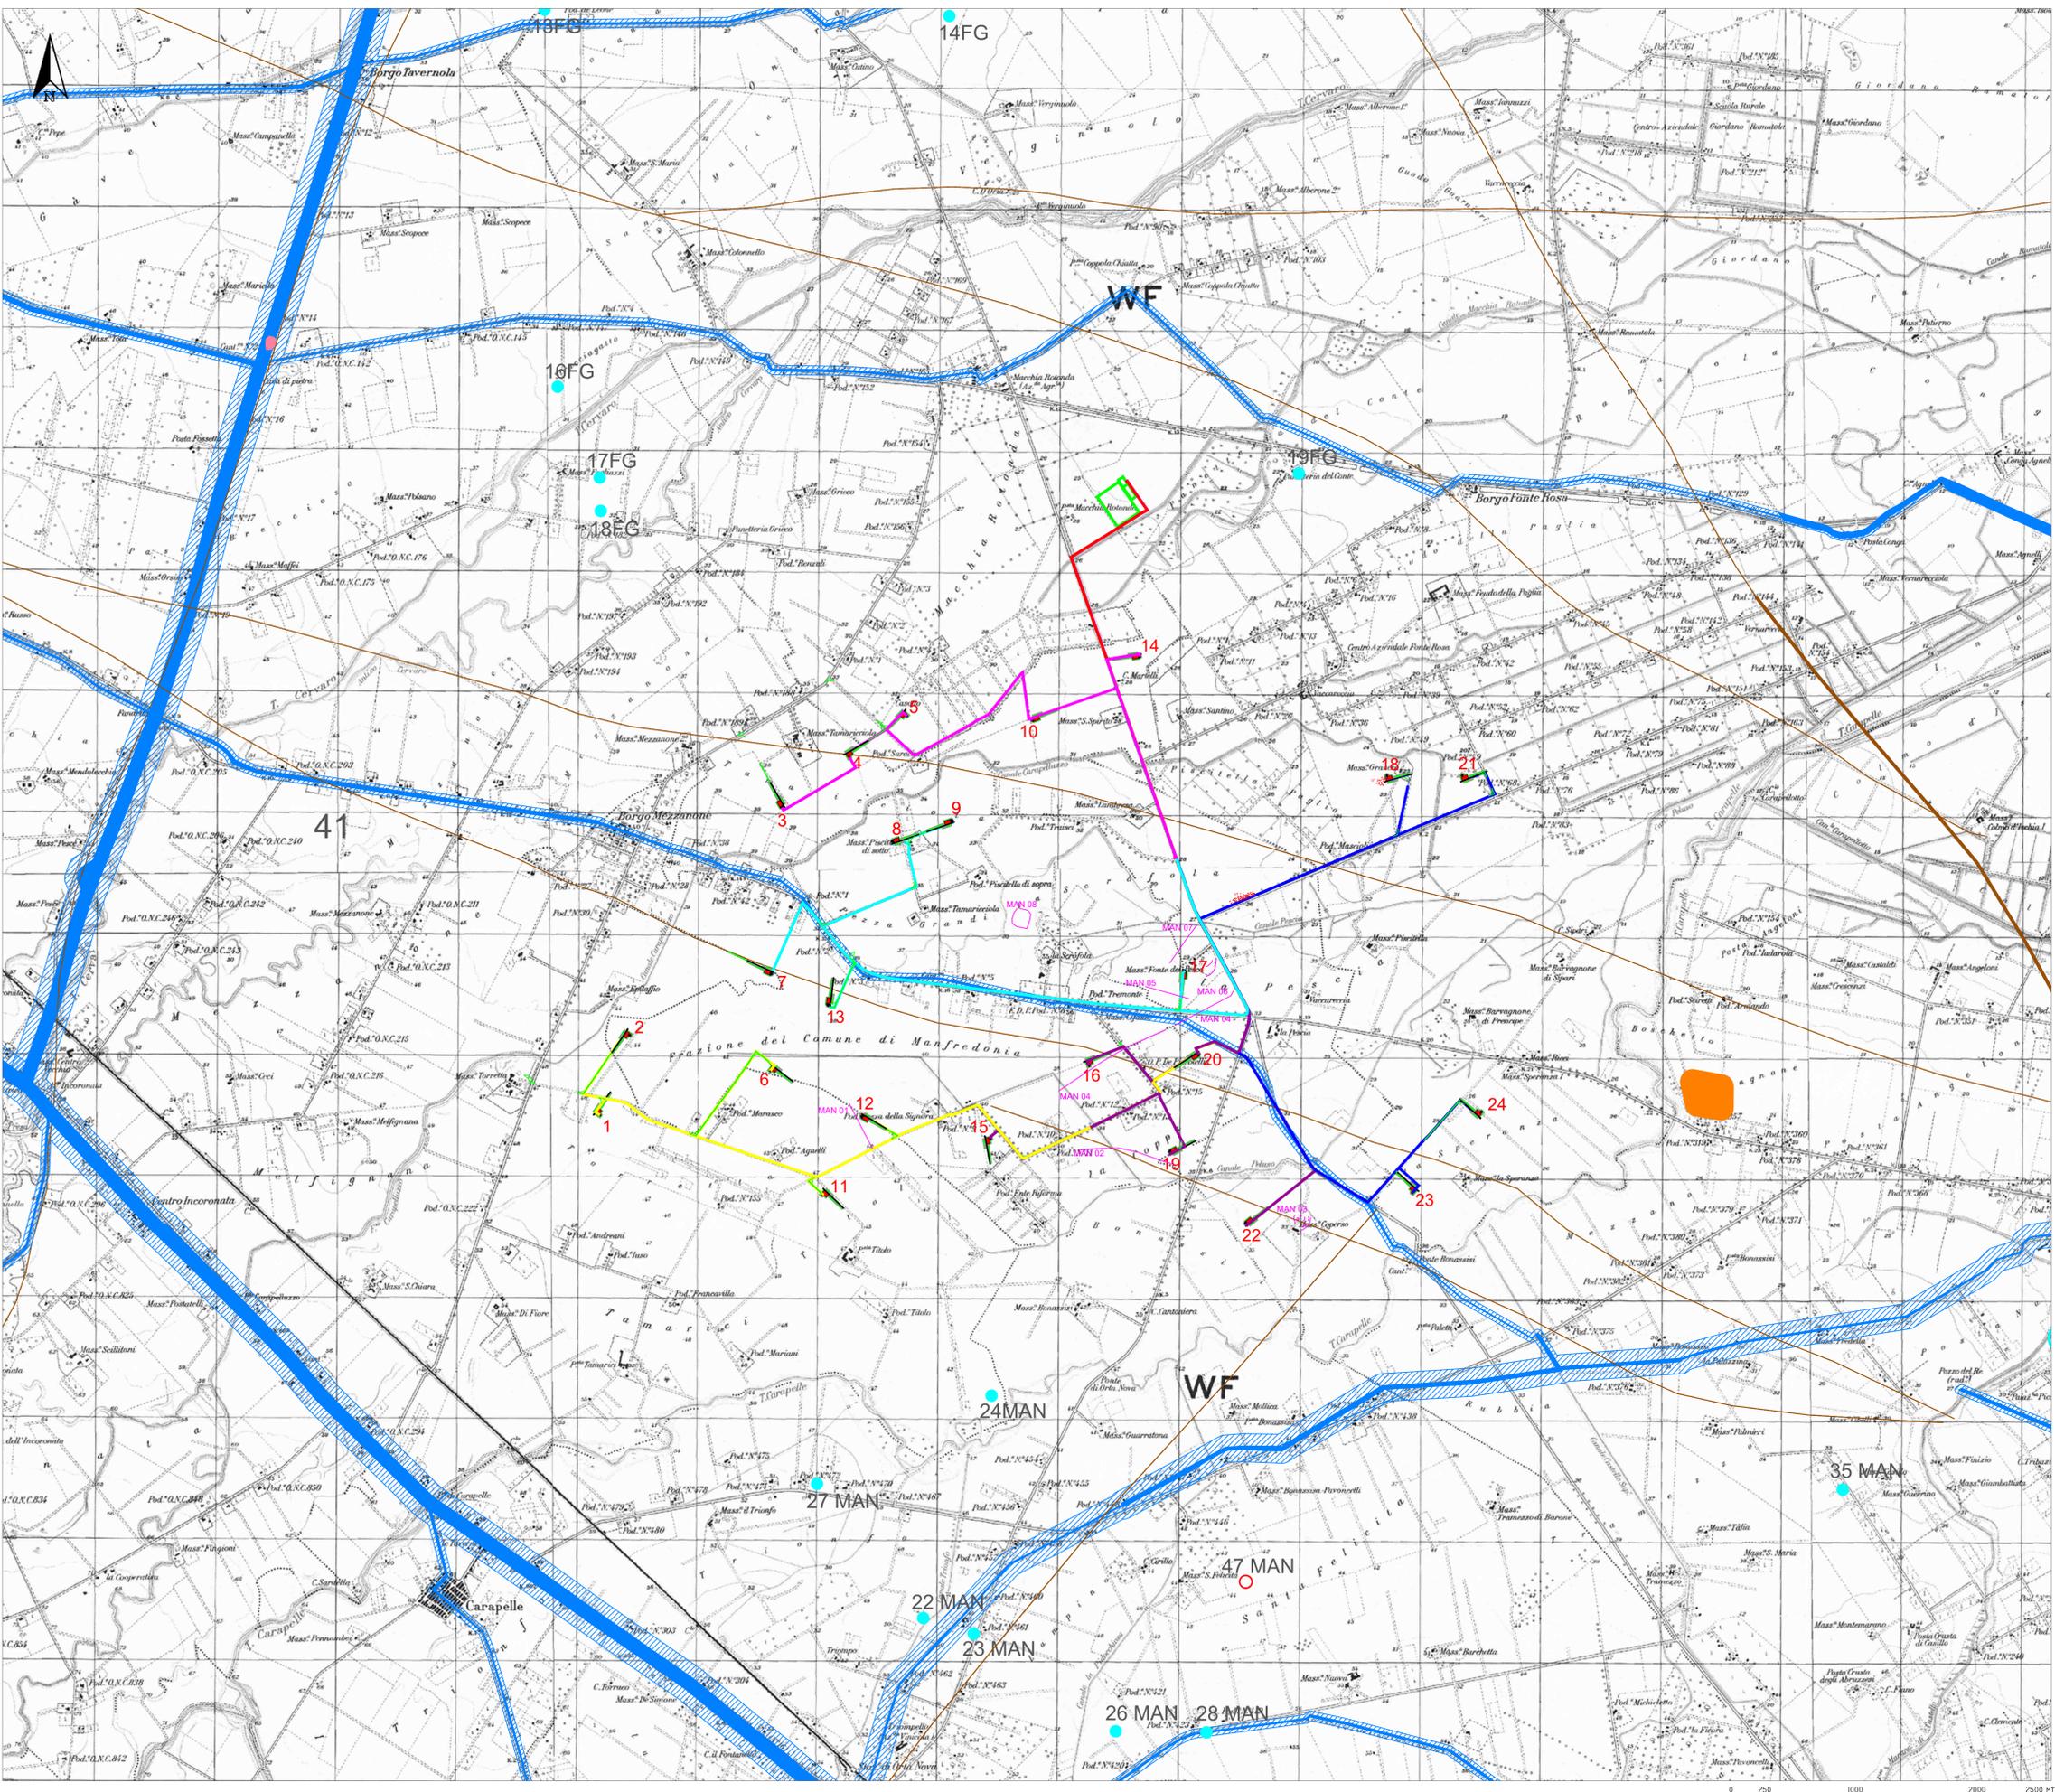

### LEGENDA

	<ul style="list-style-type: none"> <li>INSEDIAMENTO / ABITATO</li> <li>DOMUS / VILLA</li> <li>AREA SACRA / SANUARIO</li> <li>CHIESA / CONVENTO / OSPEDALE</li> <li>FORNACE / STRUTTURE PRODUTTIVE</li> <li>TORRE / PORTA URBICA</li> <li>CASTELLO / FORTEZZA</li> <li>PONTE</li> <li>STRUTTURA MURARIA</li> <li>NECROPOLI</li> <li>TOMBA ISOLATA</li> </ul>	<ul style="list-style-type: none"> <li>AREALE NOTO DEI SITI</li> <li>AREALE DELLE SEGNALAZIONI DI RICOGNIZIONE (CONCENTRAZIONI DI MATERIALI FITILI)</li> <li>STRADA CONSERVATA</li> <li>STRADA RICOSTRUITA O IPOTIZZATA</li> <li>ANOMALIE DA FOTINTERPRETAZIONE</li> <li>TRACCIATO CENTURAZIONI</li> </ul>
<p><b>TIPI DI PRESENZE ARCHEOLOGICHE</b></p>		<p><b>CODICE IDENTIFICATIVO DELLE PRESENZE</b></p> <p>YY = numero progressivo elemento  <b>CRONOLOGIA</b></p> <ul style="list-style-type: none"> <li>Età neolitica</li> <li>Età romana</li> </ul>
<p><b>COMPONENTI STORICO CULTURALI ART. 40.3 N.T.A.</b></p> <ul style="list-style-type: none"> <li>Area a rischio archeologico</li> <li>Segnalazioni Archeologiche</li> </ul>		


**MINISTERO DEI BENI E DELLE ATTIVITA' CULTURALI**  
 Soprintendenza Archeologia, Belle Arti e Paesaggio per le province di Barletta-Andria-Trani e Foggia

**REALIZZAZIONE DI UN PARCO EOLICO NEI TERRITORI DI FOGGIA E MANFREDONIA**

**Titolo:** VERIFICA PREVENTIVA DELL'INTERESSE ARCHEOLOGICO

<b>IGM</b>	<b>CARTA DELLE PRESENZE ARCHEOLOGICHE</b>	Scala 1:25.000
	 NOSTOI S.R.L. Via San Marco, 1511 30015 CHIOGGIA (VE) C.F./P.I. e Iscrali RJ 03 853 560.270 REA VE 327005	Formato ARCH D
Allegato 01_S		Aprile 2019

Responsabile: dott. ssa M.G. Liseno

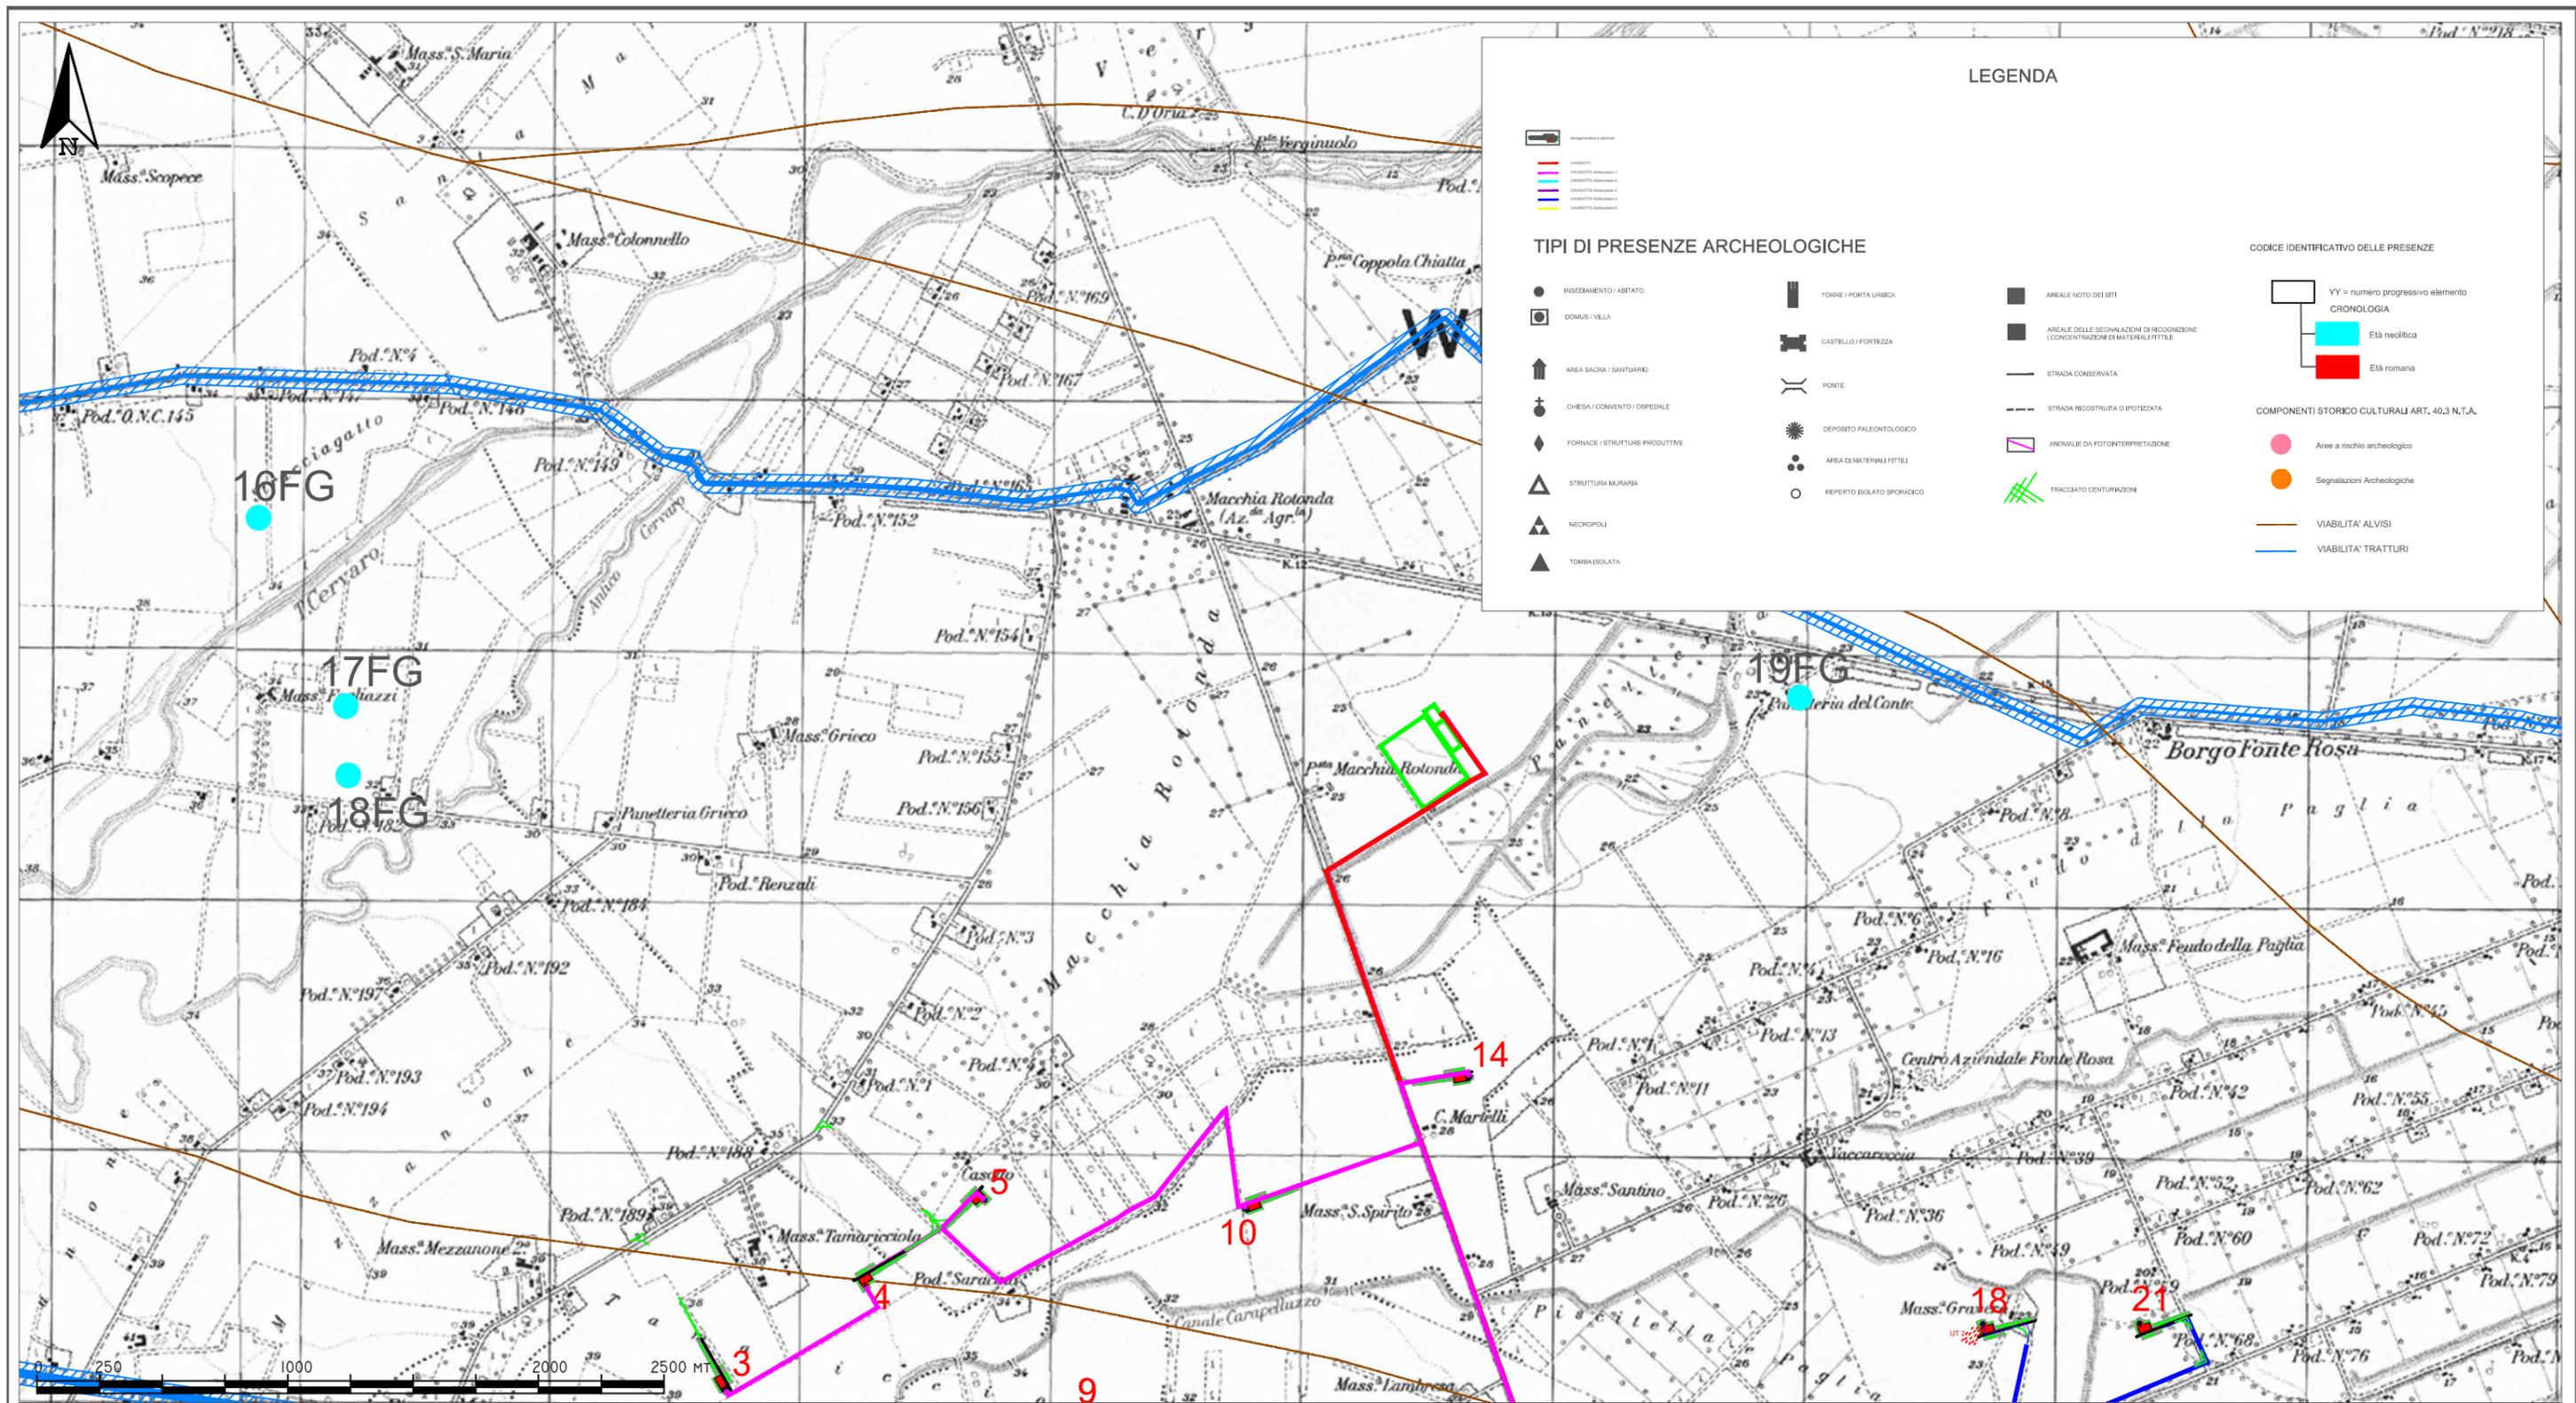

MINISTERO DEI BENI E DELLE ATTIVITA' CULTURALI  
 Soprintendenza Archeologia, Belle Arti e Paesaggio per le province di Barletta-Andria-Trani e Foggia

REALIZZAZIONE DI UN PARCO EOLICO  
 NEI TERRITORI DI FOGGIA E MANFREDONIA

Scala  
 1:25.000

Aprile 2019  
 Allegato 01  
 S1

Committente:

Responsabile:  
 Dott.ssa Maria Grazia Liseno



**NOSTOI**  
 Via San Marco 1511 - 30015 CHIOGGIA (VE)  
 CF-P.IVA-Reg.I. 03653560270 REA 327005  
 Via Dante, 134 - 85024 LAVELLO (PZ) REA 127240  
 info@nostoi.it



VERIFICA PREVENTIVA DELL'INTERESSE ARCHEOLOGICO

Carta delle Presenze Archeologiche





1



### LEGENDA


- Aree verdi e piazzole
- CAVIDOTTO
- CAVIDOTTO Subscampo 1
- CAVIDOTTO Subscampo 2
- CAVIDOTTO Subscampo 3
- CAVIDOTTO Subscampo 4
- CAVIDOTTO Subscampo 5

### TIPI DI PRESENZE ARCHEOLOGICHE

- |                                |  |
|--------------------------------|--|
| INSEDIAMENTO / ABITATO         | AREALE NOTO DEI SITI   |
| DOMUS / VILLA                  | AREALE DELLE SEGNALAZIONI DI RICOGNIZIONE (CONCENTRAZIONI DI MATERIALI FITILI) |
| AREA SACRA / SANTUARIO         | STRADA CONSERVATA  |
| CHIESA / CONVENTO / OSPEDALE   | STRADA RICOSTRUITA O IPOTIZZATA  |
| FORNACE / STRUTTURE PRODUTTIVE | ANOMALIE DA FOTINTERPRETAZIONE   |
| TORRE / PORTA URBICA           | TRACCIATO CENTURIAZIONI  |
| CASTELLO / FORTEZZA            | <b>CODICE IDENTIFICATIVO DELLE PRESENZE</b>                                    |
| PONTE                          | YY = numero progressivo elemento   |
| STRUTTURA MURARIA              | CRONOLOGIA   |
| NECROPOLI                      | Età neolitica  |
| TOMBA ISOLATA                  | Età romana   |
| DEPOSITO PALEONTOLOGICO        | <b>COMPONENTI STORICO CULTURALI ART. 40.3 N.T.A.</b>                           |
| AREA DI MATERIALI FITILI       | Aree a rischio archeologico  |
| REPERTO ISOLATO SPORADICO      | Segnalazioni Archeologiche   |
|                                | VIABILITA' ALVISI  |
|                                | VIABILITA' TRATTURI  |

2

3

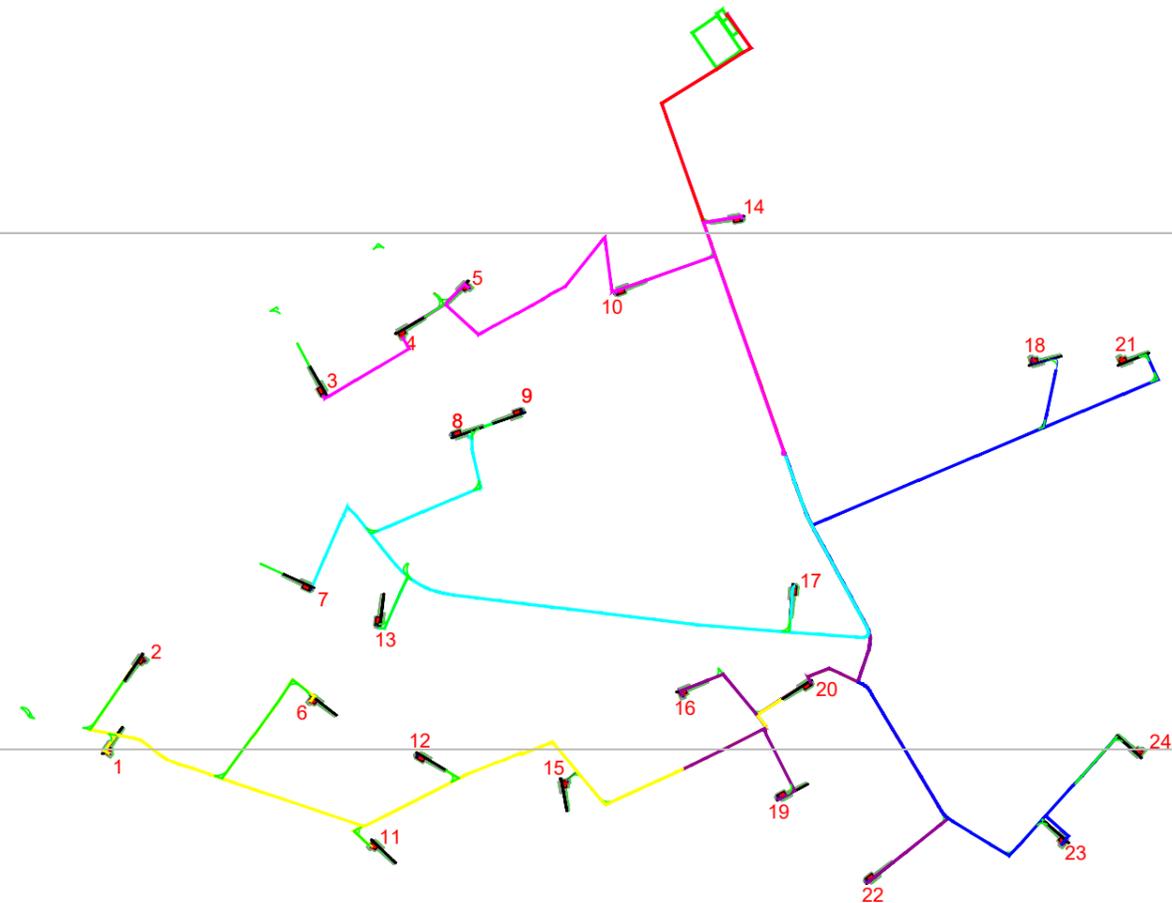

**MINISTERO DEI BENI E DELLE ATTIVITA' CULTURALI**  
 Soprintendenza Archeologia, Belle Arti e Paesaggio per le province di Barletta-Andria-Trani e Foggia

**REALIZZAZIONE DI UN PARCO EOLICO  
 NEI TERRITORI DI FOGGIA E MANFREDONIA**

**Scala**  
1:50.000

Aprile 2019

Allegato 01  
S\_Keymap

**Committente:**

**Responsabile:**  
 Dott.ssa Maria Grazia Liseno



**NOSTOI**  
 Via San Marco 1511 - 30015 CHIOGGIA (VE)  
 CF-P.IVA-Reg.I. 03653560270 REA 327005  
 Via Dante, 134 - 85024 LAVELLO (PZ) REA 127240  
 info@nostoisi.it



VERIFICA PREVENTIVA DELL'INTERESSE ARCHEOLOGICO

## Carta delle Presenze Archeologiche