



think energy

## PARCO EOLICO BORGIO MEZZANONE S.r.l.

PROGETTO PER LA REALIZZAZIONE DI UN IMPIANTO PER LA PRODUZIONE DI ENERGIA MEDIANTE LO SFRUTTAMENTO DEL VENTO NEL TERRITORIO COMUNALE DI FOGGIA E MANFREDONIA

### PROGETTO DEFINITIVO 2019

#### PROGETTAZIONE



via Volga c/o Fiera del Levante Pad.129 - BARI (BA)

ing. Sebanino GIOTTA  
ing. Fabio PACCAPELO  
ing. Francesca SACCAROLA



via Beatrice Acquaviva D'Aragona n.5 - CAVALLINO (LE)

ing. Daniele CALO' - ing. Paolo MELETI

#### ARCHITETTURA E PAESAGGIO

arch. Vincenzo RUSSO  
via Puglie n.8 - Cerignola (FG)

**GEOLOGIA**  
geol. Giuseppe CALO'

**ACUSTICA**  
ing. Sabrina SCARAMUZZI

#### ARCHEOLOGIA

Nostòi S.r.l.

#### ASPETTI NATURALISTICI, FAUNISTICI E PEDOLOGIA

dott. Giuseppe MARZANO - dott. Leonardo BECCARISI - dott.ssa Chiara VACCA

#### COMUNICAZIONE


Flame Soc. Coop. a.r.l.

### SIA.ES. STUDI SPECIALISTICI

ES.11 ARCHEOLOGIA


ES.11.4 CARTA DEL RISCHIO ARCHEOLOGICO

EVIDENZE NOTE DA BIBLIOGRAFIA

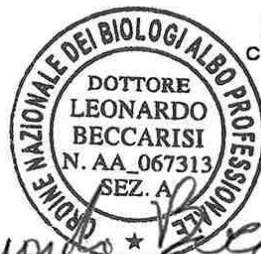

Nostoi S.R.L.  
Via San Marco, 1511  
30015 CHILOGGIA (VE)  
C.F.P. e Iscr. al R. 03 653 560 270  
REA VE 327005



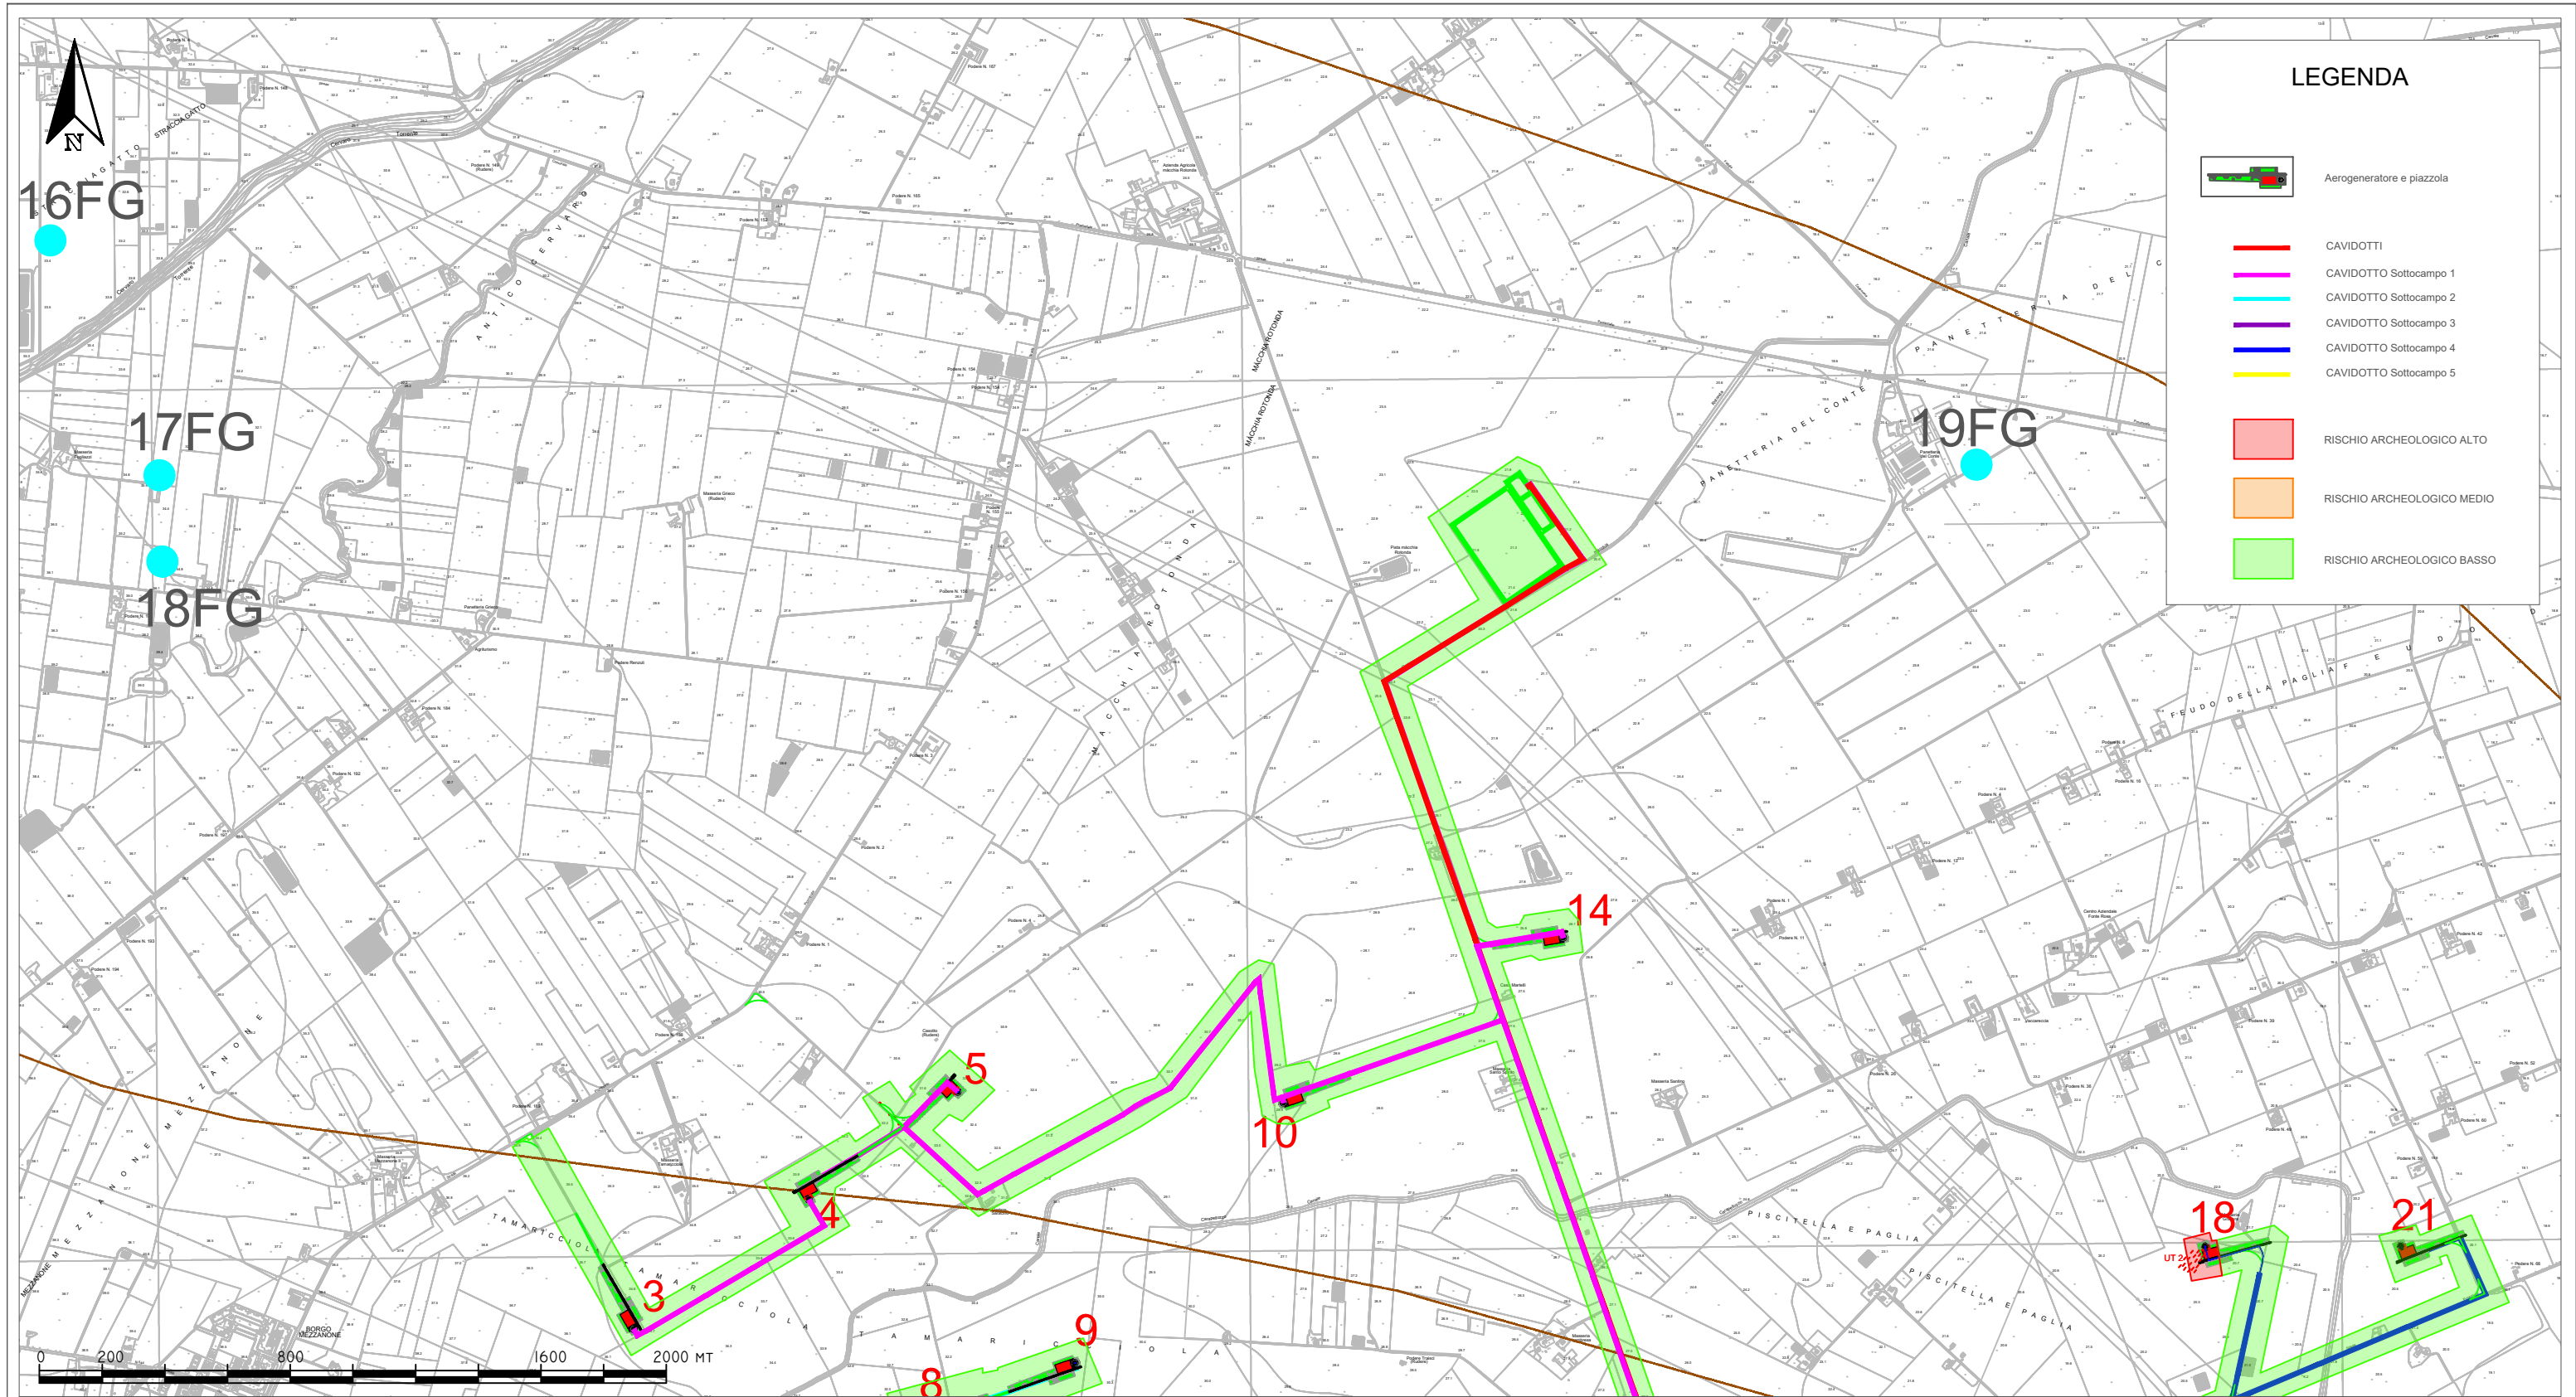


**MINISTERO DEI BENI E DELLE ATTIVITA' CULTURALI**  
 Soprintendenza Archeologia, Belle Arti e Paesaggio per le province di Barletta-Andria-Trani e Foggia

**REALIZZAZIONE DI UN PARCO EOLICO  
 NEI TERRITORI DI FOGGIA E MANFREDONIA**

Scala  
 1:20.000

Aprile 2019  
 Allegato 03  
 R1

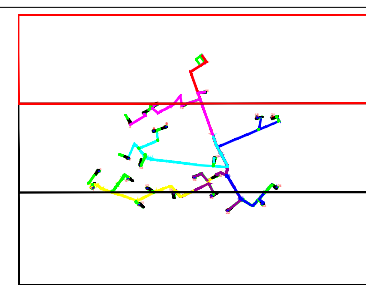

**Committente:**

**Responsabile:**  
 Dott.ssa Maria Grazia Liseno




**NOSTOI**  
 Via San Marco 1511 - 30015 CHIOGGIA (VE)  
 CF-P.IVA-Reg.I. 03653560270 REA 327005  
 Via Dante, 134 - 85024 LAVELLO (PZ) REA 127240  
 info@nostoisi.it



VERIFICA PREVENTIVA DELL'INTERESSE ARCHEOLOGICO

**Carta del Rischio Archeologico**

**LEGENDA**

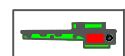

Aerogeneratore e piazzola



CAVIDOTTI



CAVIDOTTO Sottocampo 1



CAVIDOTTO Sottocampo 2



CAVIDOTTO Sottocampo 3



CAVIDOTTO Sottocampo 4



CAVIDOTTO Sottocampo 5




RISCHIO ARCHEOLOGICO ALTO



RISCHIO ARCHEOLOGICO MEDIO



RISCHIO ARCHEOLOGICO BASSO

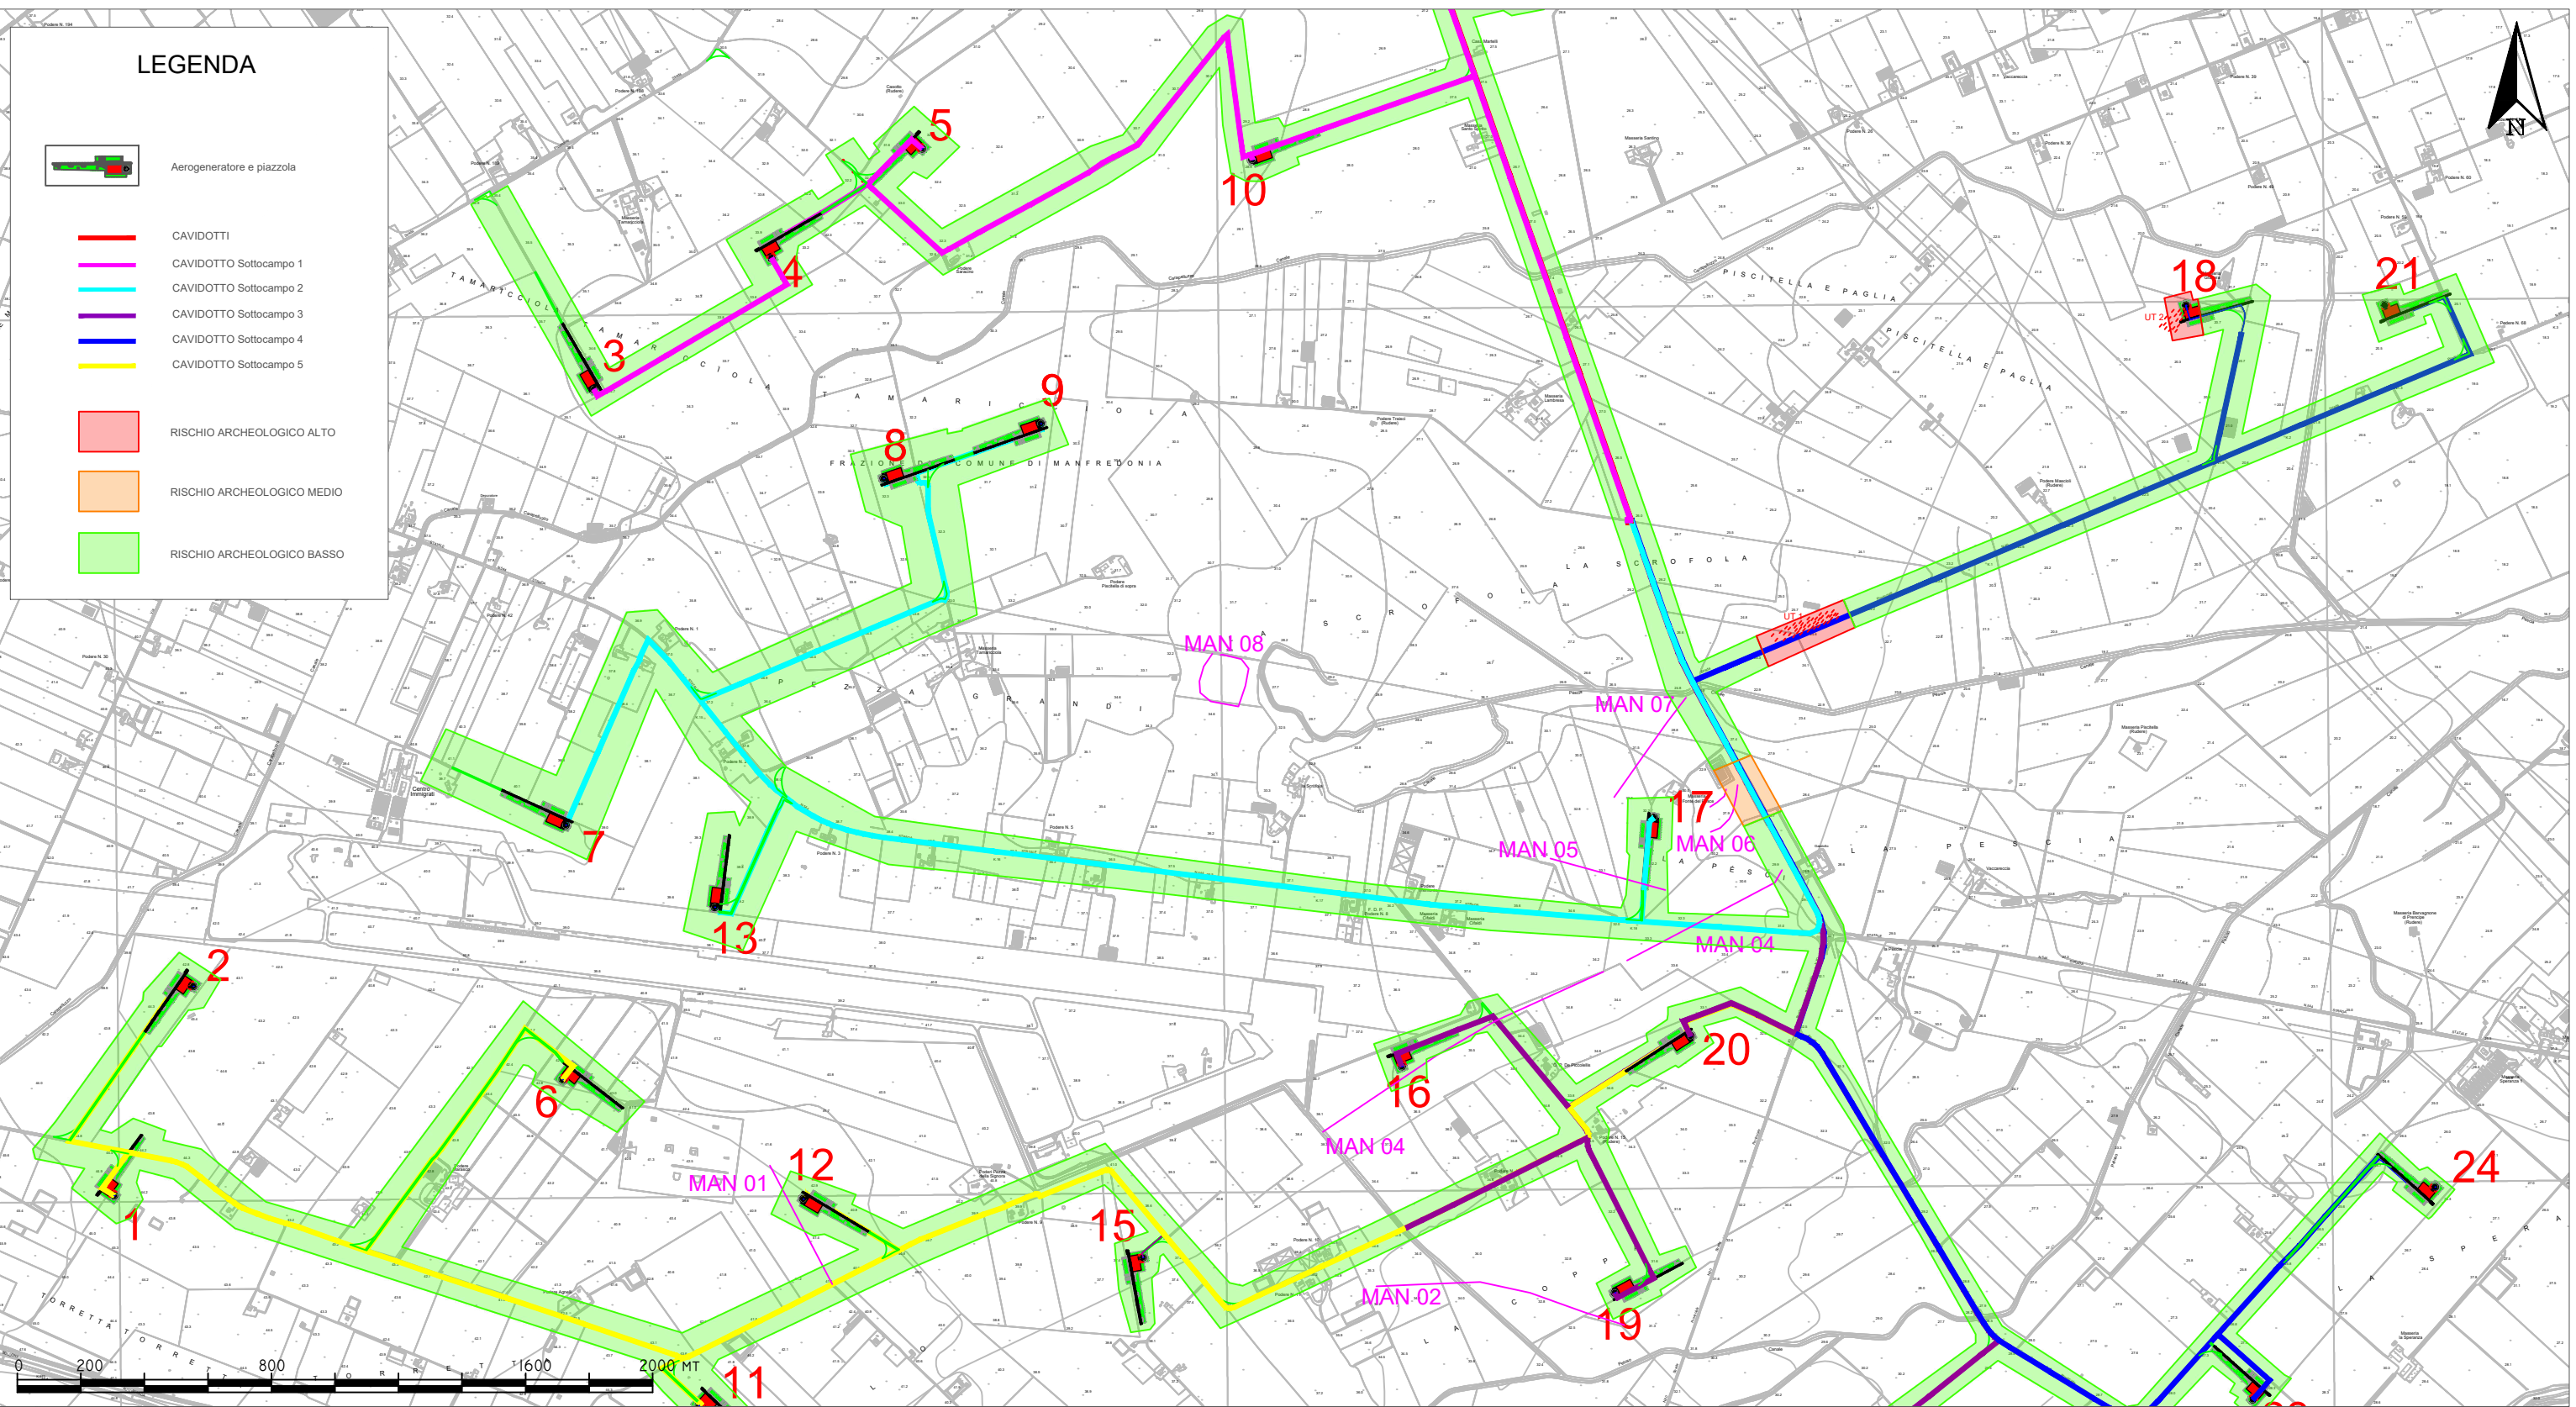


**MINISTERO DEI BENI E DELLE ATTIVITA' CULTURALI**  
 Soprintendenza Archeologia, Belle Arti e Paesaggio per le province di Barletta-Andria-Trani e Foggia

**REALIZZAZIONE DI UN PARCO EOLICO  
 NEI TERRITORI DI FOGGIA E MANFREDONIA**

Scala  
 1:20.000

Aprile 2019  
 Allegato 03  
 R2

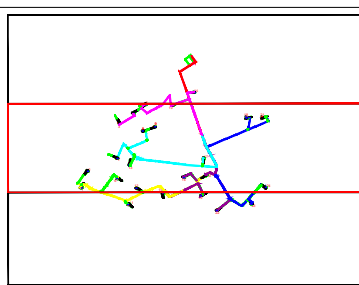

**Committente:**

**Responsabile:**  
 Dott.ssa Maria Grazia Liseno




**NOSTOI**  
 Via San Marco 1511 - 30015 CHIOGGIA (VE)  
 CF-P.IVA-Reg.I. 03653560270 REA 327005  
 Via Dante, 134 - 85024 LAVELLO (PZ) REA 127240  
 info@nostoi.it



VERIFICA PREVENTIVA DELL'INTERESSE ARCHEOLOGICO

**Carta del Rischio Archeologico**

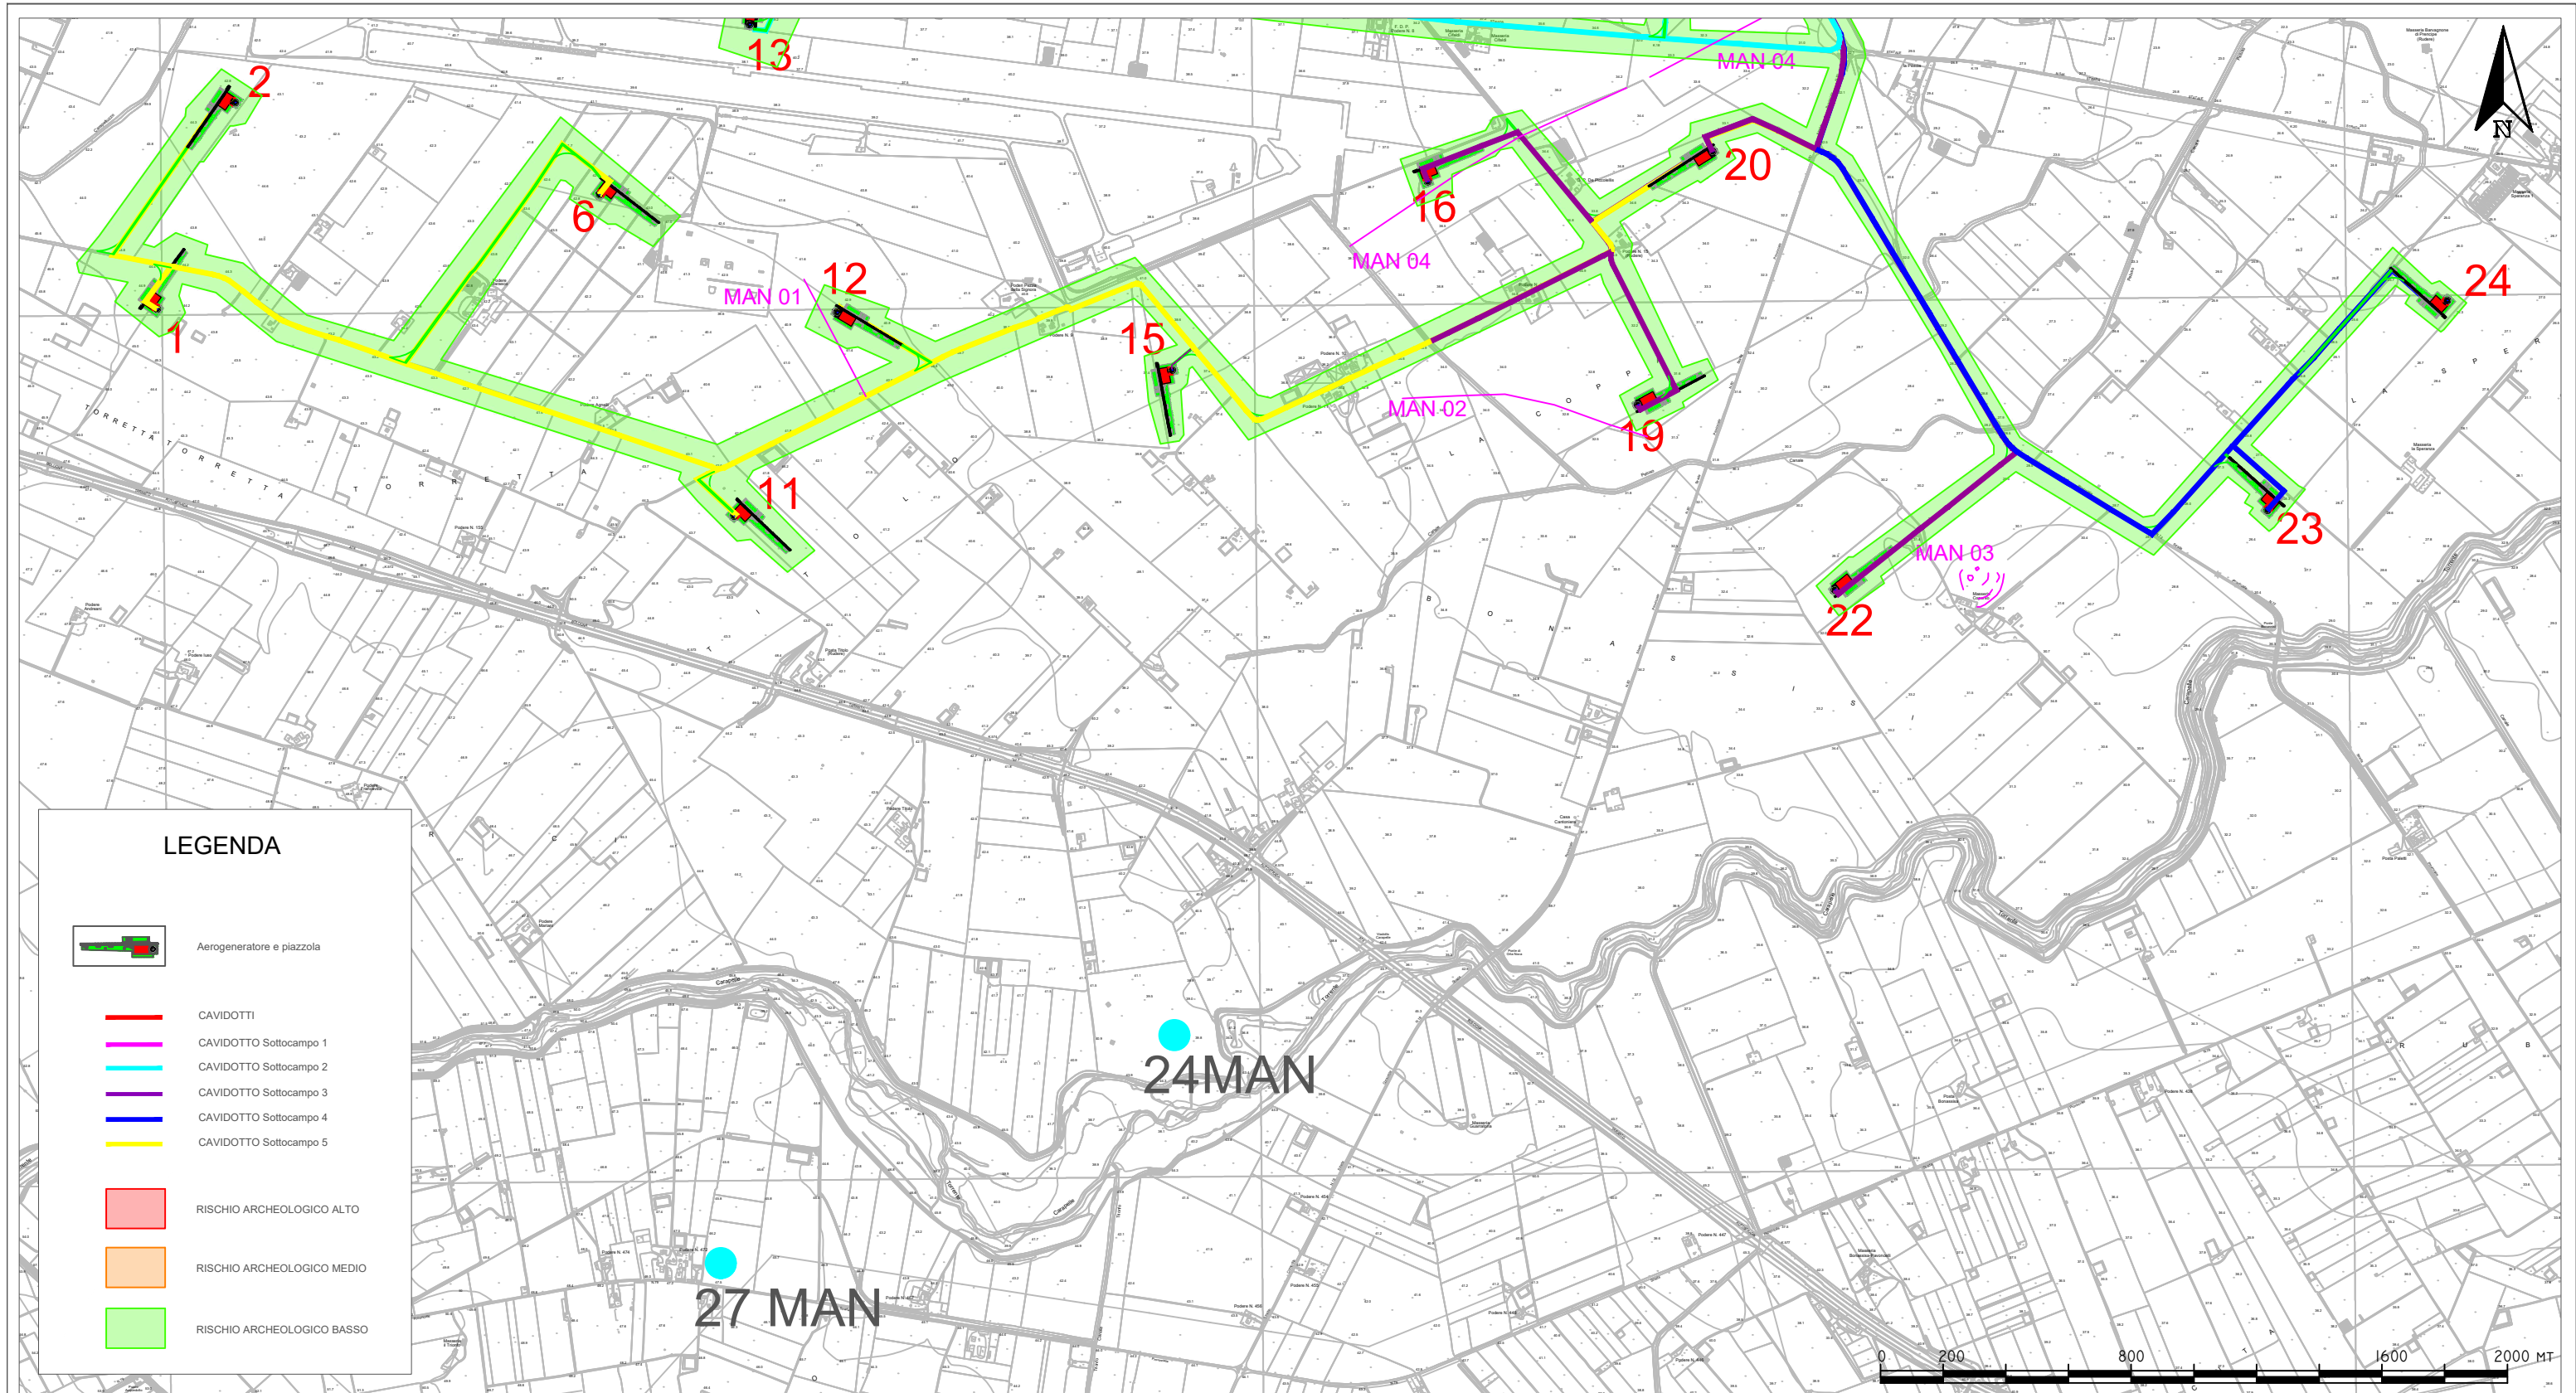


MINISTERO DEI BENI E DELLE ATTIVITA' CULTURALI  
 Soprintendenza Archeologia, Belle Arti e Paesaggio per le province di Barletta-Andria-Trani e Foggia

REALIZZAZIONE DI UN PARCO EOLICO  
 NEI TERRITORI DI FOGGIA E MANFREDONIA

Scala  
 1:20.000

Aprile 2019  
 Allegato 03  
 R3

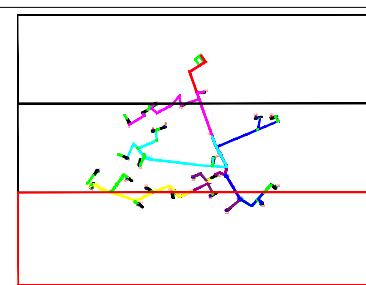

Committente:

Responsabile:  
 Dott.ssa Maria Grazia Liseno



**NOSTOI**  
 Via San Marco 1511 - 30015 CHIOGGIA (VE)  
 CF-P.IVA-Reg.I. 03653560270 REA 327005  
 Via Dante, 134 - 85024 LAVELLO (PZ) REA 127240  
 info@nostoisi.it



VERIFICA PREVENTIVA DELL'INTERESSE ARCHEOLOGICO


Carta del Rischio Archeologico

1




2

3

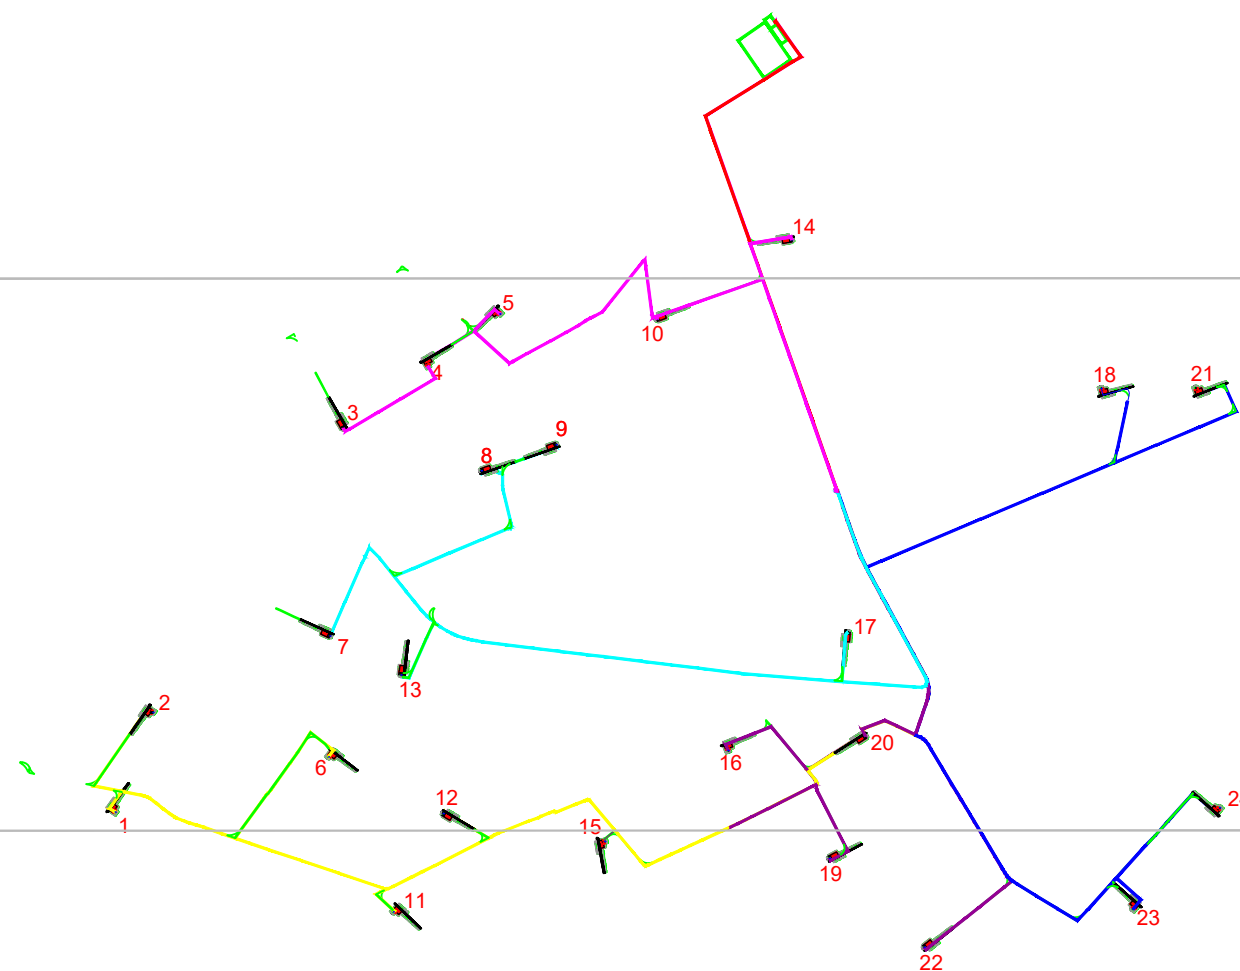

**LEGENDA**

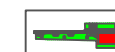

Aerogeneratore e piazzola



CAVIDOTTI



CAVIDOTTO Sottocampo 1



CAVIDOTTO Sottocampo 2



CAVIDOTTO Sottocampo 3



CAVIDOTTO Sottocampo 4



CAVIDOTTO Sottocampo 5



RISCHIO ARCHEOLOGICO ALTO



RISCHIO ARCHEOLOGICO MEDIO



RISCHIO ARCHEOLOGICO BASSO



**MINISTERO DEI BENI E DELLE ATTIVITA' CULTURALI**  
 Soprintendenza Archeologia, Belle Arti e Paesaggio per le province di Barletta-Andria-Trani e Foggia

**REALIZZAZIONE DI UN PARCO EOLICO  
 NEI TERRITORI DI FOGGIA E MANFREDONIA**

**Scala**  
1:50.000

Aprile 2019

Allegato 03  
R\_Keymap

**Committente:**

**Responsabile:**  
Dott.ssa Maria Grazia Liseno



**NOSTOI**  
 Via San Marco 1511 - 30015 CHIOGGIA (VE)  
 CF-P.IVA-Reg.I. 03653560270 REA 327005  
 Via Dante, 134 - 85024 LAVELLO (PZ) REA 127240  
 info@nostoisi.it



VERIFICA PREVENTIVA DELL'INTERESSE ARCHEOLOGICO

**Carta del Rischio Archeologico**