PARCO EOLICO BORGO MEZZANONE S.r.l.

PROGETTO PER LA REALIZZAZIONE DI UN IMPIANTO PER LA PRODUZIONE DI ENERGIA MEDIANTE LO SFRUTTAMENTO DEL VENTO NEL TERRITORIO COMUNALE DI FOGGIA E MANFREDONIA

PROGETTO DEFINITIVO

(art.)

PROGETTAZIONE

Engineering

ing. Gaetano GIOTTI
ing. Gianluca GIOTTI
ing. Francesca SACCAROLA

AMBIENTE

ing. Gianluca GIOTTI
ing. Francesca SACCAROLA

ARCHITETTURA E PAESAGGIO
arch. Vincenzo RUSSO
ing. Gianluca CALO'

GEOLOGIA
geol. Giuseppe CALO'

ACUSTICA
ing. Sabrina SCARAMUZZI

ARCHEOLOGIA
Nostoi S.r.l.

ASPETTI NATURALISTICI, FAUNISTICI E PEDOLOGIA
dott. Giuseppe MANDINO – dott. Leonardo BECCARIS – dott.ssa Chiara VACCA

COMUNICAZIONE
Flame Soc. Coop. a.r.l.

SIA-ESA

PAESAGGIO

ES.8.8_Lettura del contesto rurale - scala 1:10.000

legende

- PPTR - Aree appartenenti alla rete dei tratturi
- PPTR - Boschi
- PPTR - Formazioni arbustive in evoluzione naturale
- PPTR - Paesaggi rurali
- PPTR - segnalazione architettonica
- Podere
- Parco eolico di progetto
- Parco eolico esistente
- Impianto fotovoltaico esistente
- Punto di ripresa fotografica
- Area di rilevamento fotografico

Segnalazioni architettoniche
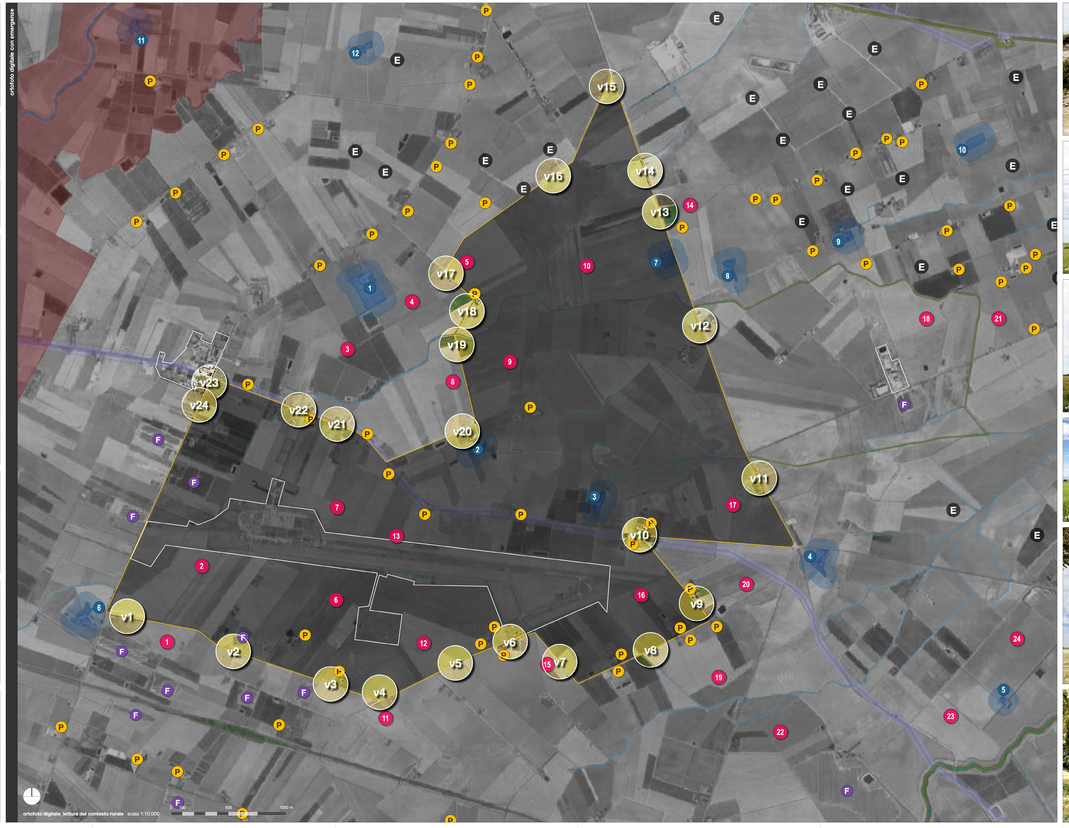
N.	Denominazione Bene	Comune	Tipologia
1	Posta di Tamarriccola	Foggia	Masseria
2	Masseria Tamarriccola	Foggia	Masseria distribuita attorno ad una corte
3	Masseria La Scrofola	Manfredonia	Masseria
4	Masseria La Pescia	Foggia	Masseria con prevalente are recintata
5	Masseria La Speranza	Manfredonia	Masseria
6	Masseria Tonetta - Ex Andriani	Foggia	Masseria con corpi edilizi a "nucleo" insediativo
7	Posta Santo Spirito	Foggia	Masseria
8	Masseria Sarrilno	Foggia	Masseria
9	Masseria Vacciareccia	Foggia	Masseria
10	Masseria Feudo La Paglia	Foggia	Masseria
11	Masseria Fogliazzi	Foggia	Masseria
12	Masseria Grieco – Ex Grecia	Manfredonia	Masseria con prevalente area recintata