

FOTO 1



FOTO 2



FOTO 3



FOTO 4



FOTO 5



FOTO 6



FOTO 7

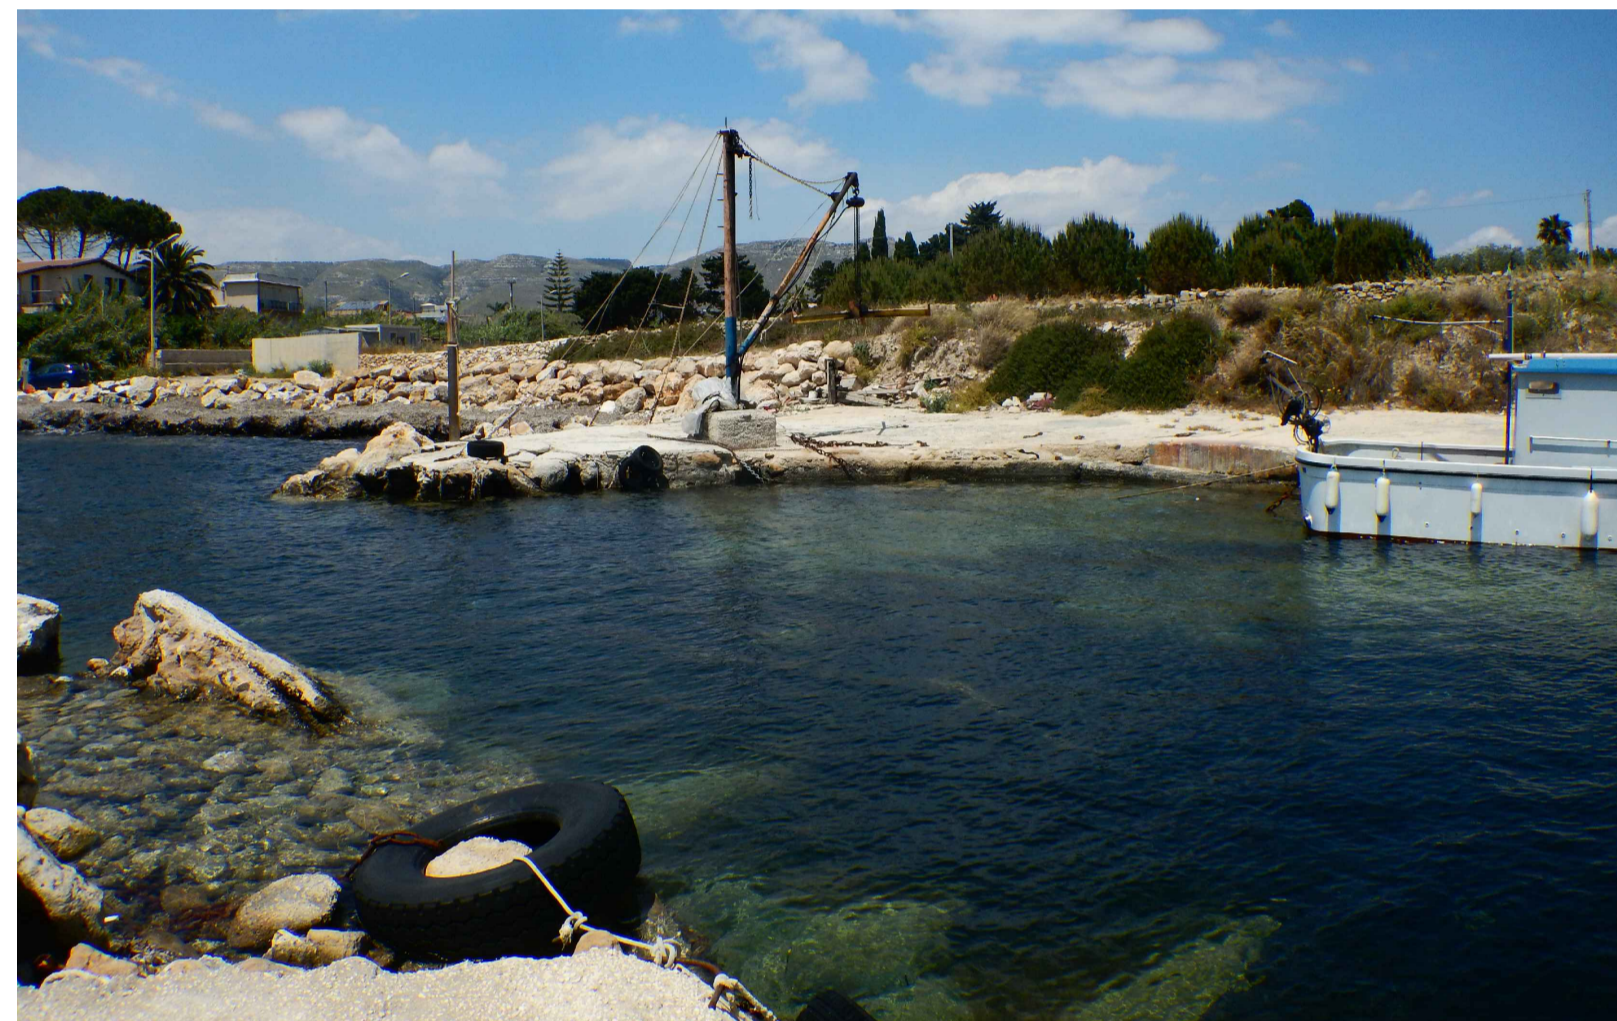


FOTO 8



FOTO 9



FOTO 10



FOTO 11



FOTO 12



FOTO 13

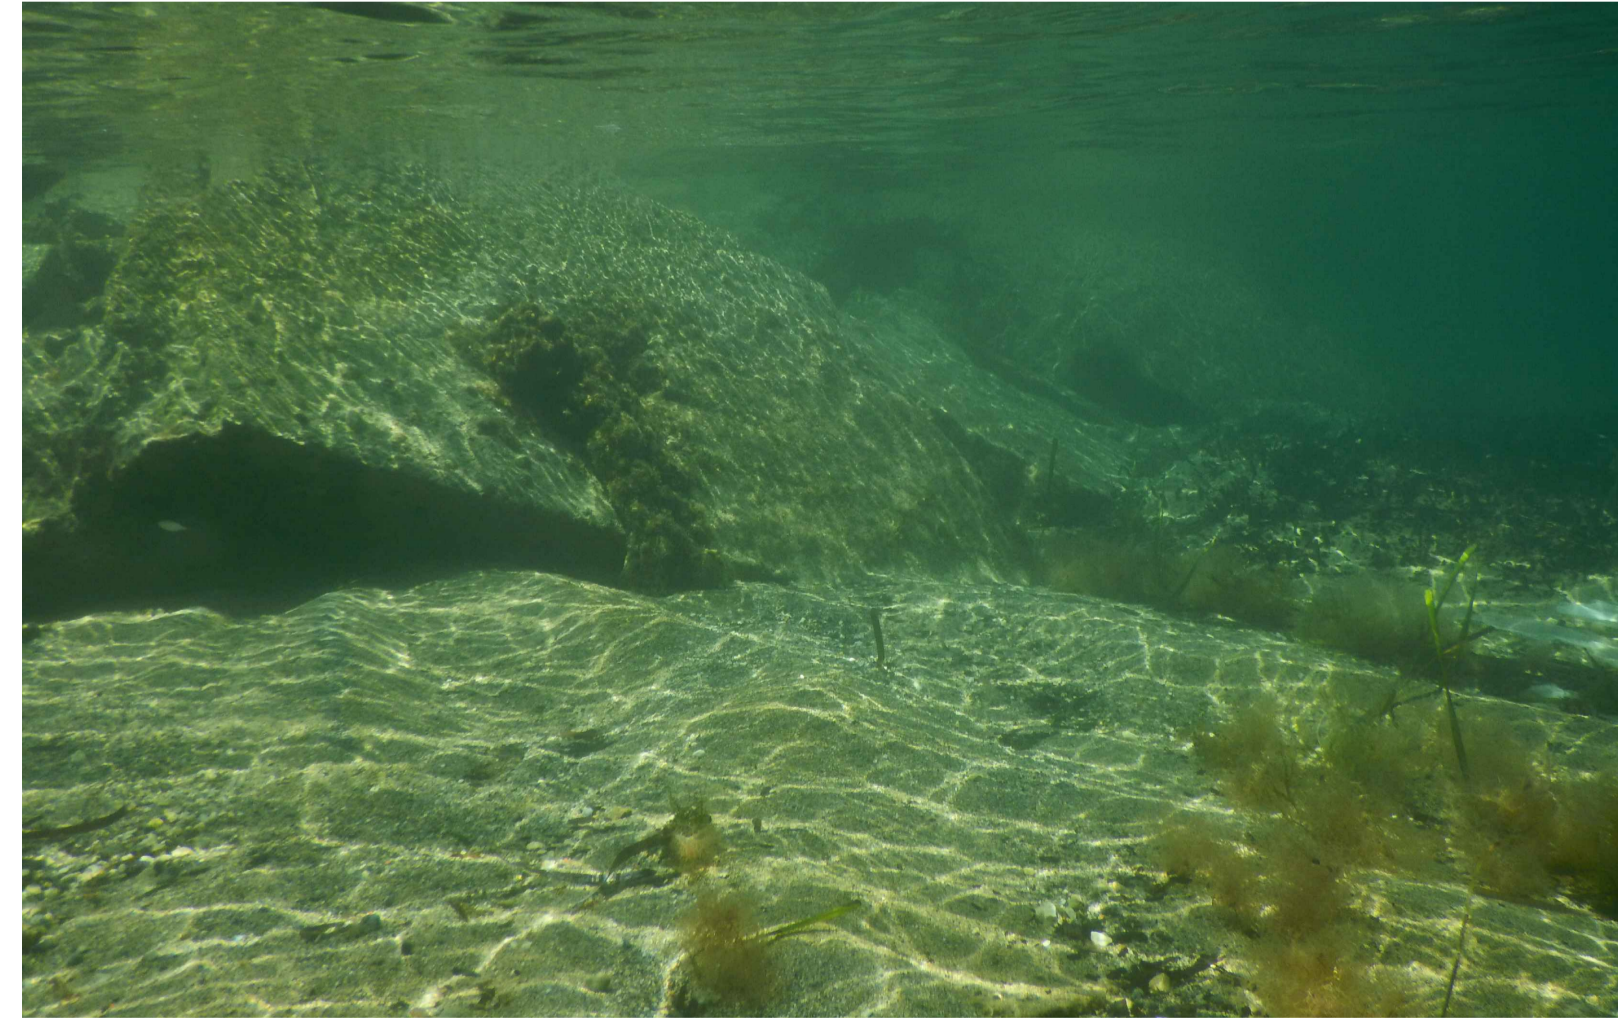


FOTO 14



ORTOFOTO CON INDIVIDUAZIONE PUNTI DI RILIEVO FOTOGRAFICO - SCALA 1:250



Città di Avola
PROVINCIA DI SIRACUSA



"RIQUALIFICAZIONE DI UN RIPARO PER LA PESCA
IN C.DA FALARIDE"

VEDI:

PROGETTISTA

Gruppo R.T.P.:
ARTEC Associati S.r.l.
Via Franzosini, 95 - 96038 Taormina (ME)
Tel. 0942 420071 / Fax 0959382054
E-mail: artec@artec.it
PEC: artec@artec.it
P.IVA / Cod. FISCale 02961180959



Mandatario R.T.P.:
-Ing. Francesco Brocato
-Ing. Antonino Moschella
-Dott. Rosario Pignatello
-Dott. Geol. Rianieri Santarosa

COMITENTE

Comune di Avola

RESPONSABILE UNICO DEL PROCEDIMENTO

Dott. Bruno VENTURA

PROGETTO DEFINITIVO - ESECUTIVO

NO	INTEGRAZIONE	DATA	TITOLO TAVOLA	TAVOLA N°
01			Documentazione fotografica	D02

DATA: GEN. 2019 ARCHIVIO FILE: archivio progetti / Avola / 11029 - Riparo pescatori Avola
PROVINCIA PROGETTISTA: Comune di Avola

SCALA RAPPRESENTAZIONE: 1:250
Progetto definitivo - L. 458 del 2014/11