





Carta della pericolosità e del rischio geomorfologico P.A.I. con individuazione area di intervento - Scala 1:2.000

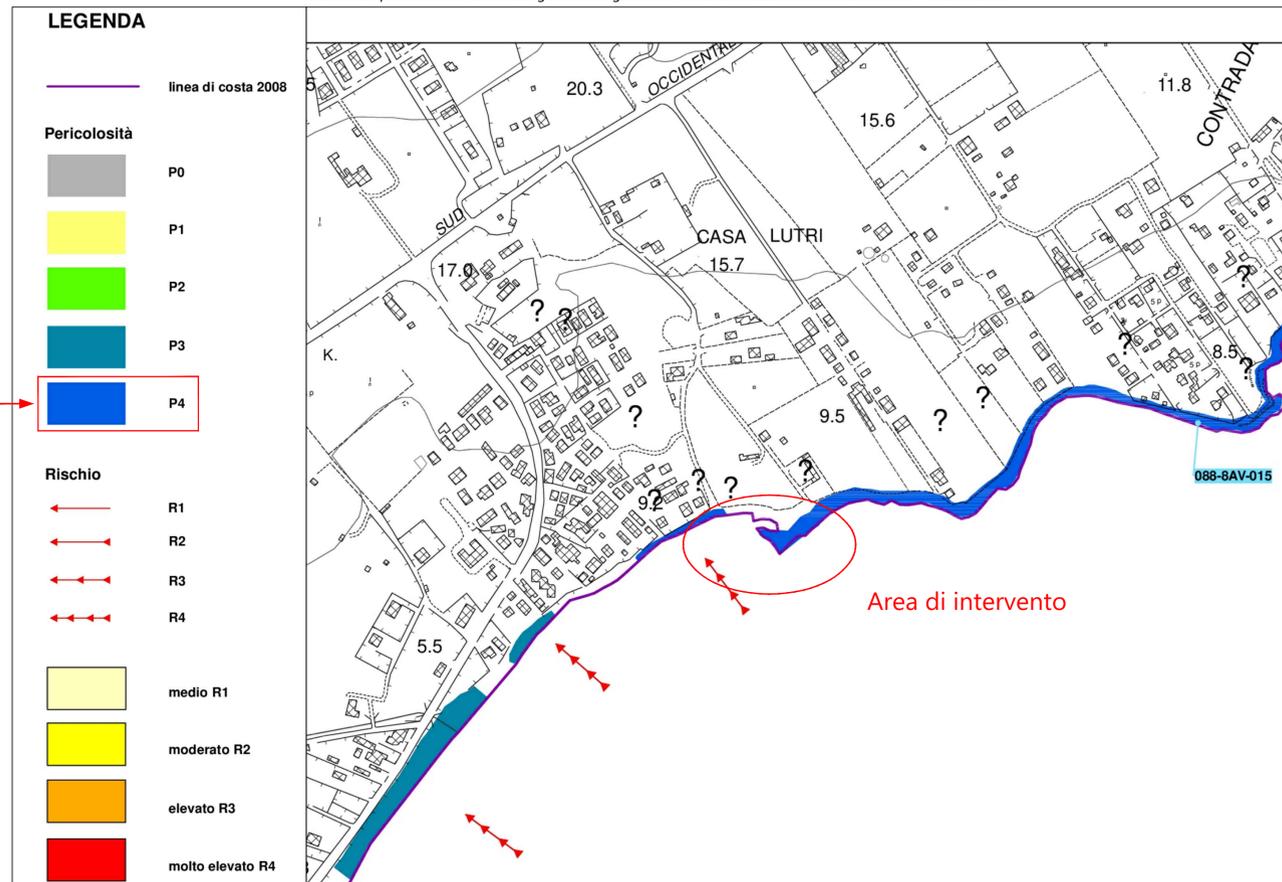

Carta della tipologia e dell'evoluzione costiera P.A.I. con individuazione area di intervento - Scala 1:2.000

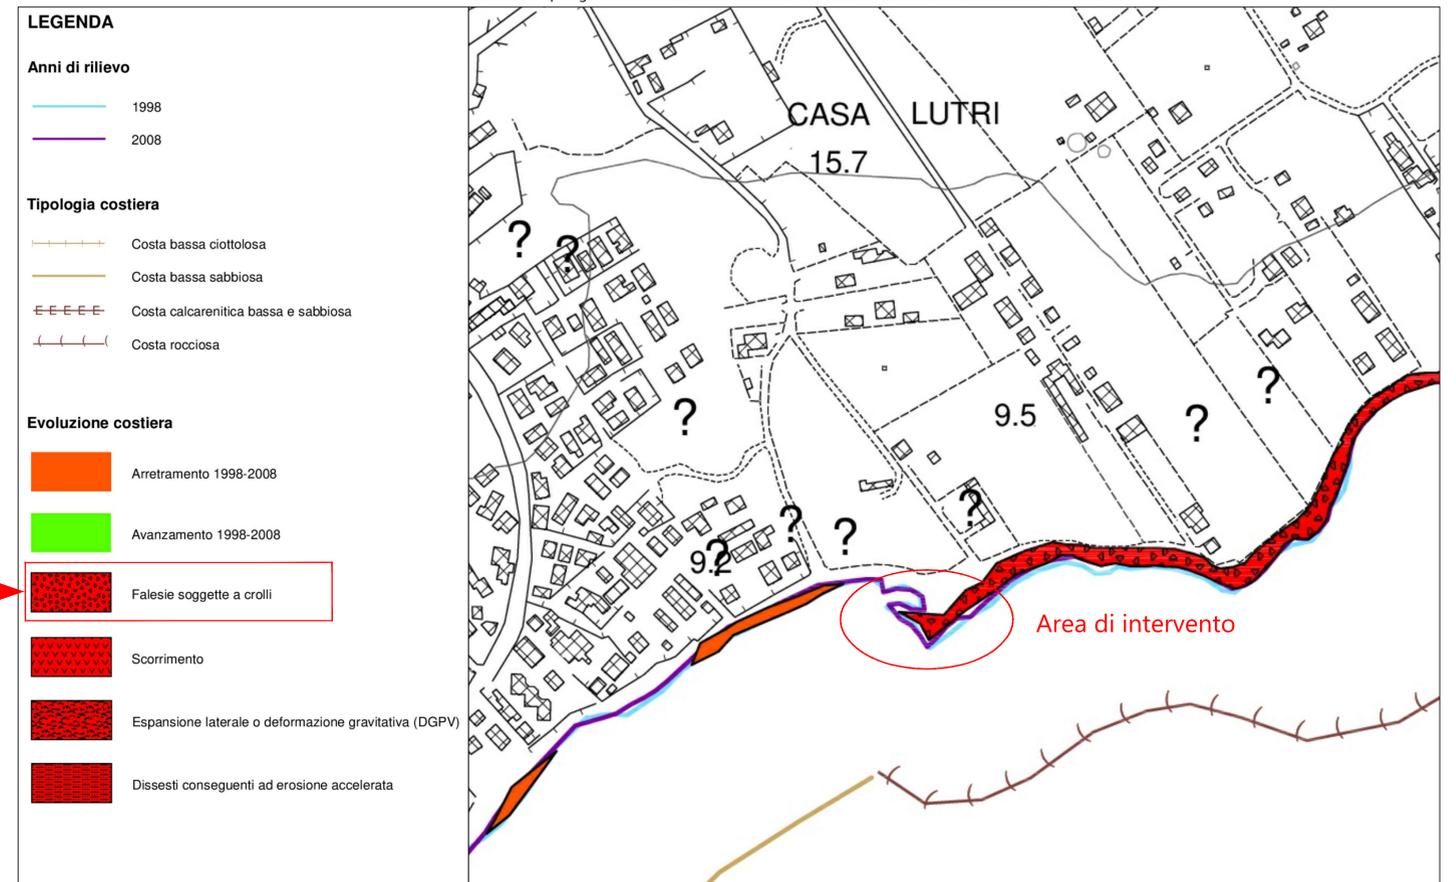

Carta delle opere marittime esistenti P.A.I. con individuazione area di intervento - Scala 1:2.000

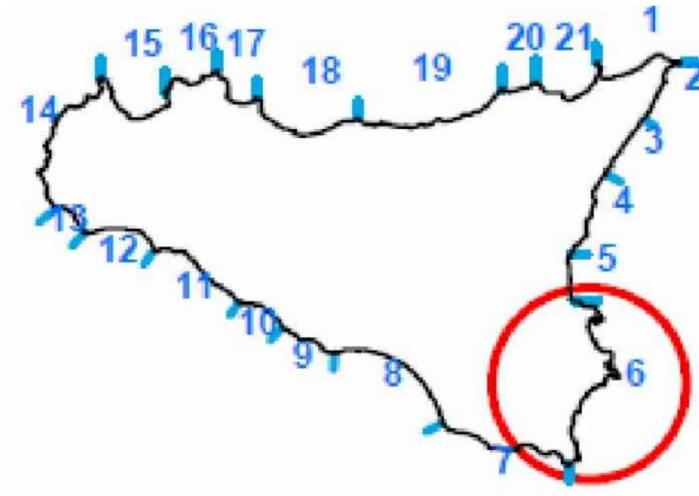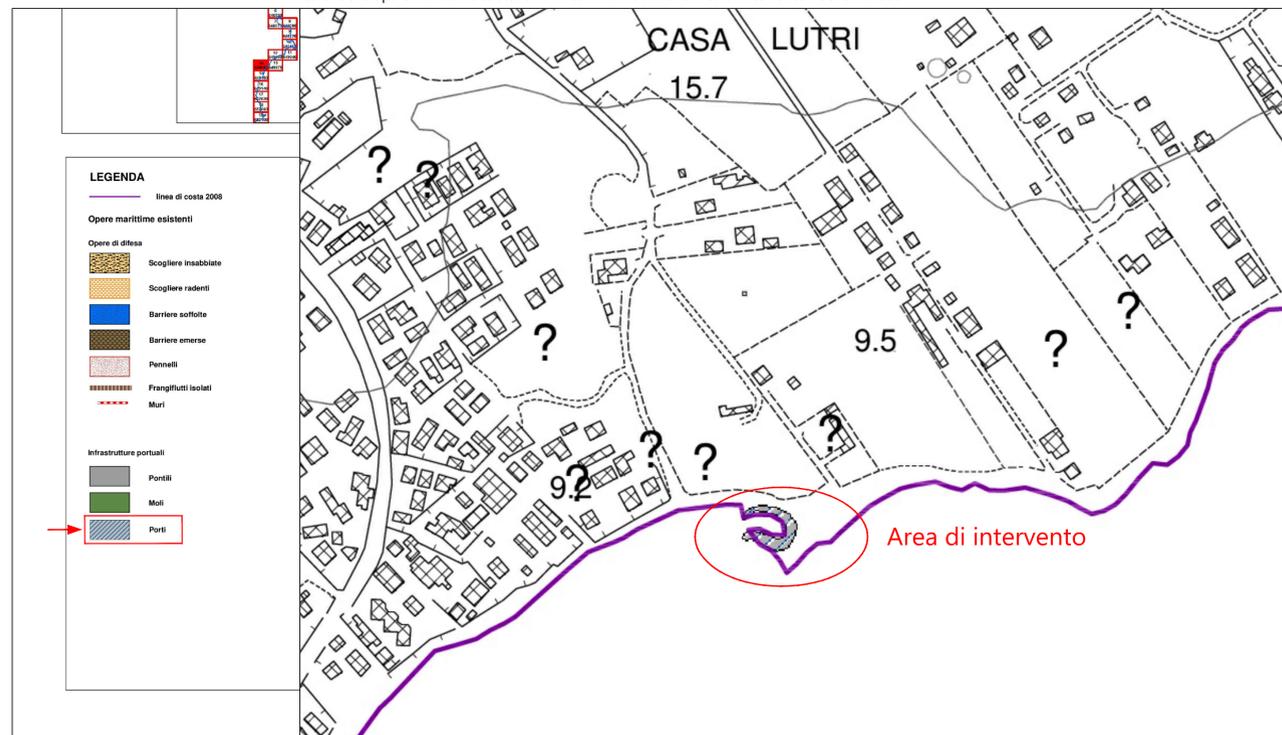

Città di Avola
PROVINCIA DI SIRACUSA

"RIQUALIFICAZIONE DI UN RIPARO PER LA PESCA
IN C.DA FALARIDE"

PROGETTISTA:
Capogruppo R.T.P.:
ARTEC Associati S.r.l.
Via Francavilla, 99 - 98039 Taormina (ME)
Tel. - 0942 420071 - Fax. 0909632054
E-mail: artec.associati@gmail.com
PEC: artec@pec.artec.it
P.IVA / Cod. Fiscale 02061180839

Mandatario R.T.P.:
-Ing. Francesco Brocato
-Ing. Antonino Moschella
-Dott. Rosario Pignatello
-Dott. Geol. Ranieri Santarosa

COMITENTE:
Comune di Avola

RESPONSABILE UNICO DEL PROCEDIMENTO:
Dott. Bruno VENTURA

PROGETTO DEFINITIVO - ESECUTIVO

NUM. INTEGRAZIONE	DATA	TITOLO TAVOLA	TAVOLA N°
GEN. 2019		Stralcio carte PAI	D04
ARCHIVIO T.A.E. - Avola (Siracusa) / Anni: 1/2019 - Piani paesaggistici Avola		SCALA RAPPRESENTAZIONE: 1:2.000	
ARCHIVIO PROGETTO: Capofila N° 1020 - Avola		Progetto ricevuto - L. 03/04/2014	