PLANIMETRIA GENERALE DI PROGETTO - Scala 1:200

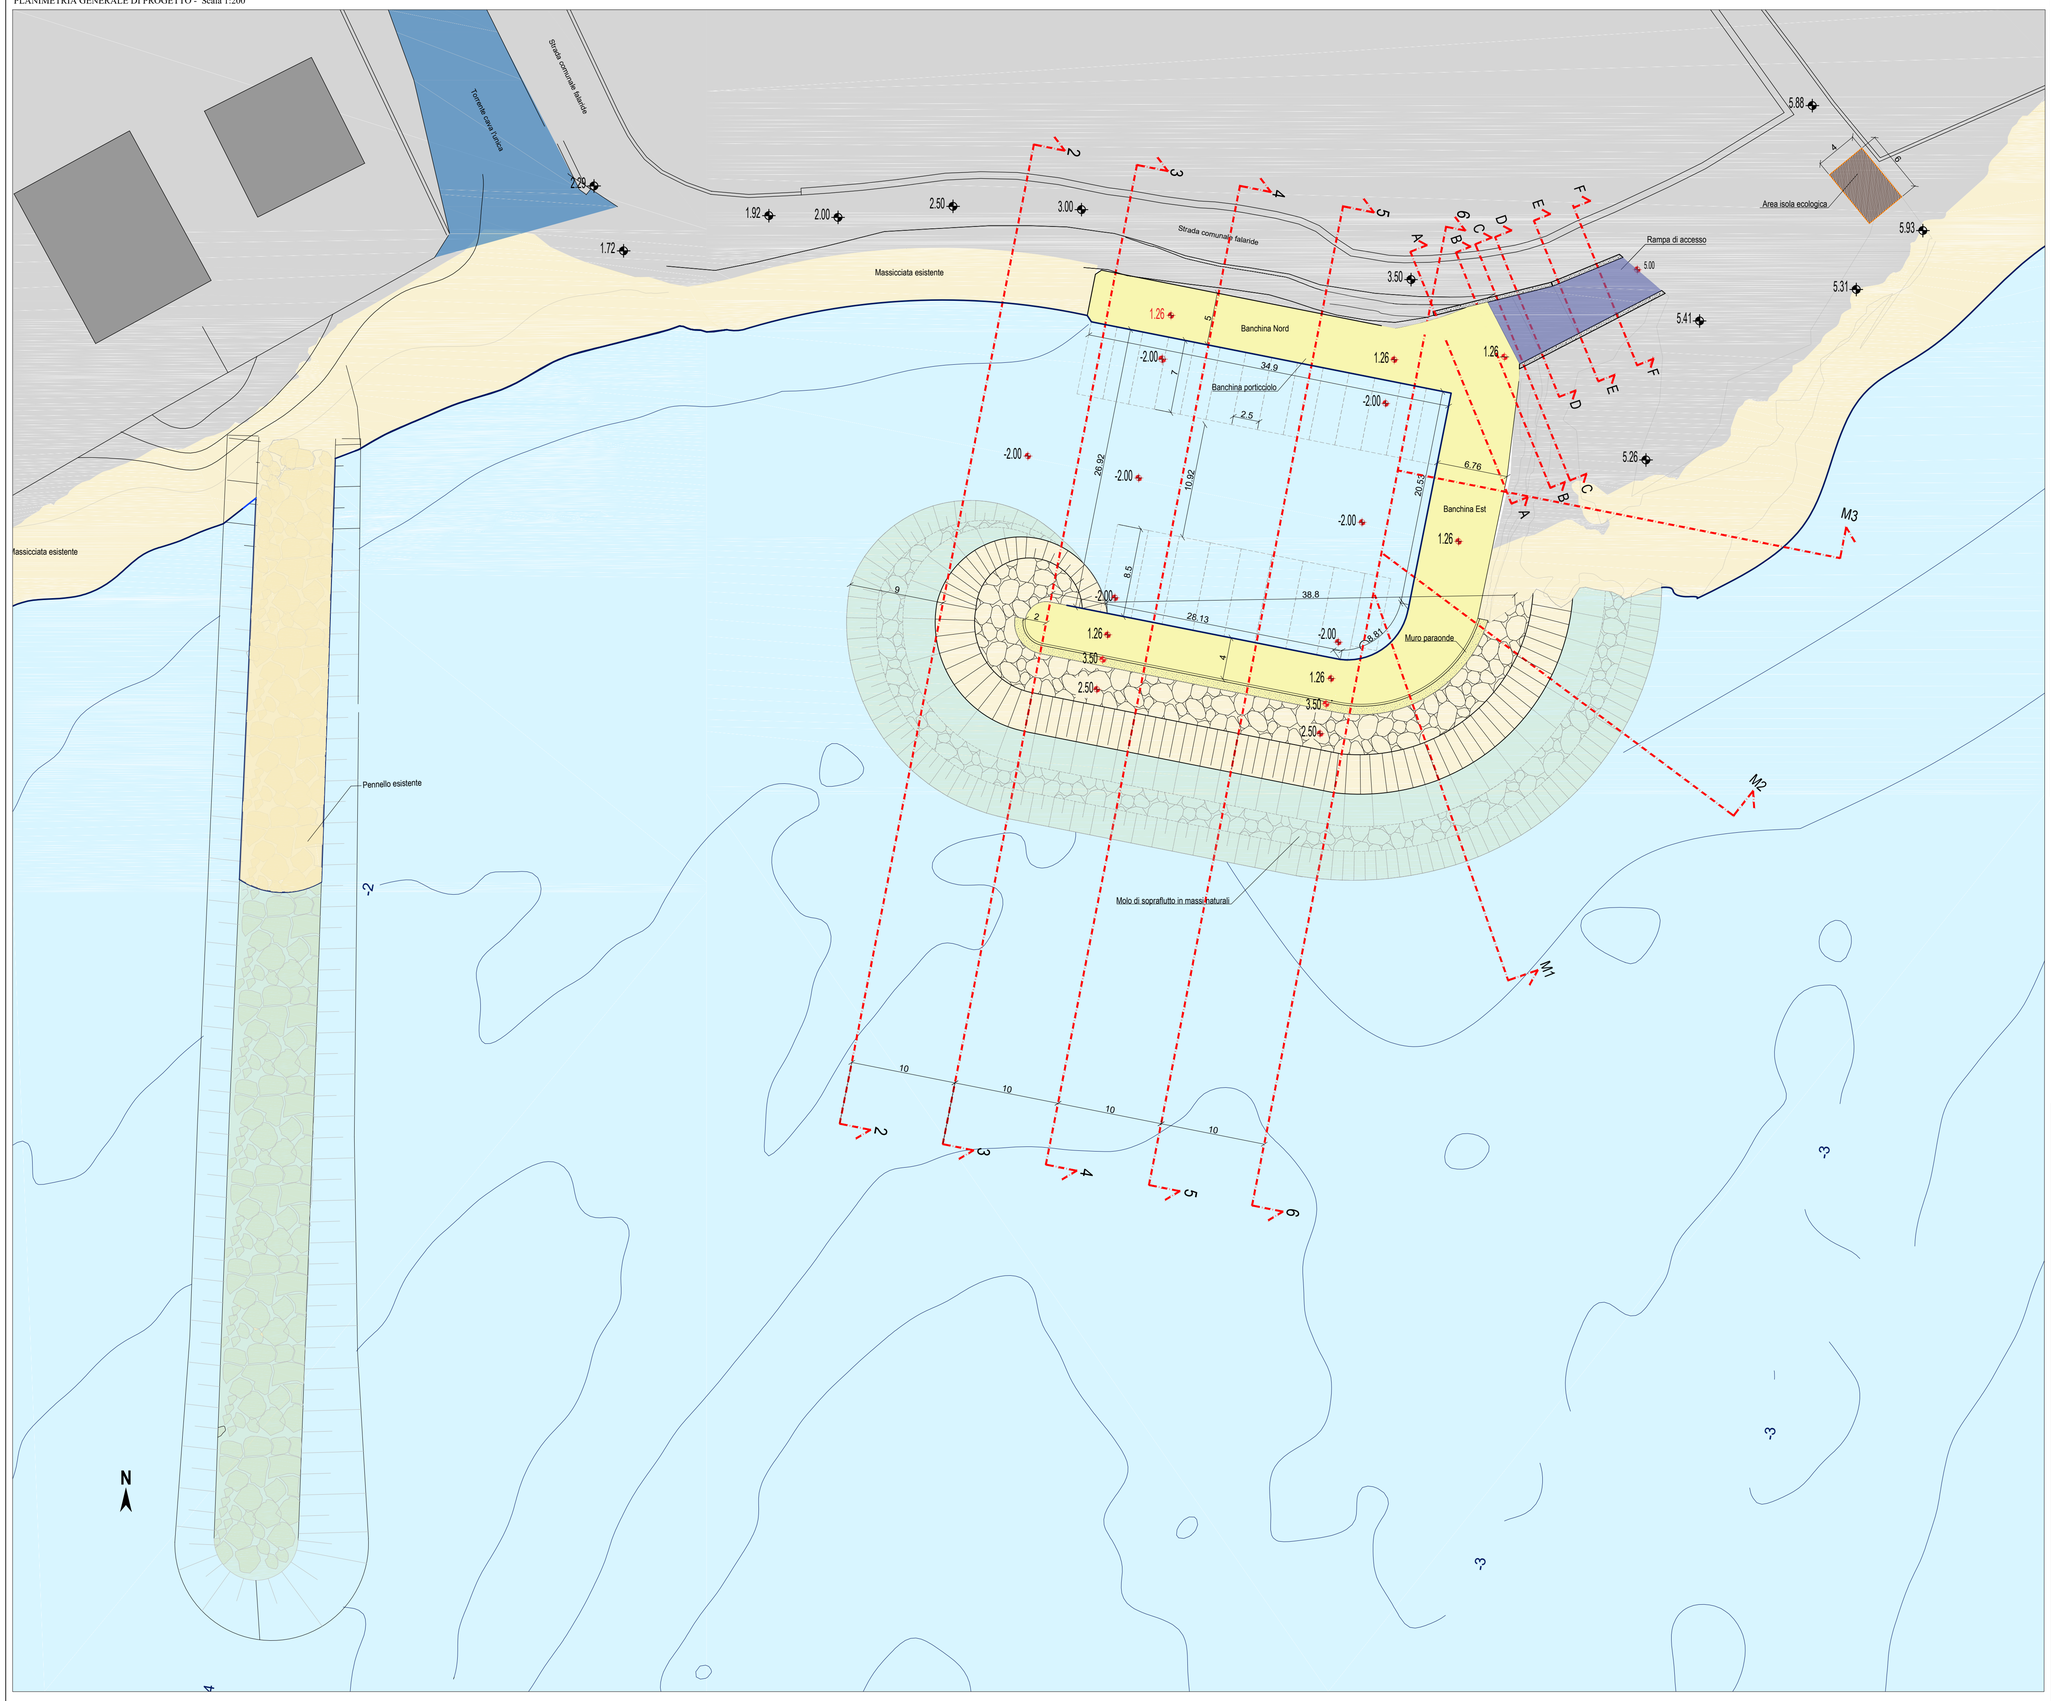

LEGENDA:

	Mare
	Opere esistenti
	Opere esistenti soffolte
	Massicciate esistenti
	Edifici esistenti
	Linee di sezione
	Linea di riva 2018
	Terra ferma
	Torrente cava l'unica
	Quote altimetriche stato di fatto
	Quote altimetriche di progetto
	Molo di sopraflutto in massi naturali
	Banchina porticciolo
	Rampa di accesso al porticciolo
	Area isola ecologica

Città di Avola
PROVINCIA DI SIRACUSA

" RIQUALIFICAZIONE DI UN RIPARO PER LA PESCA IN C.DA FALARIDE "

VISTI :

PROGETTISTA:

Capogruppo R.T.P.:

ARTEC Associati S.r.l

Via Francavilla, 99 - 98039 Taormina (ME)
Tel.: 0942 620071 / Fax: 0909582054
E-mail: artec.associati@gmail.com
PEC: artec@mypec.eu
P.IVA / Cod. Fiscale 02961180839

Mandante R.T.P.:

-Ing. Francesco Brocato

-Ing. Antonino Moschella

-Dott. Rosario Pignatello

-Dott. Geol. Ranieri Santarosa

COMMITTENTE:
Comune di Avola

RESPONSABILE UNICO DEL PROCEDIMENTO:
Dott. Bruno VENTURA

P R O G E T T O D E F I N I T I V O - E S E C U T I V O

NUM	INTEGRAZIONE	DATA
03		
02		
01	Rev. prescrizioni Conferenza Servizi	MAG. 2019

TITOLO TAVOLA: Planimetria di progetto

TAVOLA N°: D09

DATA: MAG. 2019

ARCHIVIO FILE / archivio progetti / Artec / H039_Riparo pescatori Avola

ARCHIVIO PROGETTO: Cartella N° H039 - Avola

SCALA RAPPRESENTAZIONE: 1:200

Proprietà riservata - L. 633 del 22/04/41