

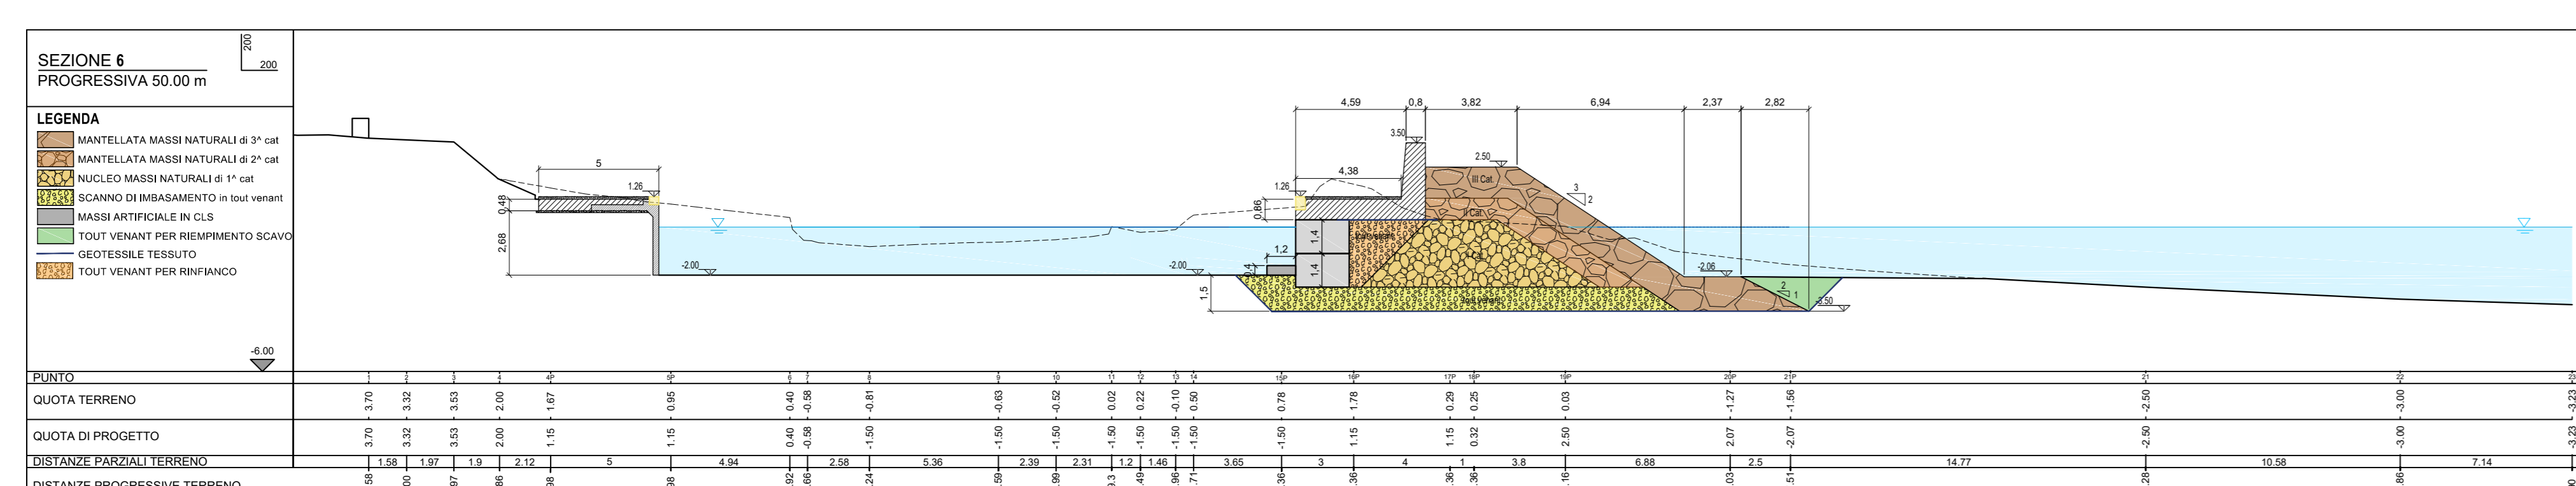
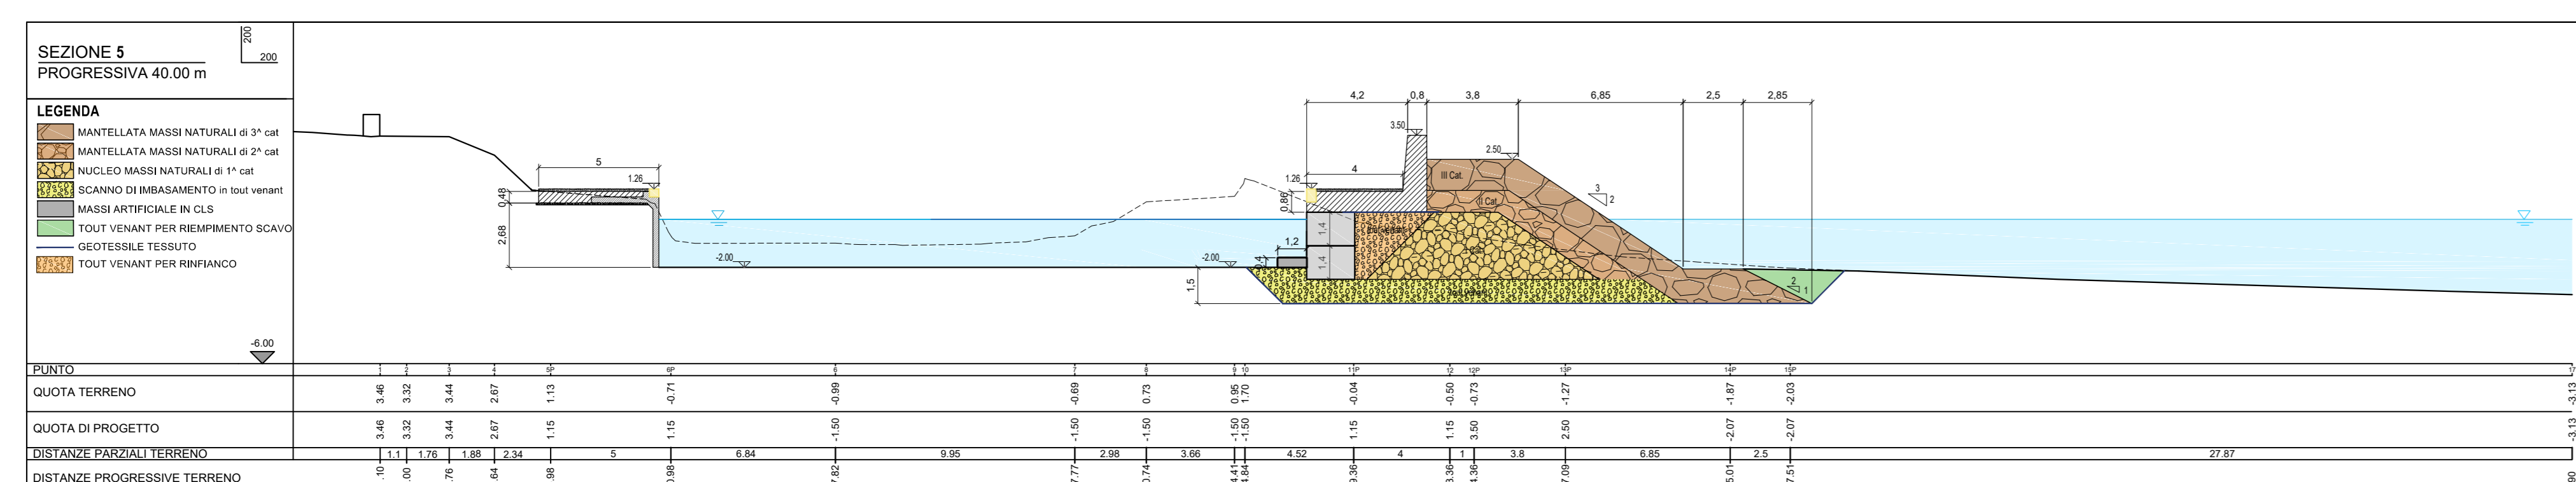
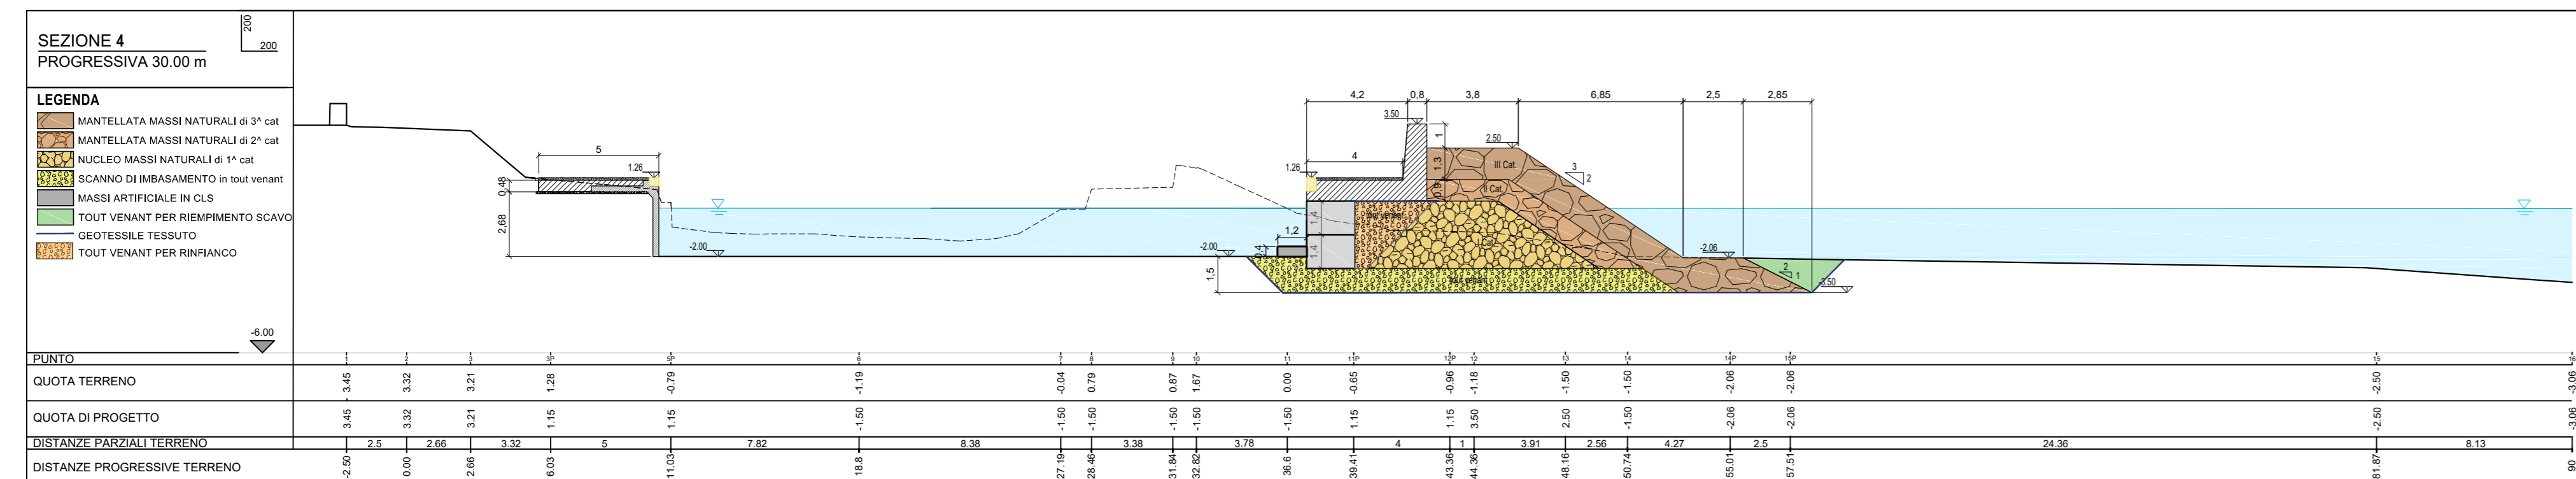
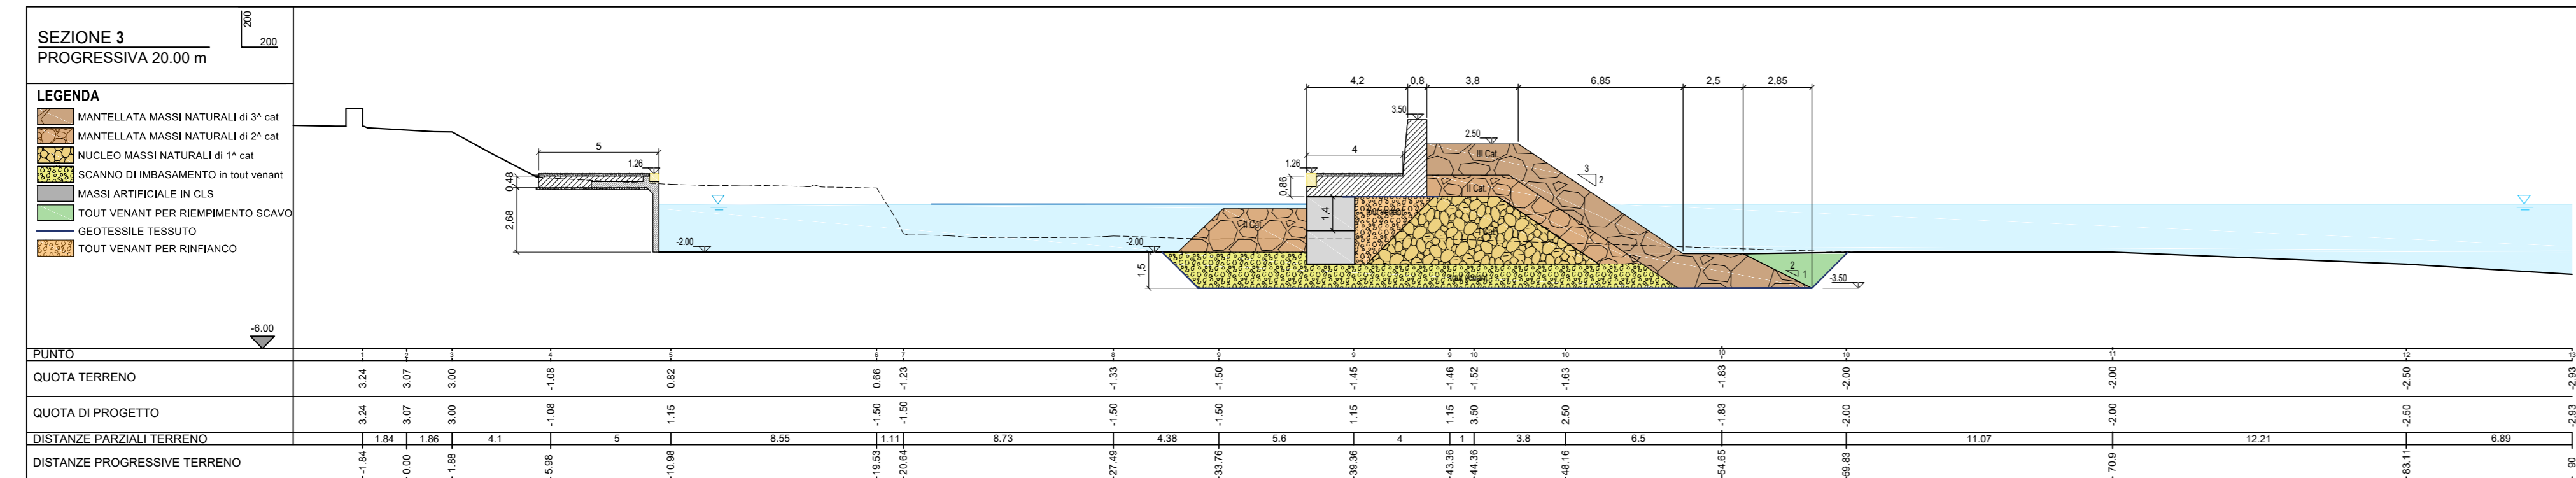





SEZIONI DI PROGETTO - Scala 1:200

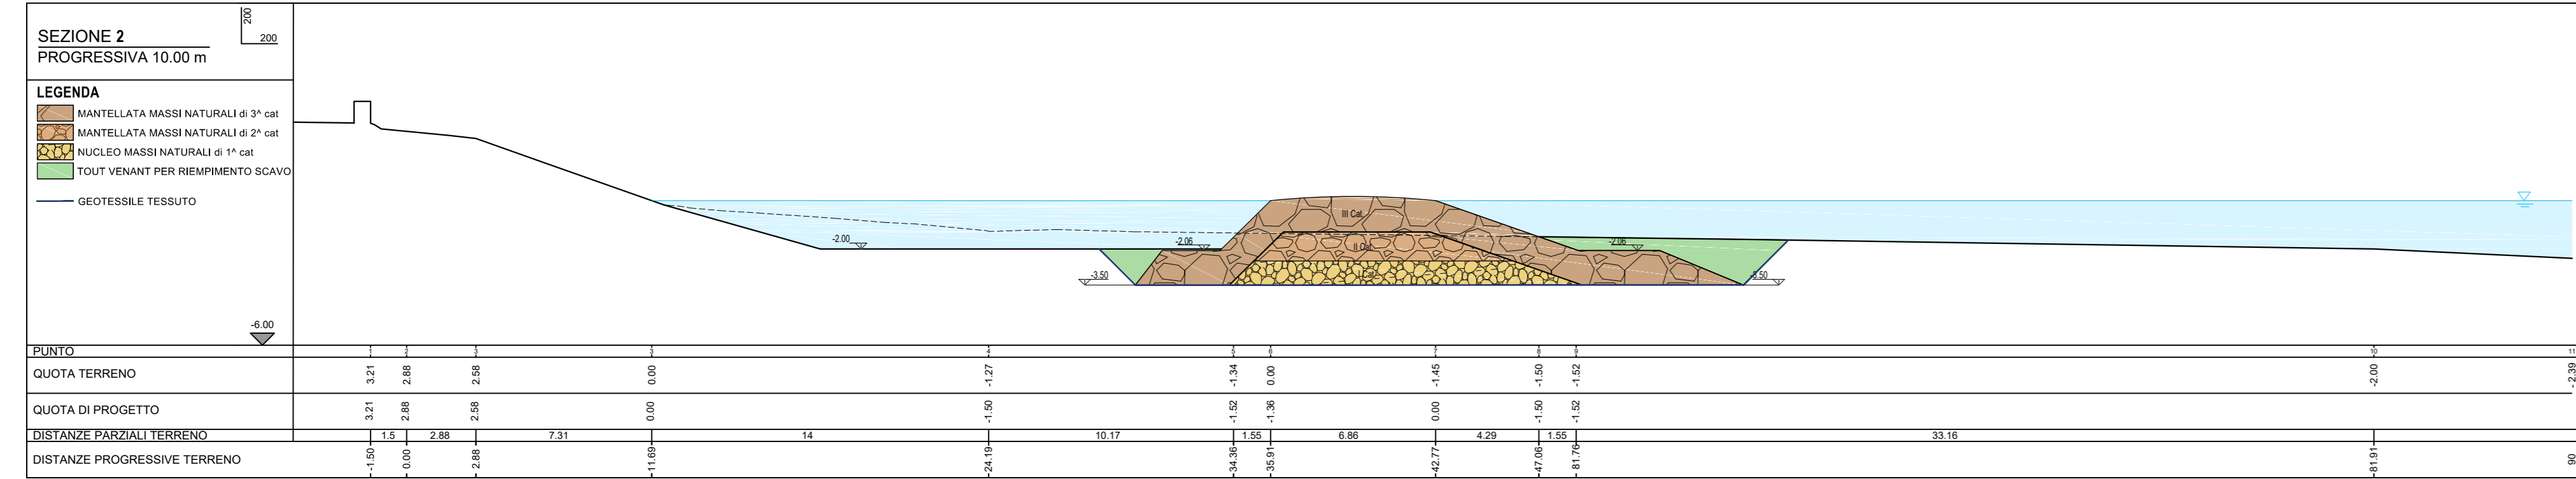

KEY PLAN PLANIMETRIA DI PROGETTO - Scala 1:500

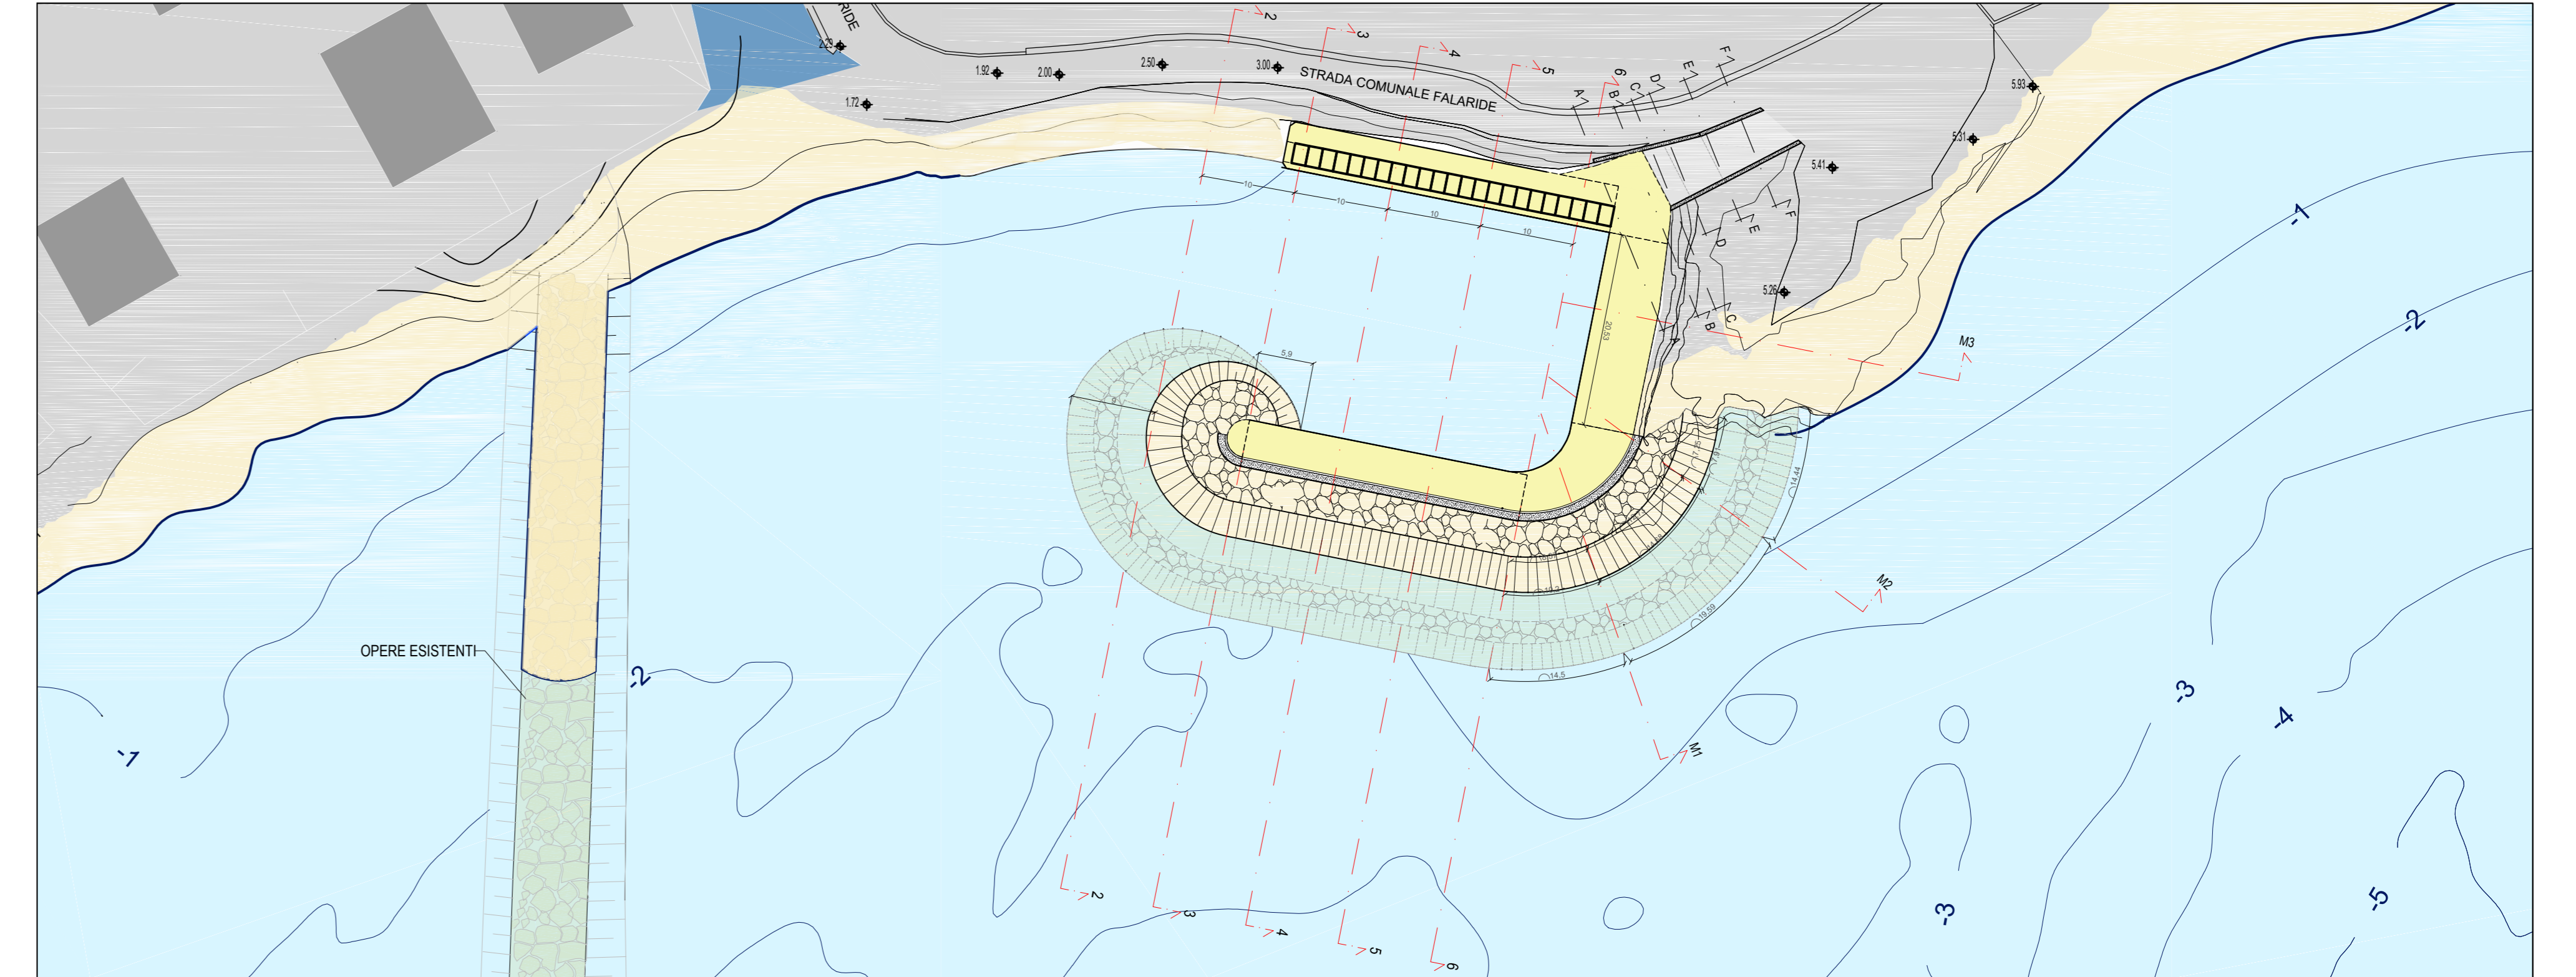

SEZIONI DI PROGETTO - Scala 1:200

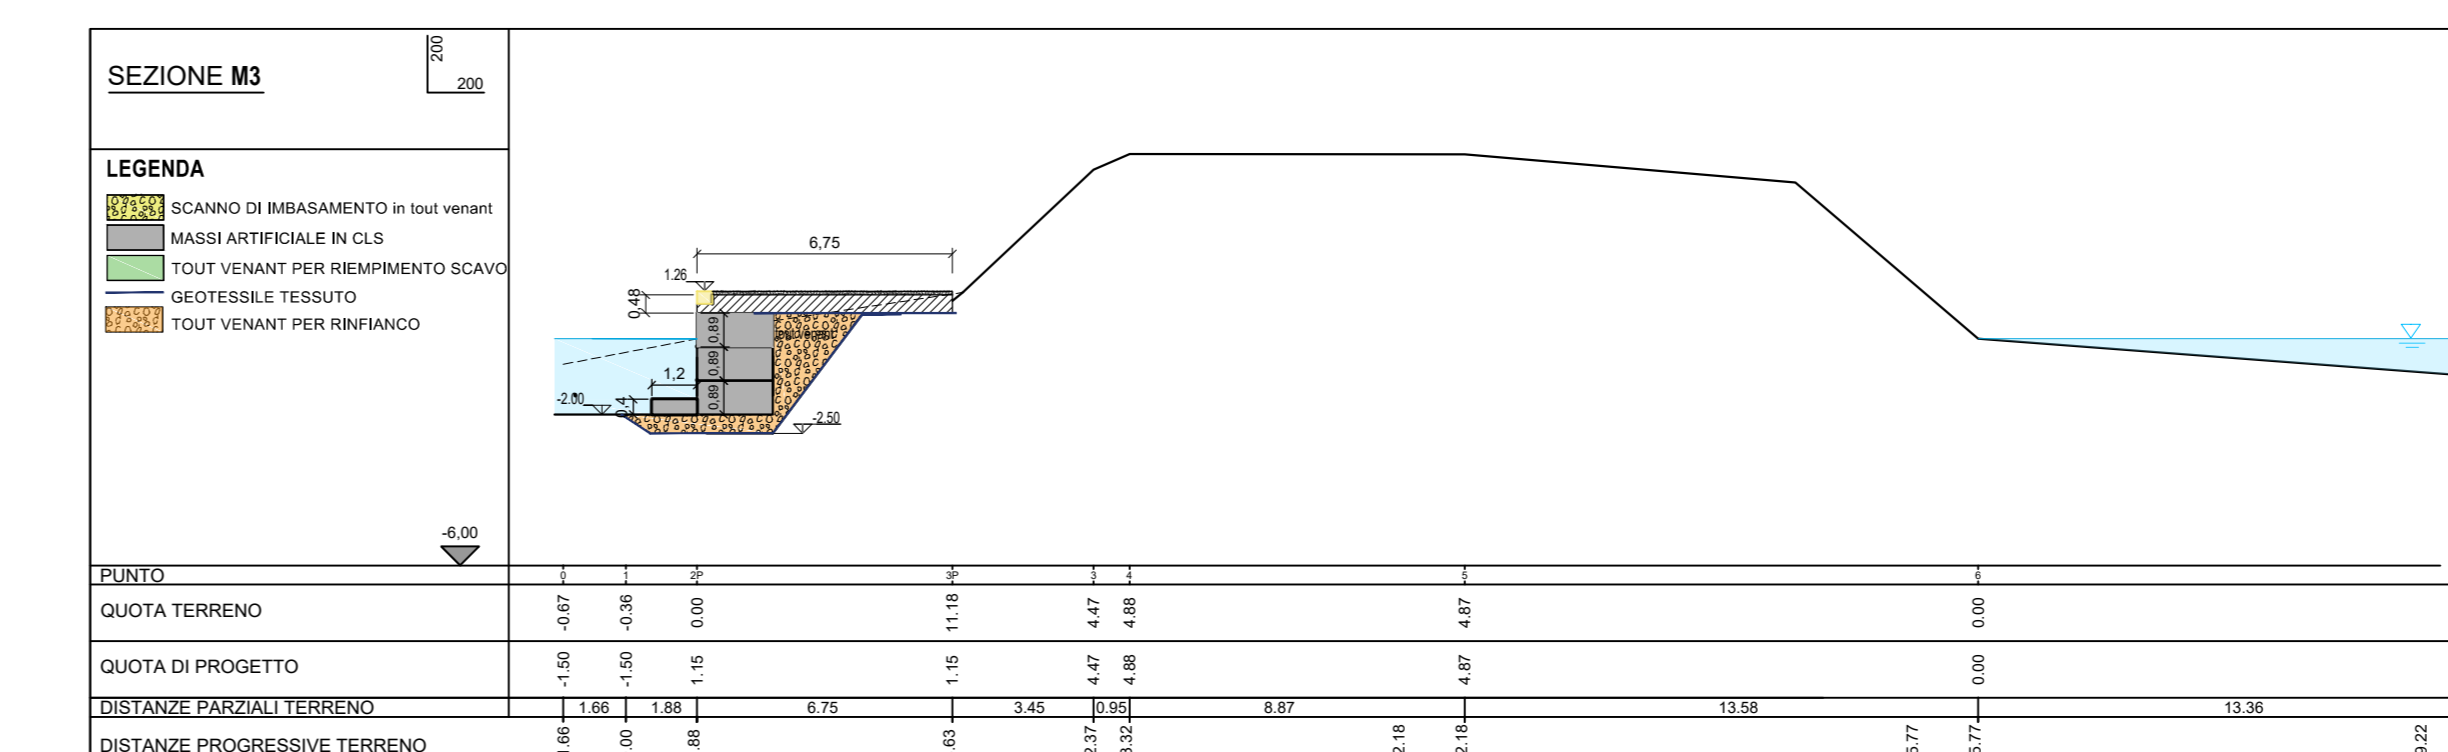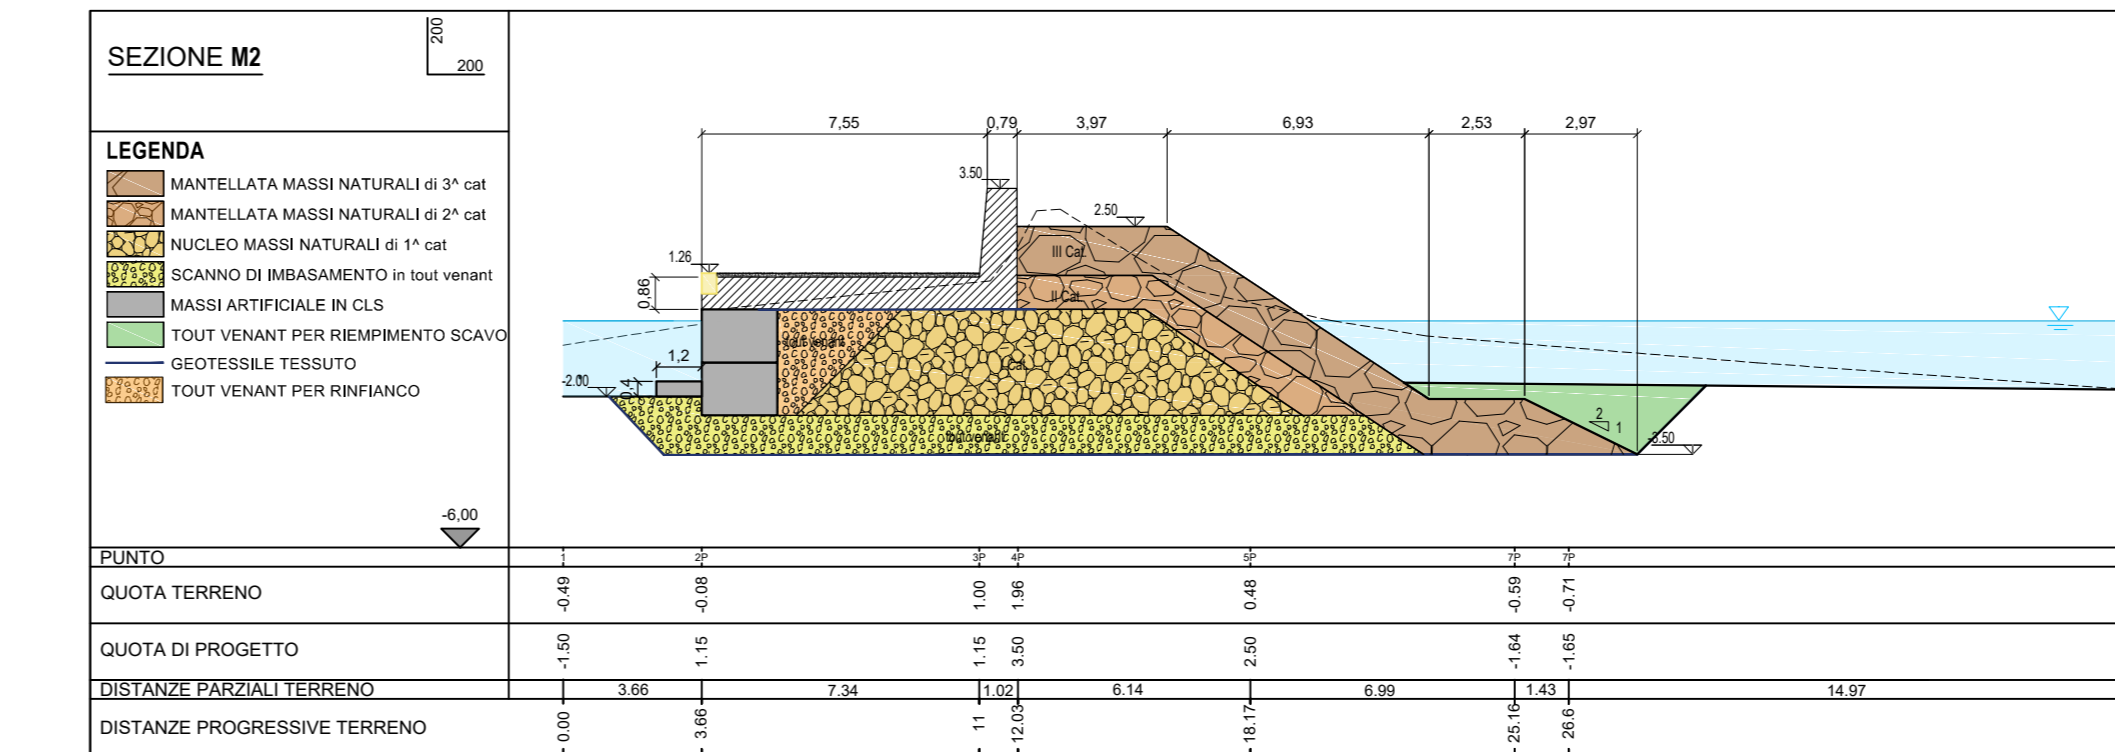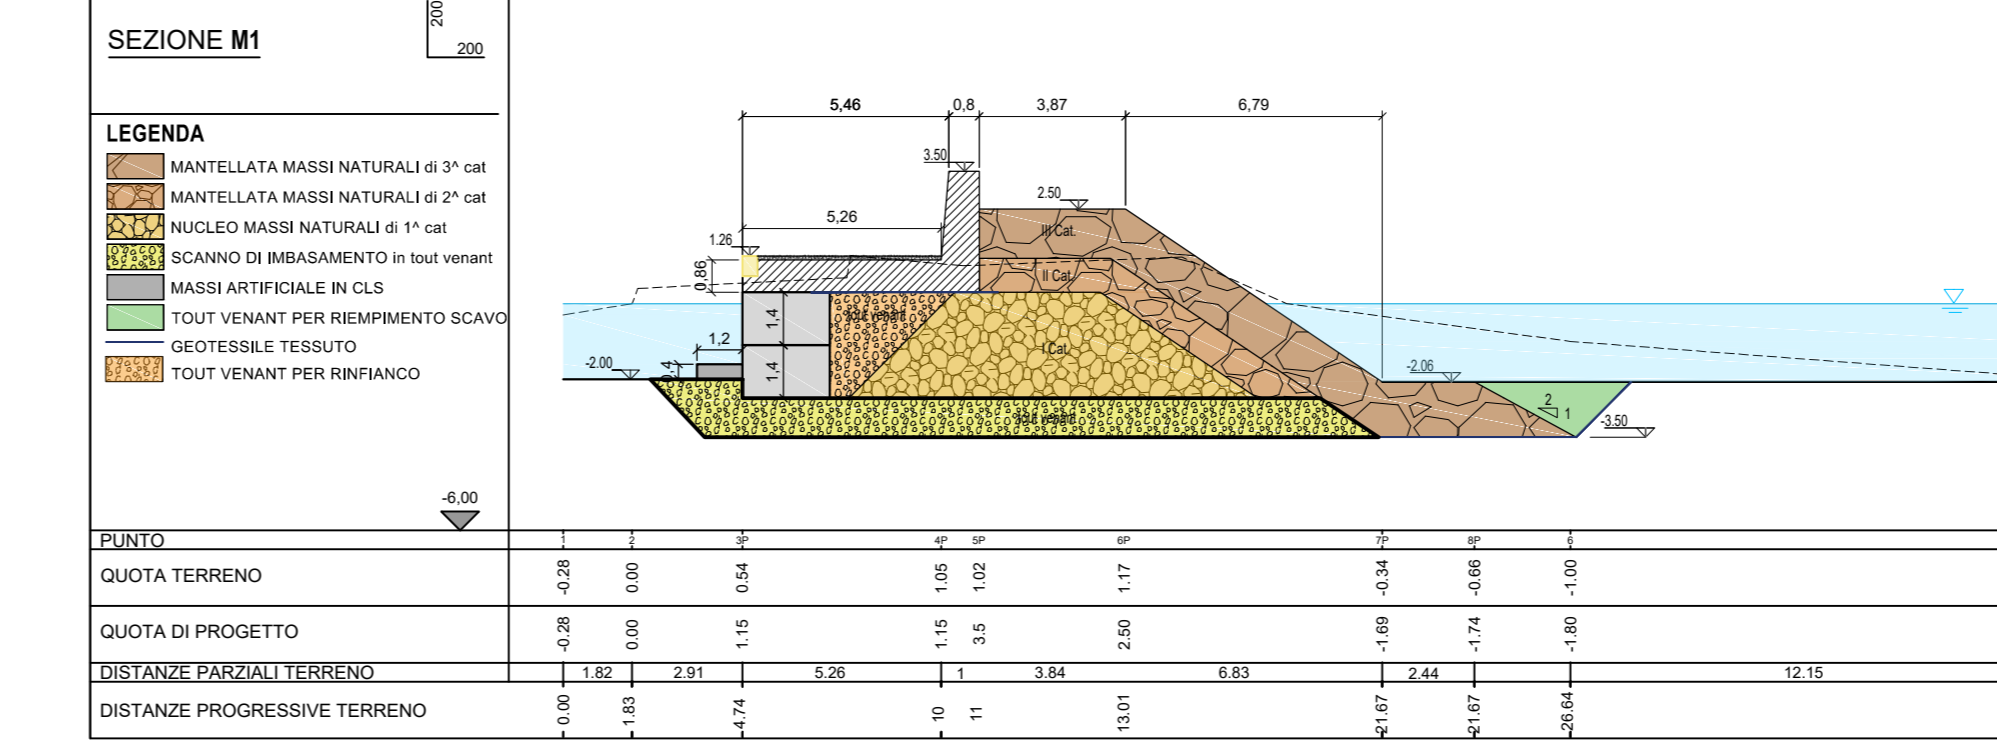

Città di Avola  
PROVINCIA DI SIRACUSA



"RIQUALIFICAZIONE DI UN RIPARO PER LA PESCA IN C.DA FALARIDE"

VISTI:

PROGETTISTA:

Campano R.T.P.  
**ARTEC** Associati S.r.l.  
Via Francavilla, 99 - 98039 Taormina (ME)  
Tel. 0942 620071 - Fax: 0909582054  
E-mail: artec\_arpispec@proton.com  
PEC: artec@arpispec.eu  
P.IVA (Cod. Fisc.) 02661180839



Mandatario R.T.P.:

-Ing. Francesco Brocato  
-Ing. Antonino Moschella  
-Dott. Rosario Pignatello  
-Dott. Geol. Ranieri Santarosa

COMITENTE:

Comune di Avola

RESPONSABILE UNICO DEL PROCEDIMENTO:

Dott. Bruno VENTURA

PROGETTO DEFINITIVO - ESECUTIVO

SE	TITOLO TAVOLA:	TAVOLA N°:
01	Sezioni di progetto	D11
02	Integrazioni	
03	Integrazioni	
