




PLANIMETRIA STATO DI FATTO - Scala 1:250

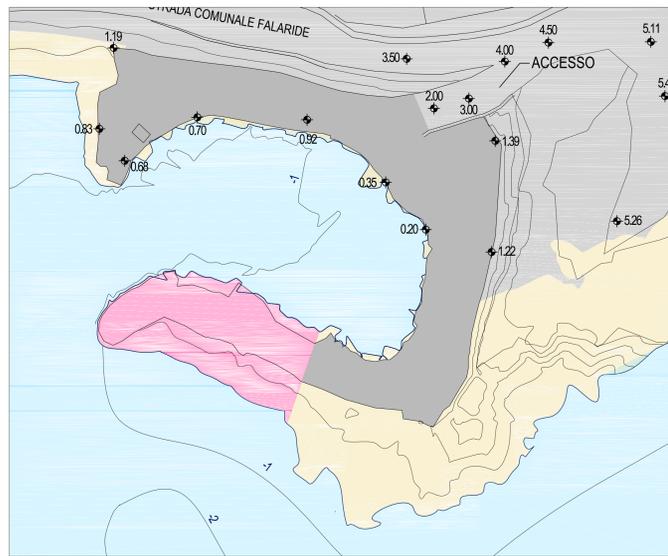


PLANIMETRIA DEMOLIZIONI FASE 1 - Scala 1:250

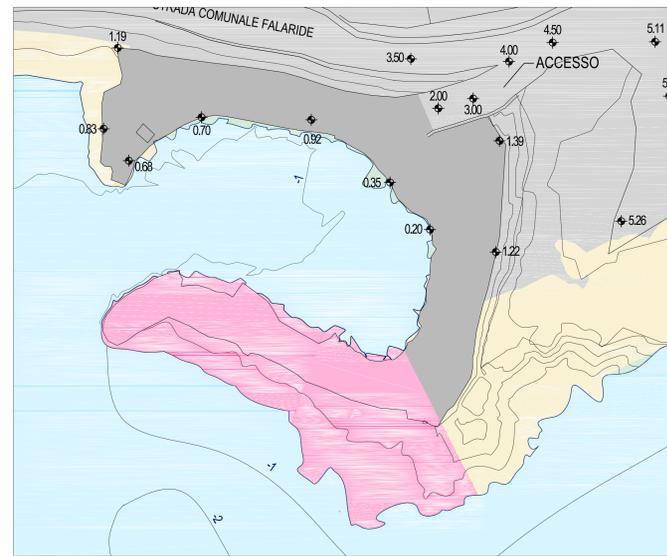


PLANIMETRIA DEMOLIZIONI FASE 2 - Scala 1:250

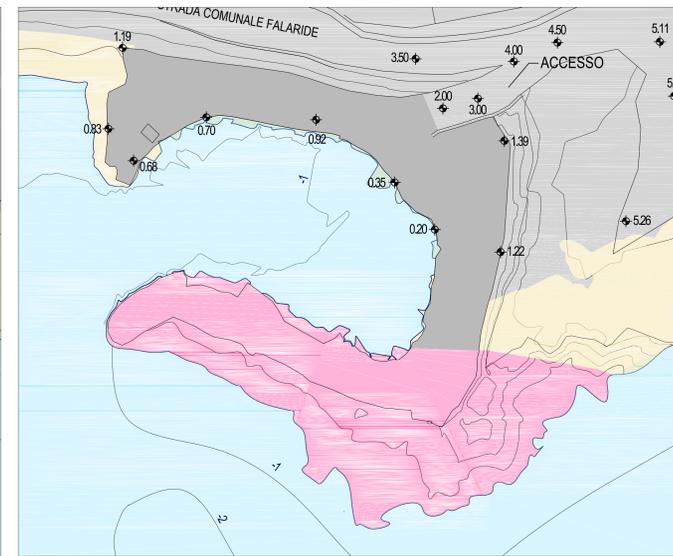


PLANIMETRIA DEMOLIZIONI FASE 3 - Scala 1:250

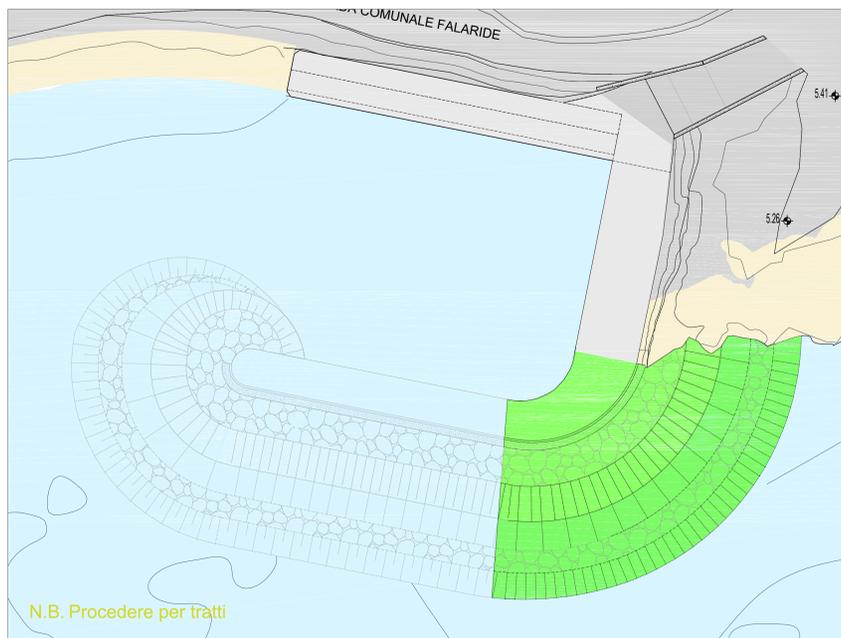


PLANIMETRIA INTERVENTO FASE 1 - Scala 1:250

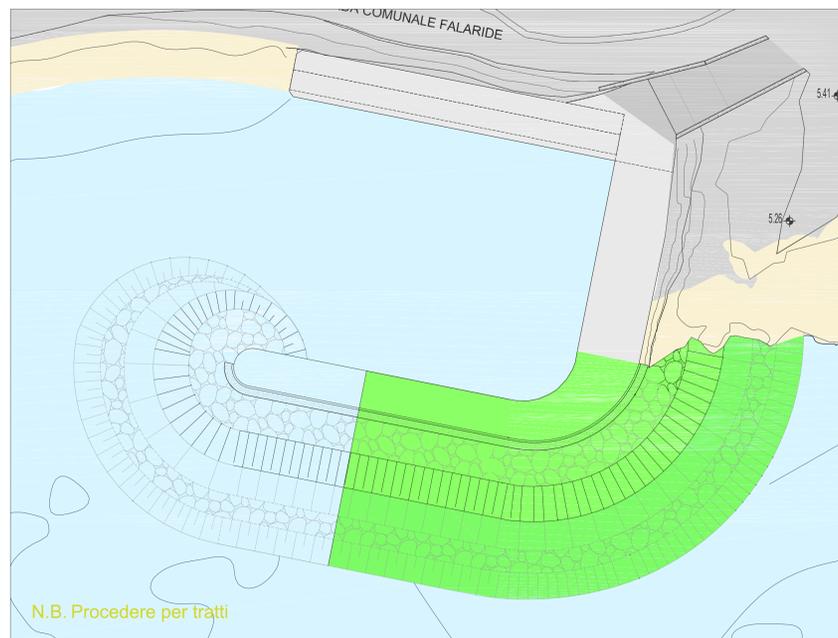


PLANIMETRIA INTERVENTO FASE 2 - Scala 1:250

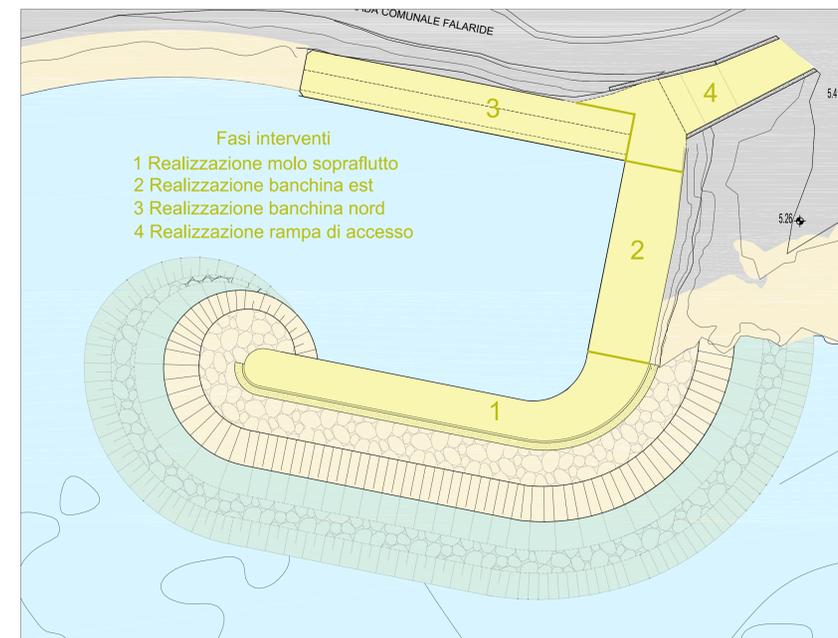


PLANIMETRIA DI PROGETTO - Scala 1:250

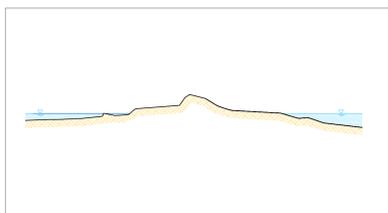


SEZIONE STATO DI FATTO - Scala 1:250

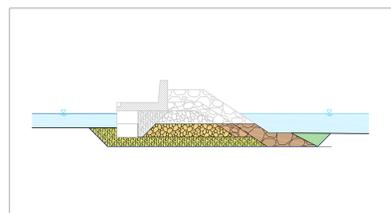


SEZIONE INTERVENTI FASE 1 - Scala 1:250

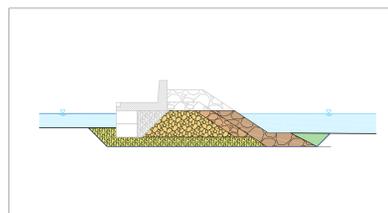


SEZIONE INTERVENTI FASE 2 - Scala 1:250

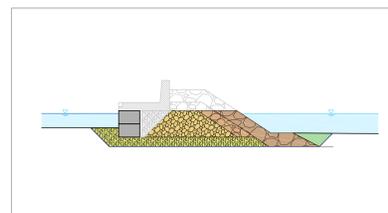


SEZIONE INTERVENTI FASE 3 - Scala 1:250

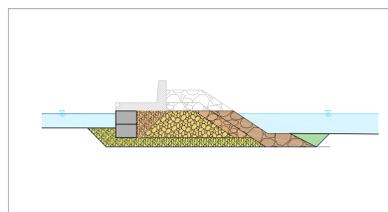

SEZIONE INTERVENTI FASE 4 - Scala 1:250

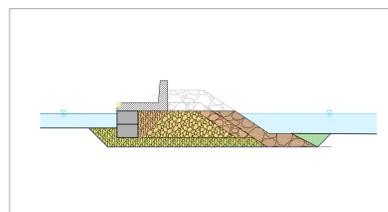

SEZIONE INTERVENTI FASE 5 - Scala 1:250

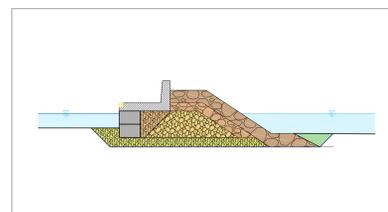

SEZIONE DI PROGETTO - Scala 1:250

LEGENDA:

	Demolizioni
	Realizzazione opere
	Banchina in progetto
	Quote altimetriche stato di fatto
	Quote altimetriche di progetto
	Molo esistente
	Molo di sopralfutto in massi naturali

**Città di Avola**  
PROVINCIA DI SIRACUSA

**" RIQUALIFICAZIONE DI UN RIPARO PER LA PESCA  
IN C.DA FALARIDE "**

PROGETTISTA:  
Capogruppo R.T.P.:  
**ARTEC** Associati S.r.l.  
Via Francavilla, 99 - 98039 Taormina (ME)  
Tel. 0964 620171 / Fax 0964600054  
Email: artec.associati@gmail.com  
P.IVA / Cod. Fiscale 02961180839

Mandatario R.T.P.:  
-Ing. Francesco Brocato  
-Ing. Antonino Moschella  
-Dott. Rosario Pignatello  
-Dott. Geol. Ranieri Santarosa

COMMITTENTE:  
Comune di Avola

RESPONSABILE UNICO DEL PROCEDIMENTO:  
Dott. Bruno VENTURA

**PROGETTO DEFINITIVO - ESECUTIVO**

ID	TITOLO TAVOLA	TAVOLA N°
CD		
CD	Fasi esecuzione lavori	D18
NUM	INTEGRAZIONE	DATA
DATA	GEN 2019	ARCHIVIO PROGETTO: Capofila N° 4039 - Avola

SCALA RAPPRESENTAZIONE: 1:250  
Proprietà intellettuale: L. 633 del 20/04/11