PLANIMETRIA GENERALE ARREDI BANCHINA - Scala 1:100

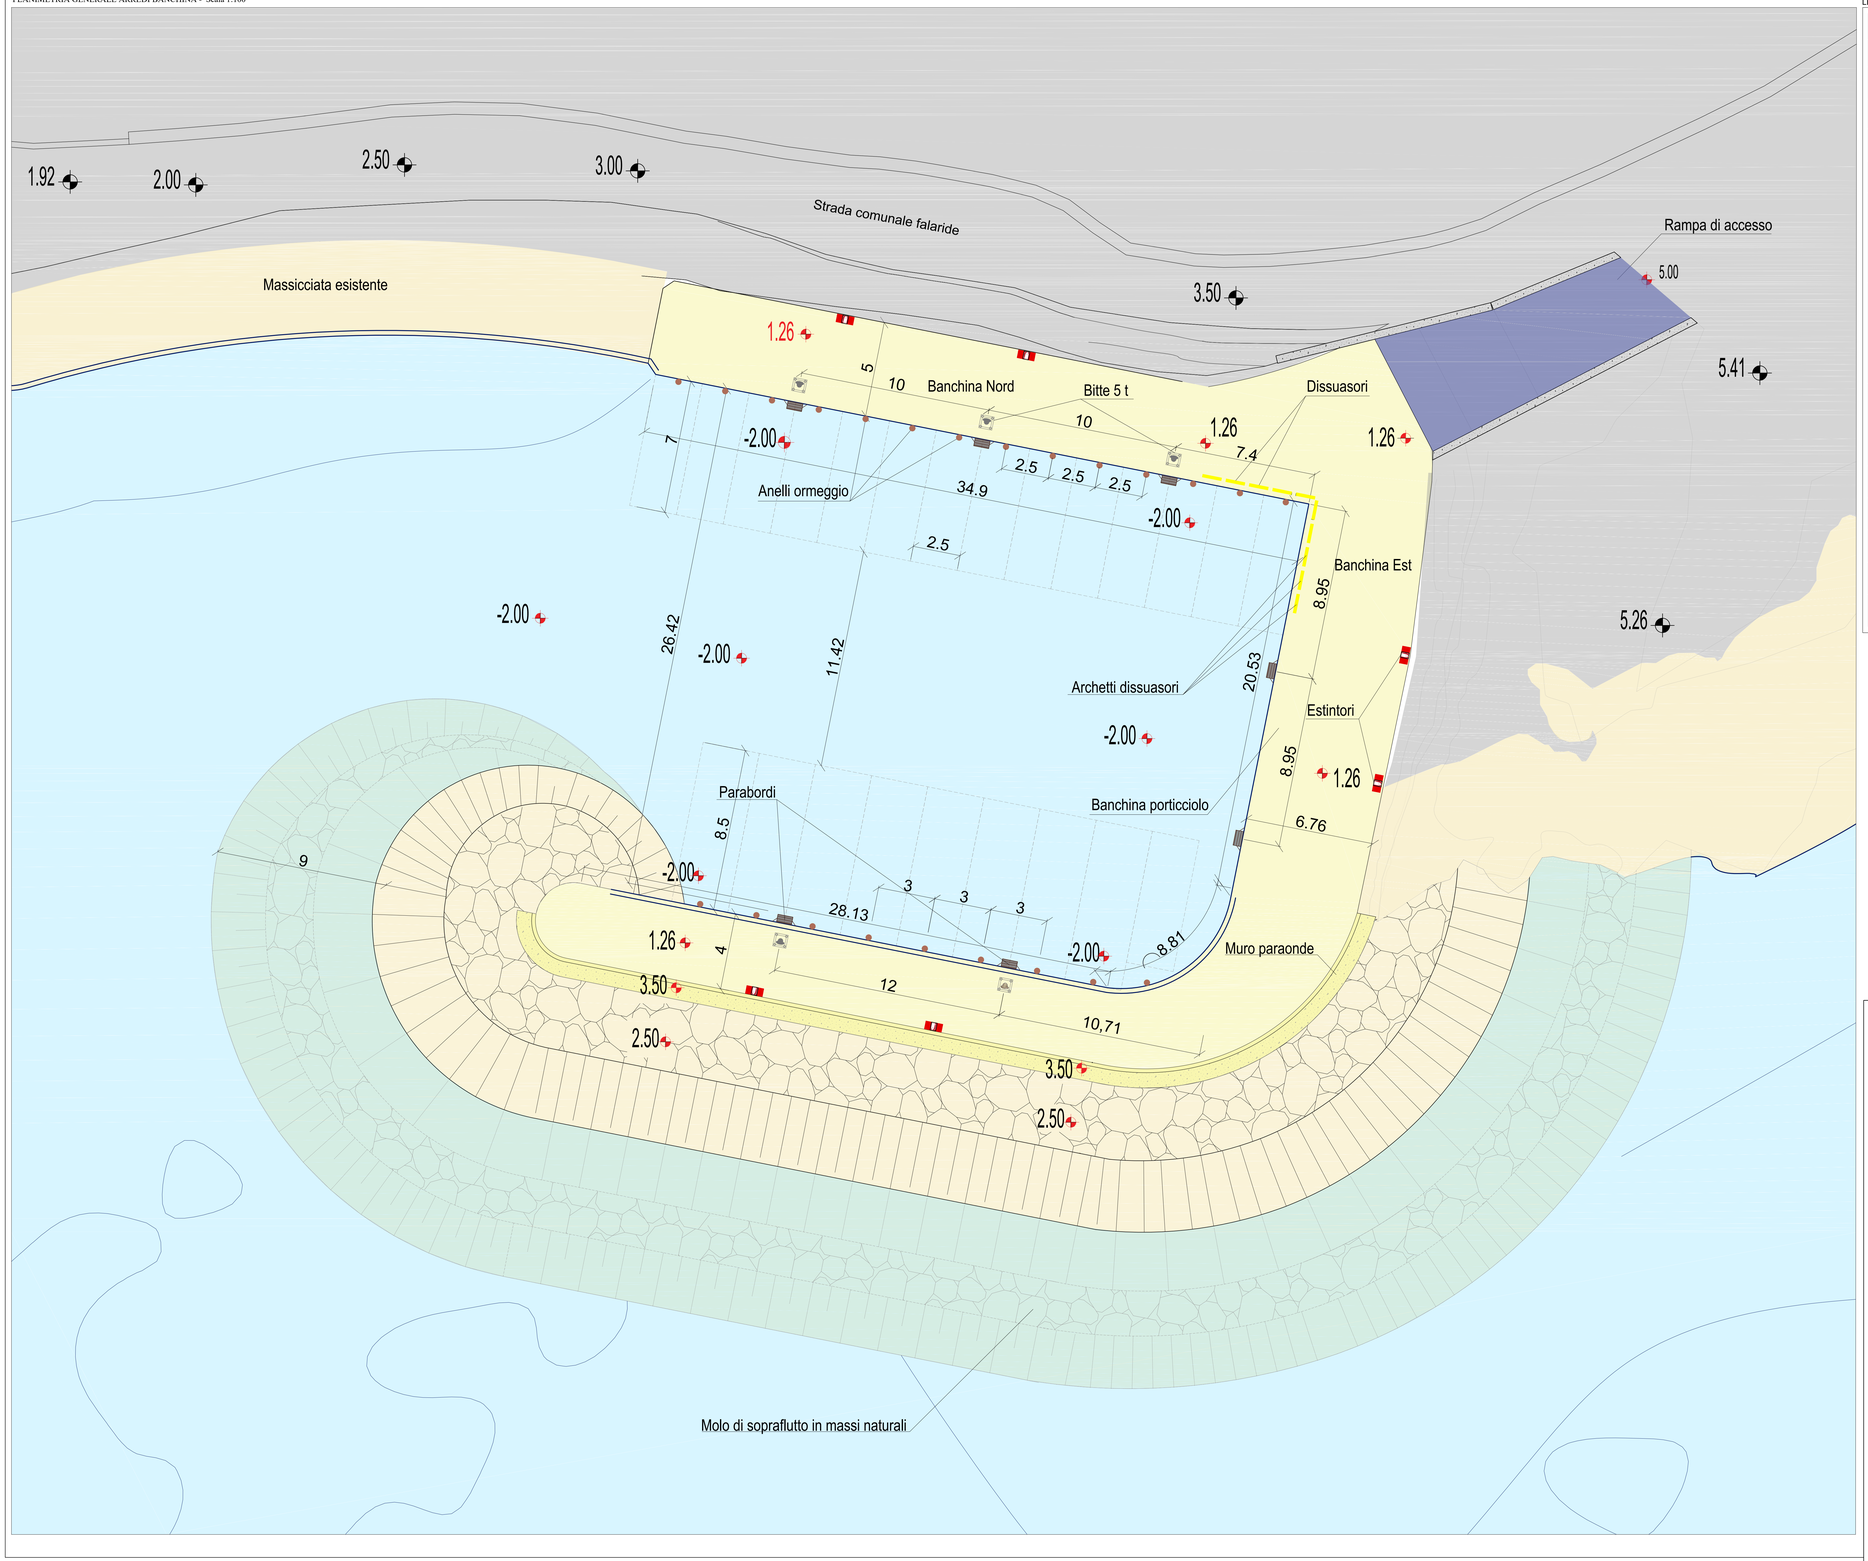

LEGENDA:

	Mare
	Opere esistenti
	Opere esistenti soffolte
	Massicciate esistenti
	Quote altimetriche stato di fatto
	Quote altimetriche di progetto
	Molo di sopraflutto in massi naturali
	Banchina porticciolo
	Rampa di accesso al porticciolo
	Bitte 5 t
	Estintori
	Parabordi cilindrici
	Archetti dissuasori
	anelli ormeggio

Città di Avola
PROVINCIA DI SIRACUSA

" RIQUALIFICAZIONE DI UN RIPARO PER LA PESCA
IN C.DA FALARIDE "

VISTI :

PROGETTISTA:

Capogruppo R.T.P.:

ARTEC Associati S.r.l
Via Francavilla, 99 - 98039 Taormina (ME)
Tel.: 0942 620071 / Fax: 0909582054
E-mail: artec.associati@gmail.com
PEC: artec@mypec.eu
P.IVA / Cod. Fiscale 02561180839

Mandante R.T.P.:
-Ing. Francesco Brocato
-Ing. Antonino Moschella
-Dott. Rosario Pignatello
-Dott. Geol. Ranieri Santarosa

COMMITTENTE:
Comune di Avola

RESPONSABILE UNICO DEL PROCEDIMENTO:
Dott. Bruno VENTURA

P R O G E T T O D E F I N I T I V O - E S E C U T I V O

III			TITOLO TAVOLA: Planimetria arredi banchina	TAVOLA N°: D23
II				
I				
NUM.	INTEGRAZIONE	DATA		
DATA: MAG. 2019		ARCHIVIO FILE: / archivio progetti / Artec / H039_Riparo pescatori Avola	SCALA RAPPRESENTAZIONE: 1:100	
		ARCHIVIO PROGETTO: Cartella N° H039 - Avola	Proprietà riservata - L. 633 del 22/04/41	