




PROFILO LONGITUDINALE

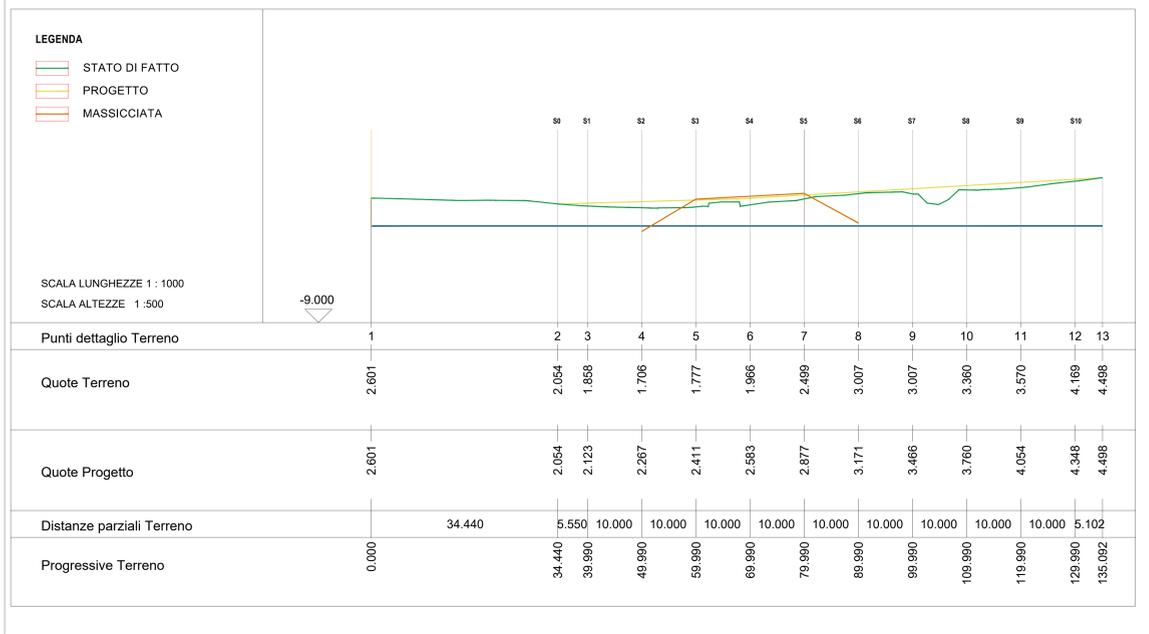


PLANIMETRIA DI PROGETTO - Scala 1:200

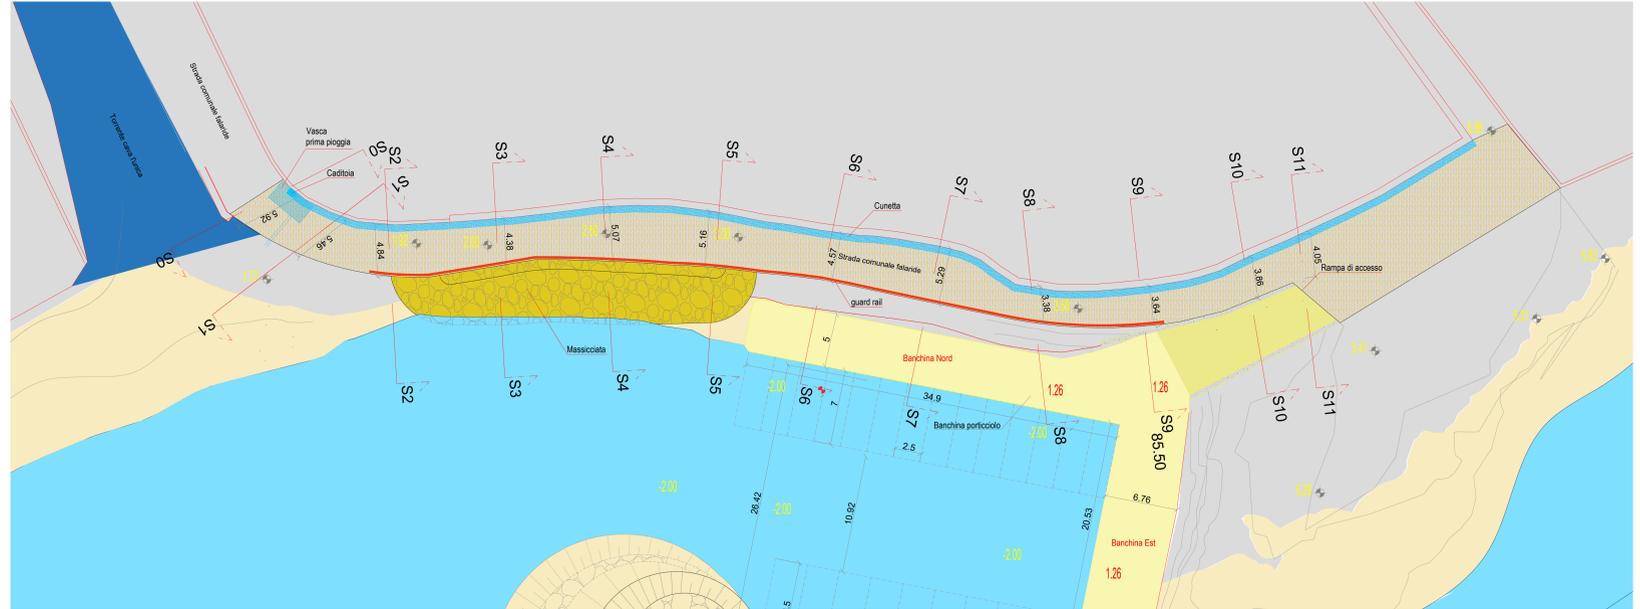

SEZIONI STATO DI FATTO - Scala 1:200

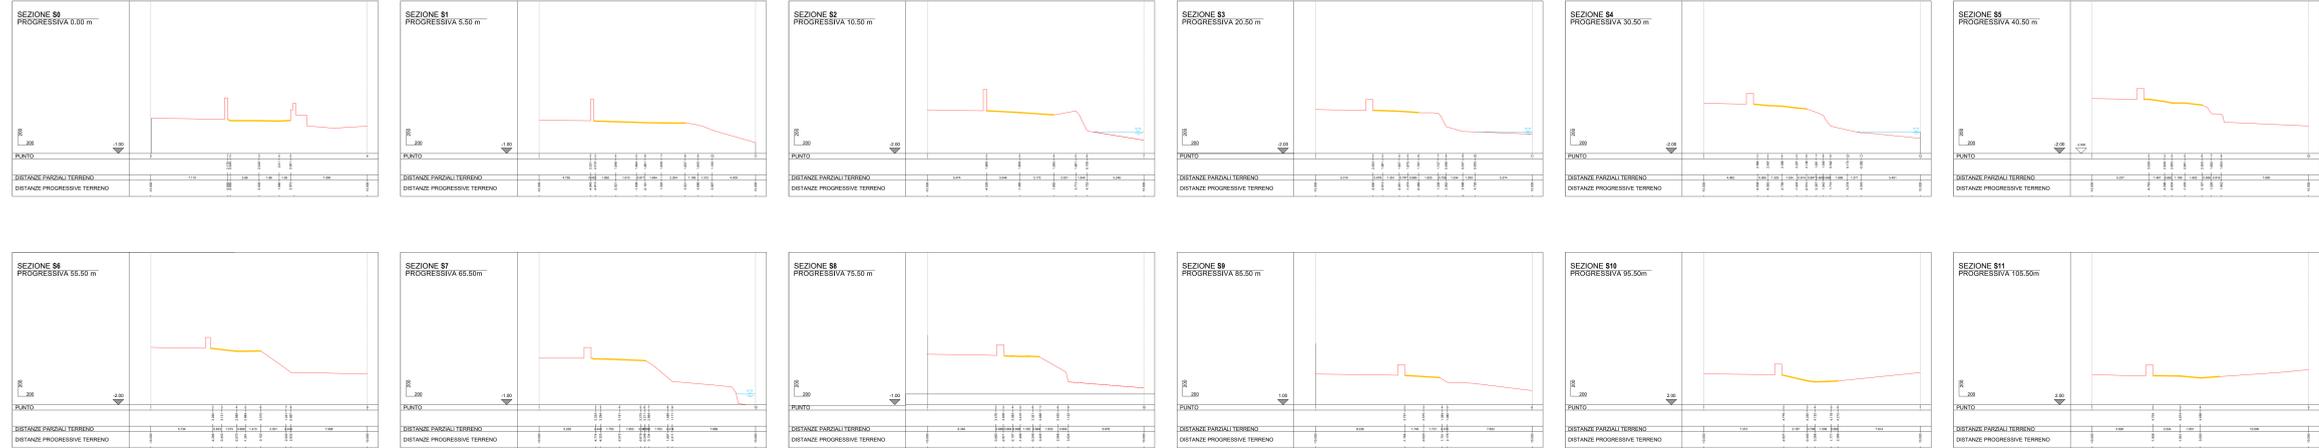

PARTICOLARE SEDE STRADALE - Scala 1:25

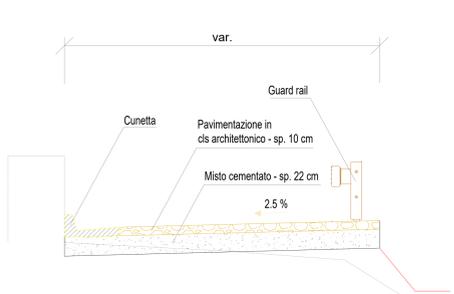

SEZIONI DI PROGETTO - Scala 1:200



Città di Avola
PROVINCIA DI SIRACUSA

"RIQUALIFICAZIONE DI UN RIPARO PER LA PESCA IN C.DA FALARIDE"

PROGETTISTA:
ARTEC Associati S.r.l.
Via Francesco 99 - 98030 Tapanina (ME)
Tel. 0904 520277 - Fax 09040004
E-mail: artec_assocati@gmail.com
P.IVA n. 02070900909

RESPONSABILE UNICO DEL PROGETTO:
Dot. Bruno VENTURA

PROGETTO DEFINITIVO - ESECUTIVO

DATA: **MAG. 2019**

SCALA RAPPRESENTAZIONE: **D24**

SCALA RAPPRESENTAZIONE: **varia**