




SEZIONE TIPO C2 IN ROTATORIA SU NUOVA SEDE – CON PISTA CICLABILE
scala 1:100

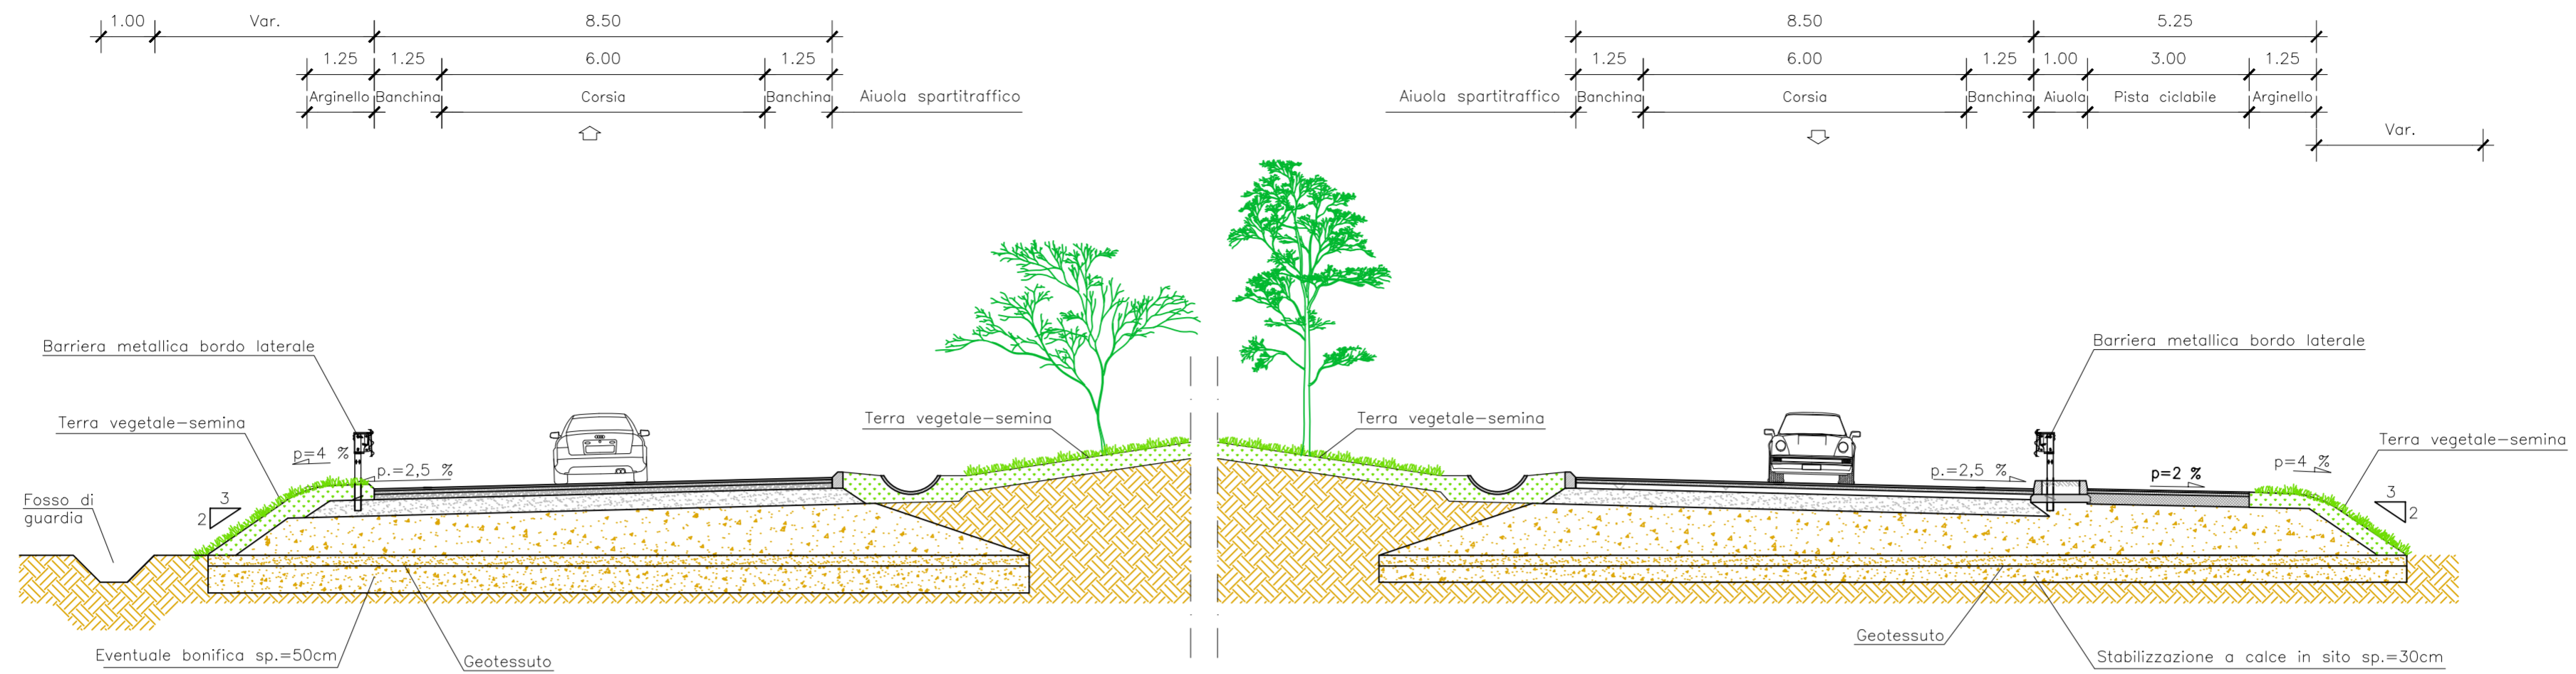

SEZIONE TIPO RAMI INGRESSO/USCITA ROTATORIA
scala 1:100

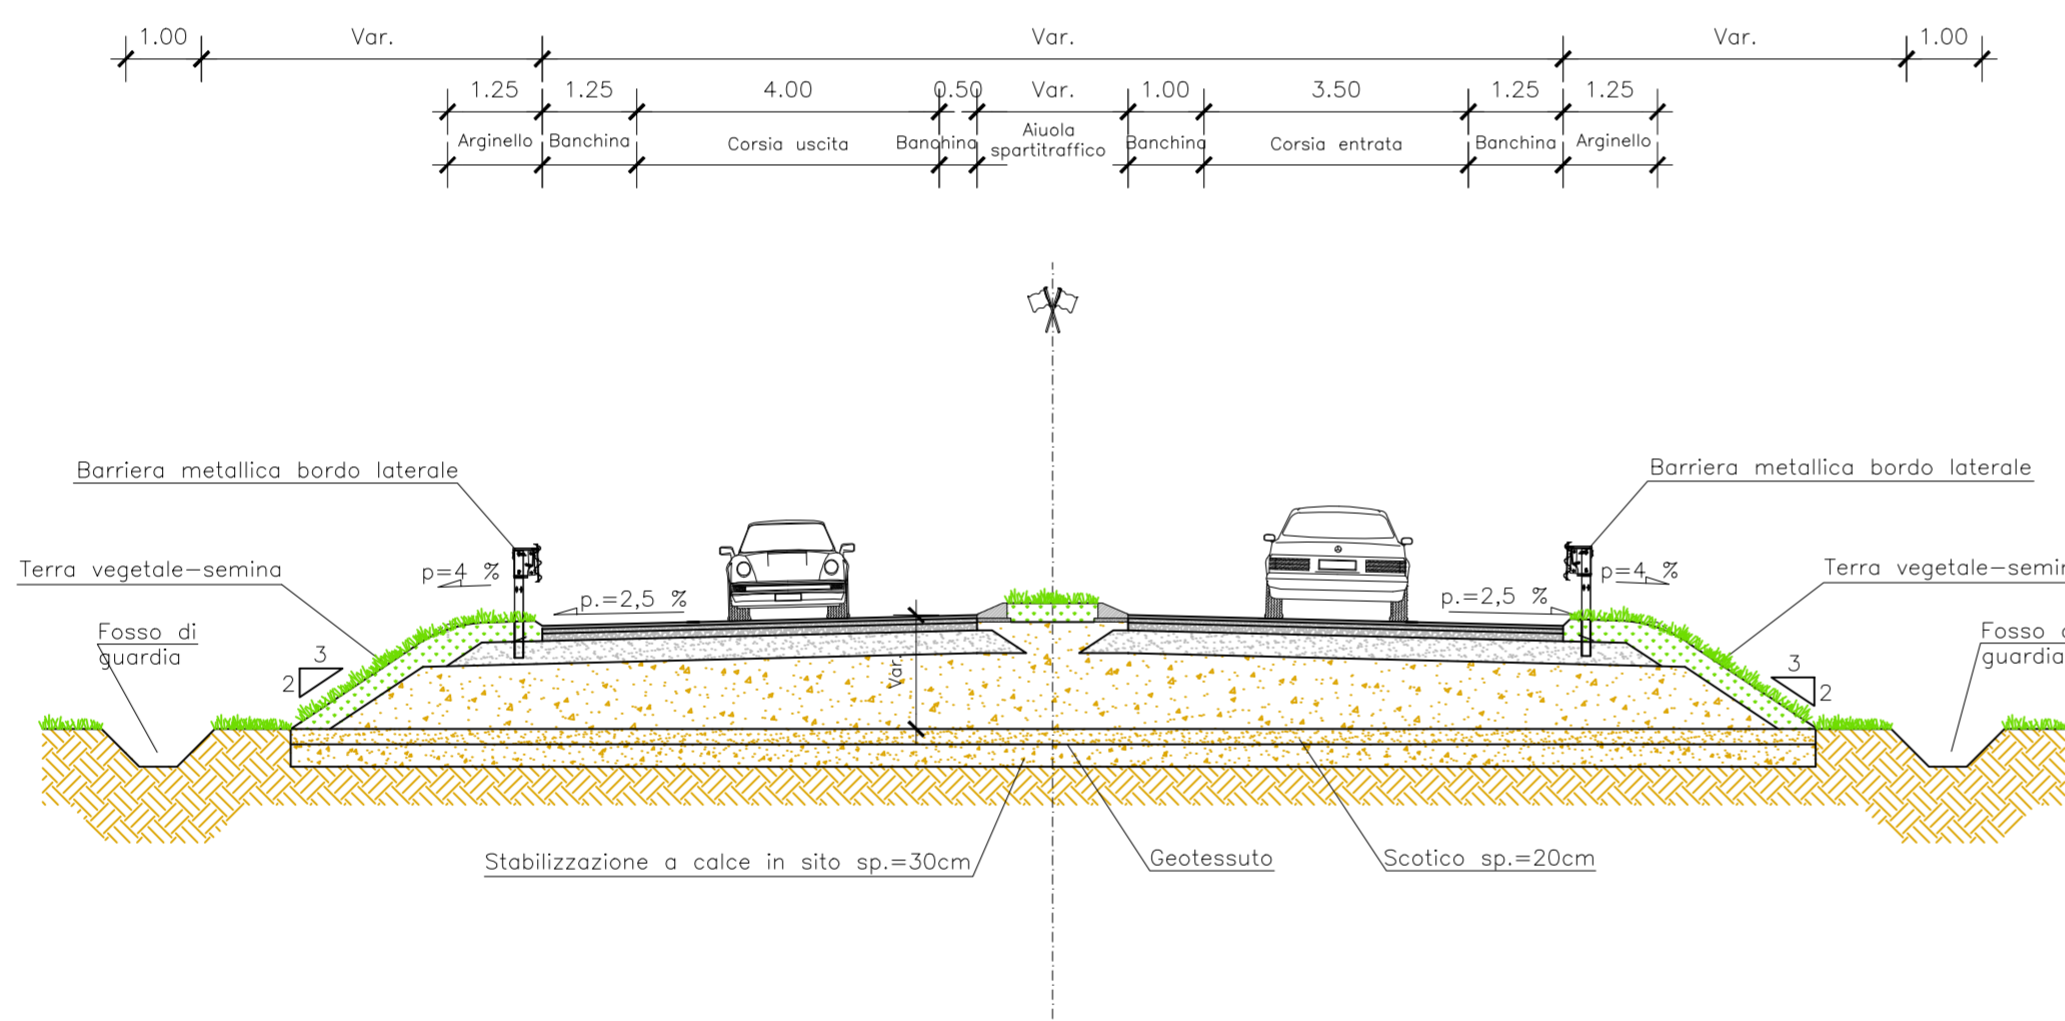

SEZIONI TIPO ROTATORIA SU SEDE ESISTENTE
scala 1:100

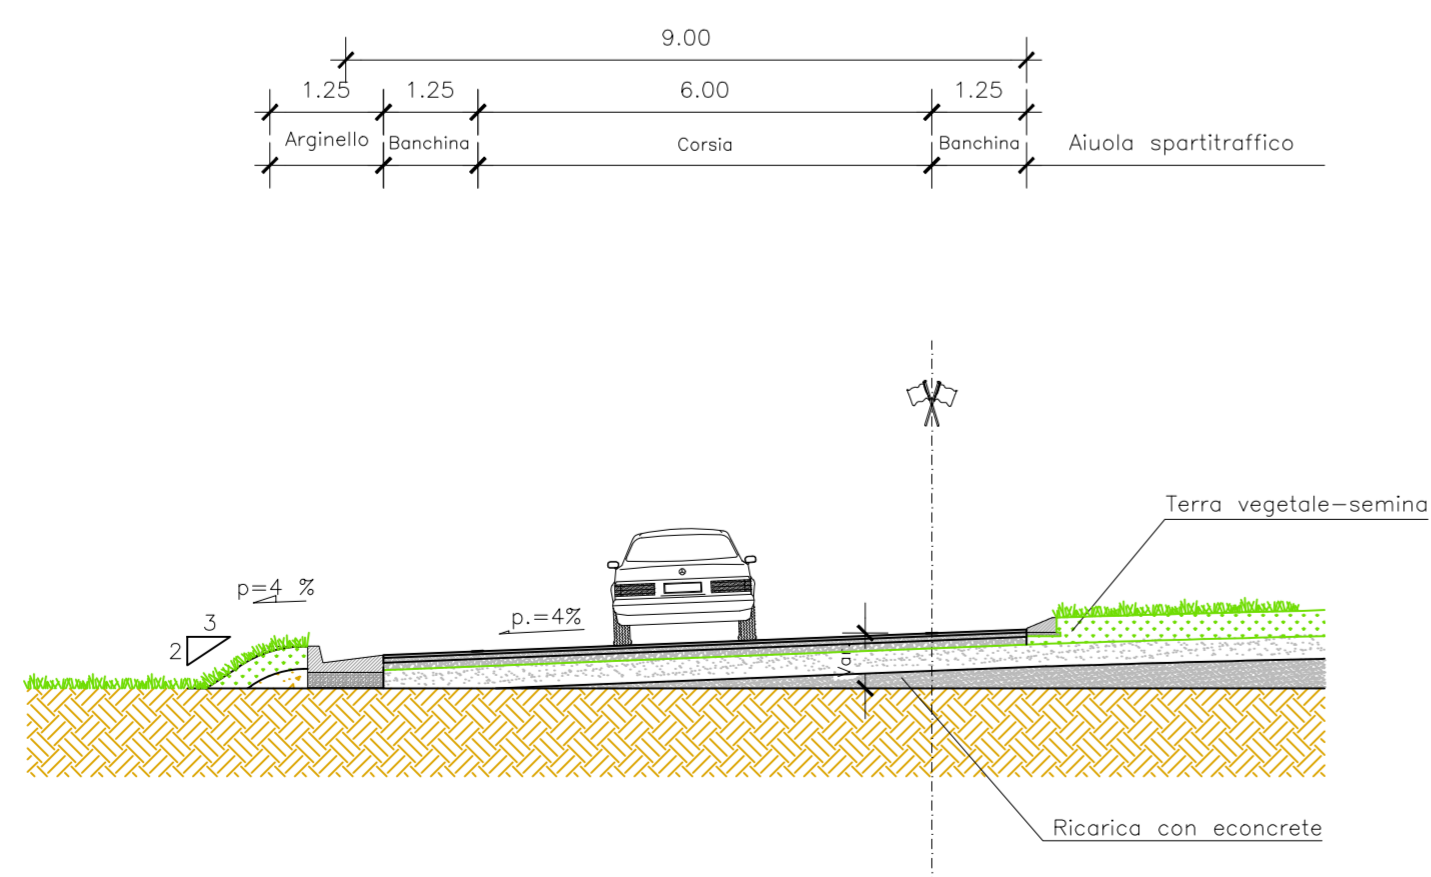

Coordinamento Territoriale Nord Est
Area Compartmentale Veneto
 Via E. Millosevich, 49 - 30173 Venezia Mestre T [+39] 041 2911411 - F [+39] 041 5317321
 Pec: anas.veneto@postacert.stradeanas.it - www.stradeanas.it
Anas S.p.A. - Società con Socio Unico
 Sede Legale
 Via Monzambano, 10 - 00185 Roma T [+39] 06 44461 - F [+39] 06 4456224
 Pec: anas@postacert.stradeanas.it
 Cap. Soc. Euro 2.269.892.000,00 Iscr. R.E.A. 1024951 P.IVA 02133681003 - C.F. 80208450587



S.S. n° 51 "di Alemagna"
Provincia di Belluno

Piano straordinario per l'accessibilità
 a Cortina 2021

Attraversamento dell'abitato di Tai di Cadore

PROGETTO DEFINITIVO

PROGETTAZIONE ANAS S.p.A.
 Coordinamento Territoriale Nord Est - Area Compartmentale Veneto

IL PROGETTISTA: Ing. Pietro Leonardo CARLUCCI	IL GEOLOGO: Geol. Emanuela AMICI	IL GRUPPO DI PROGETTAZIONE: Dott. Marco FORMENTELLO Arch. Lisa ZANNONER	
ASSISTENZA ALLA PROGETTAZIONE:  Mandataria-capogruppo  Mandanti   	visto: IL RESPONSABILE DEL PROCEDIMENTO Ing. Gabriella MANGINELLI		
N. ELABORATO:	PROGETTO STRADALE Asse principale Sezioni tipo rotondario		
CODICE PROGETTO	NOME FILE	REVISIONE	SCALA:
PROGETTO MSVE14	P00_PS00_TRA_ST02_D	D	Varie
LIV. PROG. D	N. PROG. 1709		
ELAB.	ELAB.		
D	QUARTA EMISSIONE (MODIFICA TRACCIATO)	Giugno 2019	
C	TERZA EMISSIONE	Gennaio 2019	
B	SECONDA EMISSIONE	Settembre 2017	
A	PRIMA EMISSIONE	Luglio 2017	
REV.	DESCRIZIONE	DATA	REDDATTO VERIFICATO APPROVATO