PROFILO LONGITUDINALE IN ASSE
SCALA 1:50

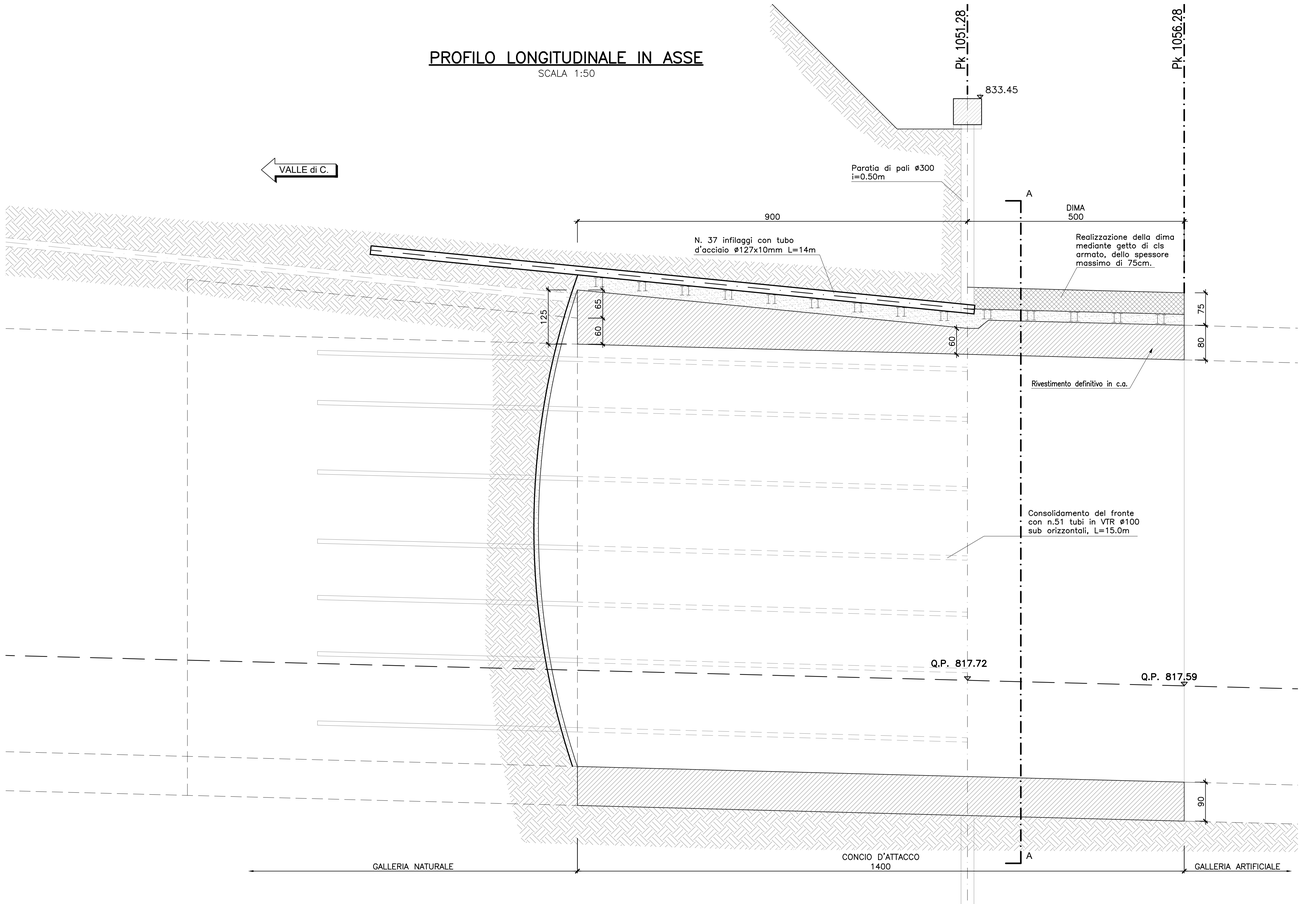

SEZIONE Pk 1051.28
SCALA 1:50

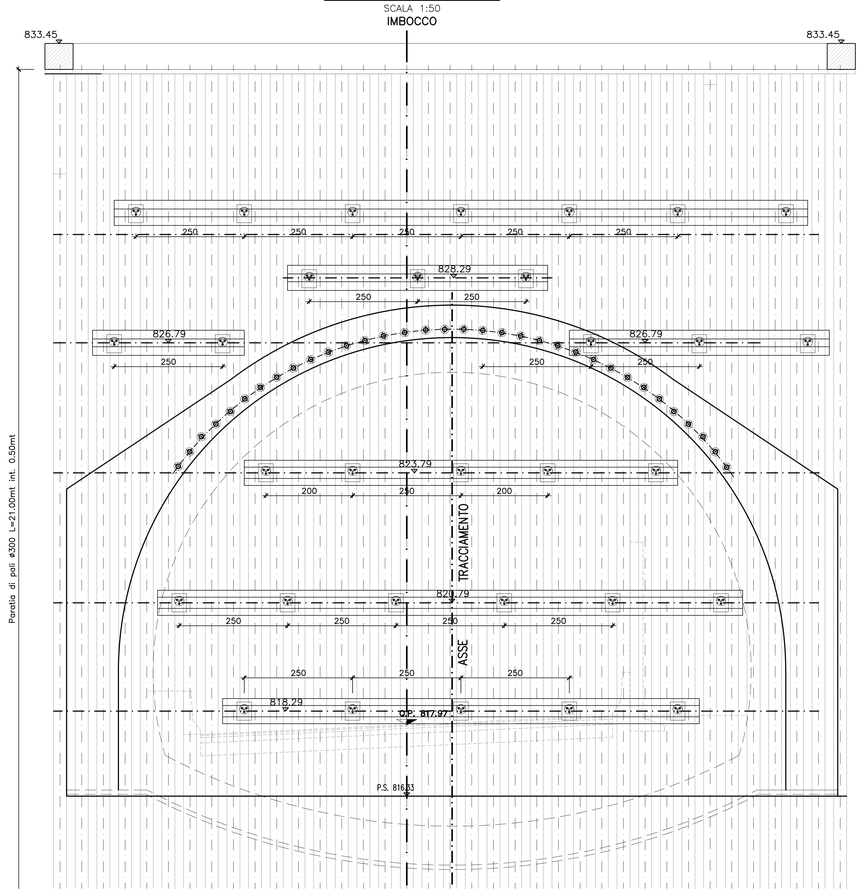

FASI ESECUTIVE

FASE 1
- PRESBANCAMENTO

FASE 2
- ESECUZIONE PARATIA IN MICROPALI E TRAVE DI CORONAMENTO IN C.A.

SCAVI PER RIBASSI SUCCESSIVI CON IMMEDIATA ESECUZIONE DEL CLS PROIETTATO, DEI TIRANTI, DELLA BATTERIA DEI DRENI ALLE QUOTE PREVISTE FINO ALLA QUOTA DI FONDO SCAVO.
GLI SCAVI PER L'ESECUZIONE DEI VARI ORDINI DI TIRANTI DOVRANNO ESSERE REALIZZATI AD UNA PROFONDITA' NON SUPERIORE A 0.50m RISPETTO ALLA QUOTA DEI TIRANTI.

FASE 3
- REALIZZAZIONE DEGLI INTERVENTI PER L'ATTACCO DEGLI SCAVI IN SOTTERRANEO (CONSOLIDAMENTI DEL FRONTE DI SCAVO, INFILAGGI, DIMA D'ATTACCO)

FASE 4
- DEMOLIZIONE PARATIA BERLINESE IN CORRISPONDENZA DEL FRONTE DI ATTACCO DELLA GALLERIA

FASE 5
- SCAVO GALLERIA NATURALE

LEGENDA
- P.C. PIANO DEI CENTRI
- Q.P QUOTA DI PROGETTO
- P.S. PIANO DI SCAVO

GEOMETRIA CONSOLIDAMENTI AL FRONTE E AL CONTORNO DI SCAVO
SCALA 1:50

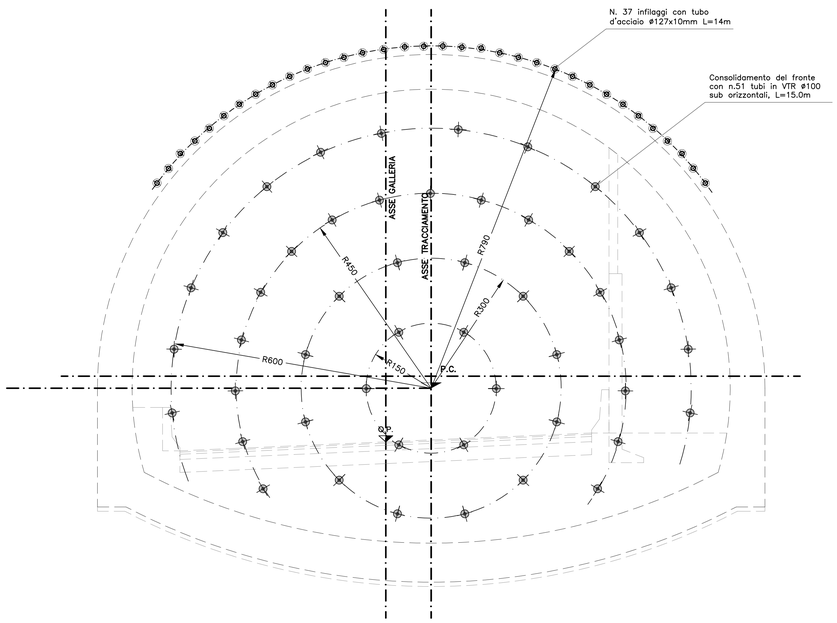

SEZIONE A–A
SCALA 1:50

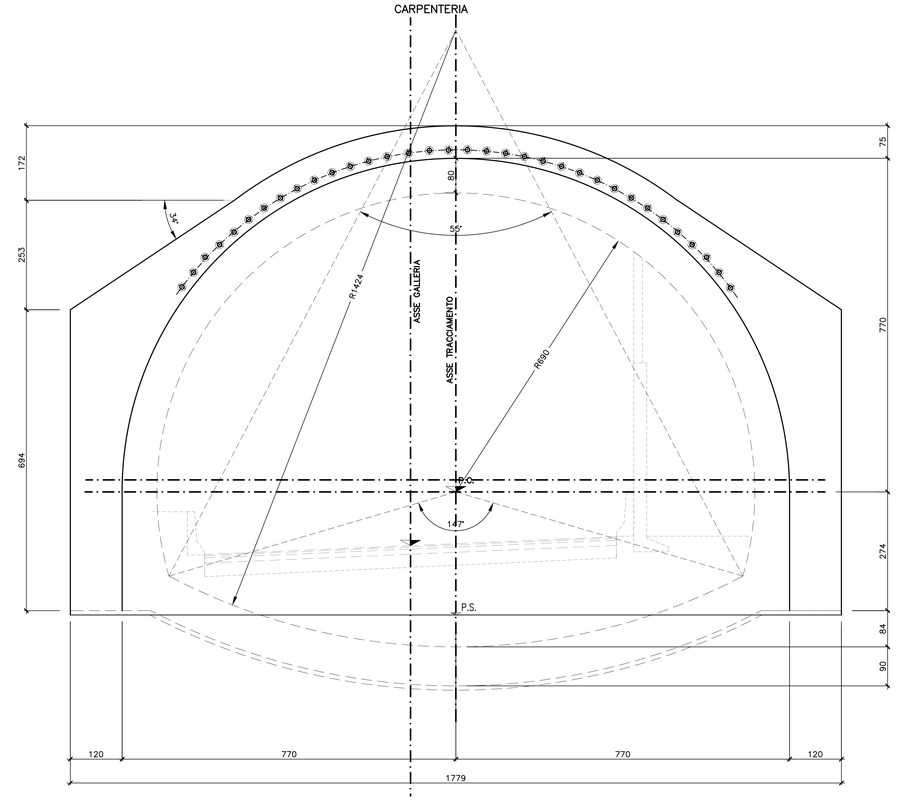

NOTE
- PER LE CARATTERISTICHE DEI MATERIALI SI VEDA ELABORATO DI SVILUPPATA PARATIA

Coordinamento Territoriale Nord Est
Area Compartimentale Veneto
Via E. Millosevich, 49 - 30173 Venezia Mestre T [+39] 041 2911411 - F [+39] 041 5317321
Pec anas.veneto@postacert.stradeanas.it - www.stradeanas.it
Anas S.p.A. - Società con Socio Unico
Sede Legale
Via Monzambano, 10 - 00185 Roma T [+39] 06 44461 - F [+39] 06 4456224
Pec anas@postacert.stradeanas.it
Cap. Soc. Euro 2.269.892.000,00 Iscr. R.E.A. 1024951 P.IVA 02133681003 – C.F. 80208450587

S.S. n° 51 "di Alemagna"
Provincia di Belluno

Piano straordinario per l'accessibilità a Cortina 2021

Attraversamento dell'abitato di Tai di Cadore

PROGETTO DEFINITIVO

PROGETTAZIONE ANAS S.p.A.
Coordinamento Territoriale Nord Est - Area Compartimentale Veneto

IL PROGETTISTA:	IL GEOLOGO:	IL GRUPPO DI PROGETTAZIONE:
Ing. Pietro Leonardo CARLUCCI	Geol. Emanuela AMICI	Dott Marco FORMENTELLO Arch. Lisa ZANNONER

ASSISTENZA ALLA PROGETTAZIONE:
Sigeco Engineering — Nu.De. e Servizi s.r.l. — Idro.Strade S.r.l. — Barci Engineering — Mandataria-capogruppo — Mandanti

visto: IL RESPONSABILE DEL PROCEDIMENTO
Ing. Gabriella MANGINELLI

PROTOCOLLO:
DATA: GIUGNO 2019

N. ELABORATO:

GALLERIA NATURALE TAI DI CADORE
IMBOCCO EST
FASE COSTRUTTIVA - DIMA E CONCIO D'ATTACCO

CODICE PROGETTO	NOME FILE	REVISIONE	SCALA:
PROGETTO: MSVE14 / LIV. PROG.: D / N. PROG.: 1709	G1_P00_GA01_OST_DI03_D CODICE ELAB.: P00GA01OSTDI03	D	1:50

REV.	DESCRIZIONE	DATA	REDATTO	VERIFICATO	APPROVATO
D	QUARTA EMISSIONE (MODIFICA TRACCIATO)	Giugno 2019			
C	TERZA EMISSIONE	Gennaio 2019			
B	SECONDA EMISSIONE	Settembre 2017			
A	PRIMA EMISSIONE	Luglio 2017	V. Baldini	M.Puccinelli	P.Corlucci