SEZIONE
SCALA 1:200
PK 1051.28

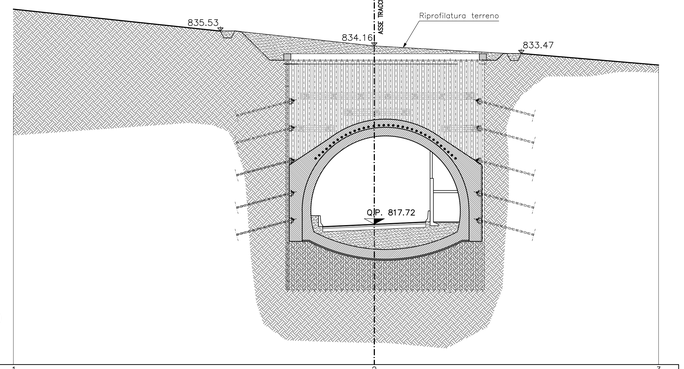

Scala altezze 1: 200
Scala lunghezze 1: 200

Q= 804.75 m s.l.m.

SEZIONI	1		2		3
DISTANZE PARZIALI		33.31		26.24	
DISTANZE PROGRESSIVE	0.00		33.31		59.55
QUOTE TERRENO	837.81		834.41		832.65

SEZIONE
SCALA 1:200
PK 1056.28

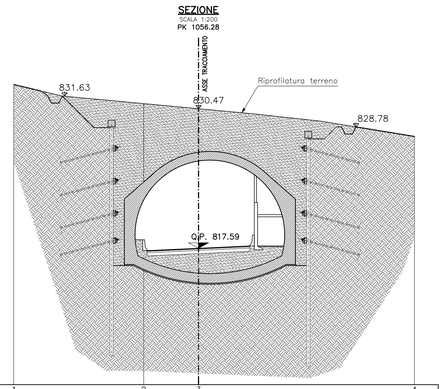

Scala altezze 1: 200
Scala lunghezze 1: 200

Q= 805.00 m s.l.m.

SEZIONI	1		2	3		4
DISTANZE PARZIALI		12.00		5.06	19.94	
DISTANZE PROGRESSIVE	0.00		12.00	17.06		37.00
QUOTE TERRENO	828.68		830.00	830.47		832.32

SEZIONE
SCALA 1:200
PK 1063.28

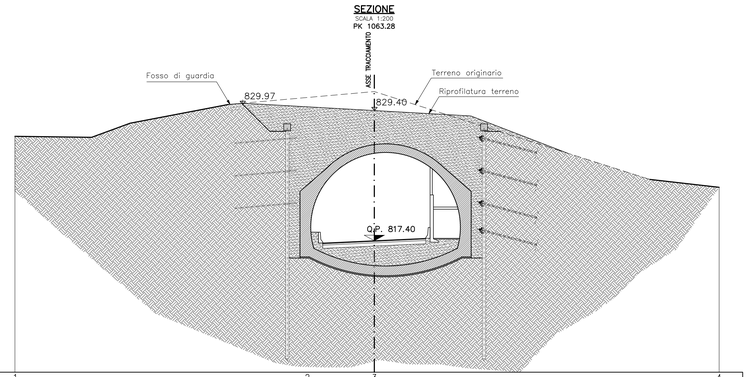

Scala altezze 1: 200
Scala lunghezze 1: 200

Q= 805.26 m s.l.m.

SEZIONI	1		2	3		4
DISTANZE PARZIALI		27.00	6.17		31.83	
DISTANZE PROGRESSIVE	0.00		27.00	33.17		65.00
QUOTE TERRENO	827.03		830.55	831.16		822.33

SEZIONE
SCALA 1:200
PK 1083.29

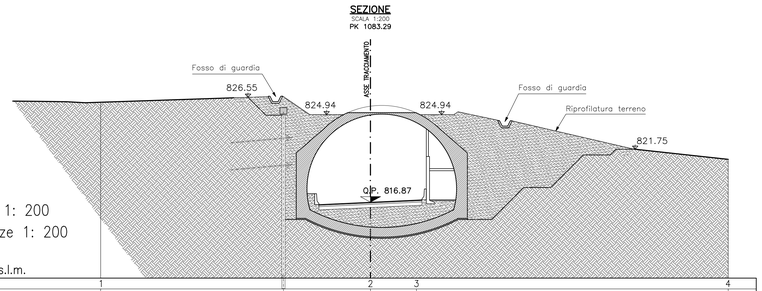

Scala altezze 1: 200
Scala lunghezze 1: 200

Q= 809.86 m s.l.m.

SEZIONI	1		2	3		4
DISTANZE PARZIALI		24.90		4.24	28.77	
DISTANZE PROGRESSIVE	0.00		24.90	29.14		57.91
QUOTE TERRENO	825.96		826.92	826.02		820.82

SEZIONE
SCALA 1:200
PK 1088.29

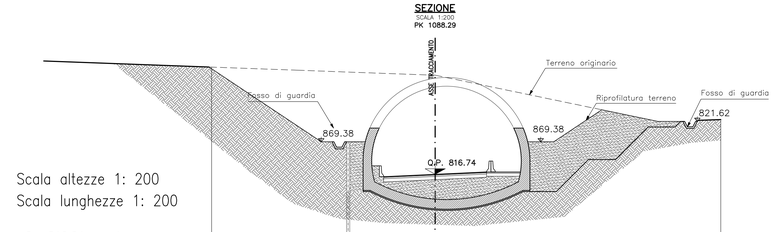

Scala altezze 1: 200
Scala lunghezze 1: 200

Q= 810.04 m s.l.m.

SEZIONI	1		2		3
DISTANZE PARZIALI		20.64		26.36	
DISTANZE PROGRESSIVE	0.00		20.64		47.00
QUOTE TERRENO	826.63		825.88		821.74

PROFILO IN ASSE
SCALA 1:200

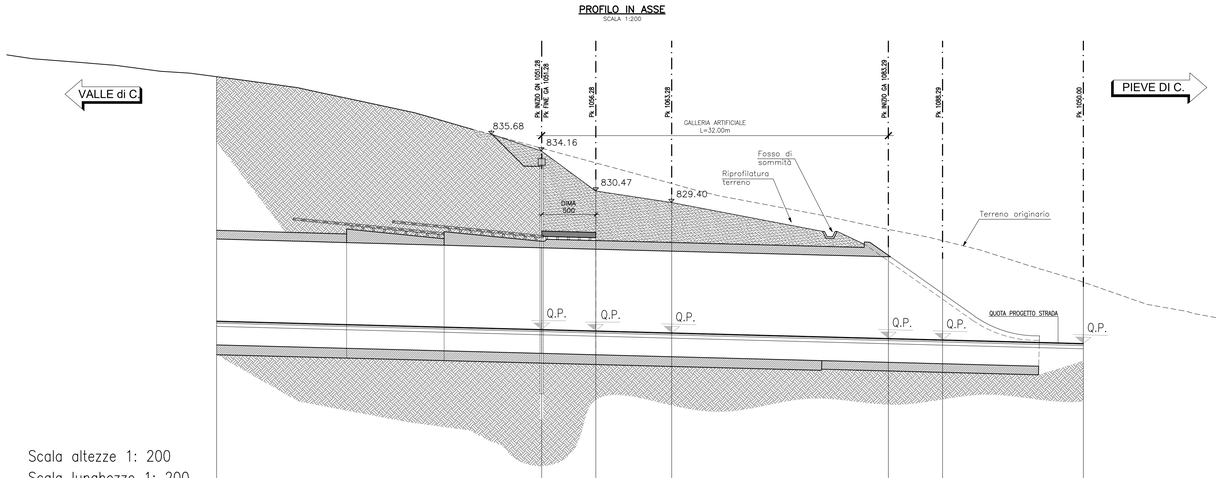

Scala altezze 1: 200
Scala lunghezze 1: 200

Q= 799.73 m s.l.m.

SEZIONI	1		2	3	4		5	6		7
DISTANZE PARZIALI		30.00		5.00	7.00	20.00		5.00	13.00	
DISTANZE PROGRESSIVE	0.00		30.00	35.00	42.00		62.00	67.00		80.00
QUOTE TERRENO	840.82		834.41	833.06	831.16		826.92	825.88		822.05
QUOTE PROGETTO			817.72	817.59	817.40		816.87	816.74		816.39

FASI ESECUTIVE

FASE 1
– REALIZZAZIONE GALLERIA ARTIFICIALE

FASE 2
– REALIZZAZIONE PORTALE A BECCO D FLAUTO

FASE 3
– RITOMBAMENTO DELLA GALLERIA ARTIFICIALE; ESEGUIRE RINTERRO BILANCIATO AI LATI DEI PIEDRITTI

FASE 4
– REALIZZAZIONE CANALETTA AL CONTORNO DEL BECCO DI FLAUTO

FASE 5
– SISTEMAZIONE FINALE ED ALLESTIMENTI INTERNI

NOTA :

LA VISUALIZZAZIONE DELLE SEZIONI TRASVERSALI E' RIFERITA IN DIREZIONE DECRESCENTE DELLE PROGRESSIVE.

LEGENDA

– P.C. PIANO DEI CENTRI
– Q.P QUOTA DI PROGETTO
– P.S. PIANO DI SCAVO

PARTICOLARE RITOMBAMENTO
SCALA 1:50

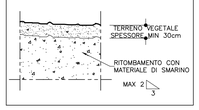

Coordinamento Territoriale Nord Est
Area Compartimentale Veneto
Via E. Millosevich, 49 - 30173 Venezia Mestre T [+39] 041 2911411 - F [+39] 041 5317321
Pec anas.veneto@postacert.stradeanas.it - www.stradeanas.it
Anas S.p.A. - Società con Socio Unico
Sede Legale
Via Monzambano, 10 - 00185 Roma T [+39] 06 44461 - F [+39] 06 4456224
Pec anas@postacert.stradeanas.it
Cap. Soc. Euro 2.269.892.000,00 Iscr. R.E.A. 1024951 P.IVA 02133681003 – C.F. 80208450587

S.S. n° 51 "di Alemagna"
Provincia di Belluno

Piano straordinario per l'accessibilità a Cortina 2021

Attraversamento dell'abitato di Tai di Cadore

PROGETTO DEFINITIVO

PROGETTAZIONE ANAS S.p.A.
Coordinamento Territoriale Nord Est - Area Compartimentale Veneto

IL PROGETTISTA:	IL GEOLOGO:	IL GRUPPO DI PROGETTAZIONE:
Ing. Pietro Leonardo CARLUCCI	*Geol. Emanuela AMICI*	*Dott Marco FORMENTELLO* *Arch. Lisa ZANNONER*

ASSISTENZA ALLA PROGETTAZIONE:
Sigeco Engineering — Mandataria-capogruppo
Nu.Do. e Servizi s.r.l. — Mandanti
Idro.Strade S.r.l.
A. Barci Engineering
Ingegneria Integrata

visto: IL RESPONSABILE DEL PROCEDIMENTO
Ing. Gabriella MANGINELLI

PROTOCOLLO:
DATA: **GIUGNO 2019**

N. ELABORATO:

GALLERIA NATURALE TAI DI CADORE
IMBOCCO EST
FASE DEFINITIVA - PROFILO E SEZIONI

CODICE PROGETTO			NOME FILE	REVISIONE	SCALA:
PROGETTO	LIV. PROG.	N. PROG.	62_P00_GA01_OST_DI04_D		
MSVE14	D	1709	CODICE ELAB. P00GA01OSTDI04	D	1:200

REV.	DESCRIZIONE	DATA	REDATTO	VERIFICATO	APPROVATO
D	QUARTA EMISSIONE (MODIFICA TRACCIATO)	Giugno 2019			
C	TERZA EMISSIONE	Gennaio 2019			
B	SECONDA EMISSIONE	Settembre 2017			
A	PRIMA EMISSIONE	Luglio 2017	V. Baldini	M.Puccinelli	P.Carlucci