SEZIONE TIPOLOGICA GALLERIA NATURALE
SCALA 1:50

SENZA CUNICOLO LATERALE

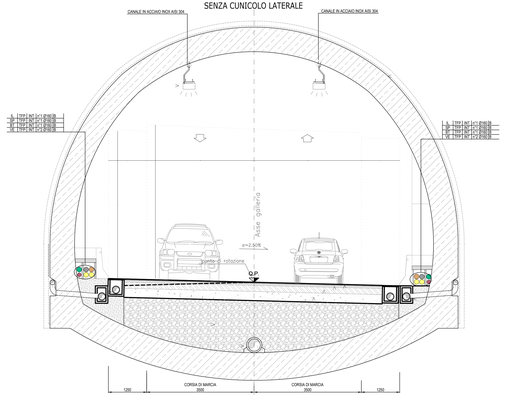

SEZIONE TIPOLOGICA GALLERIA NATURALE
SCALA 1:50

CON CUNICOLO LATERALE

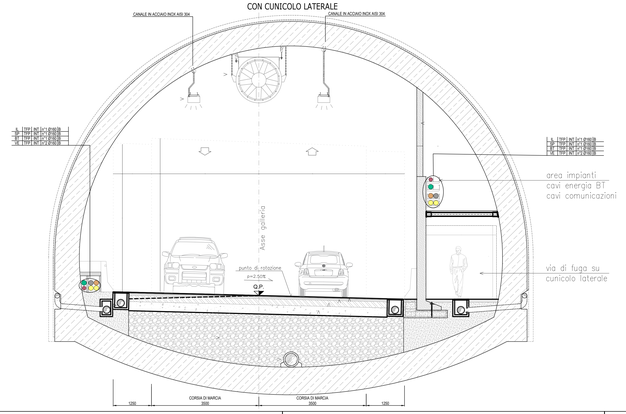

PLANIMETRIA DISPOSIZIONE CAVIDOTTI
SCALA 1:1000

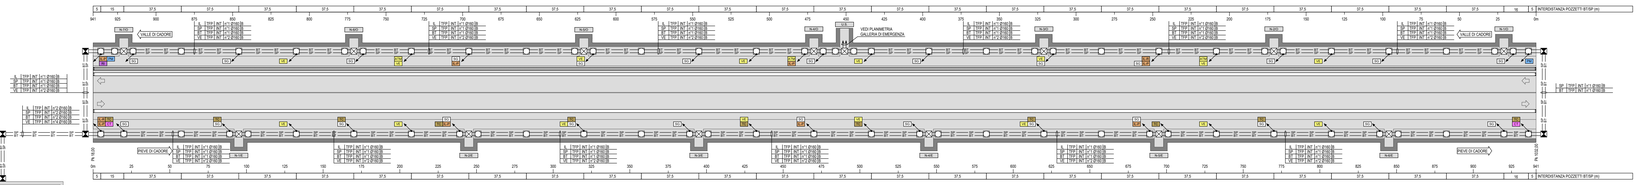
INTERDISTANZA POZZETTI BT/SP (m)
VALLE DI CADORE
PIEVE DI CADORE
VEDI PLANIMETRIA GALLERIA DI EMERGENZA
N.SGS
N.SGE
N.PFA
N.SGC
N.SGR
N.SGV
N.SGI
N.SGF
N.SGM
N.SGB
N.SGL
N.SGP
N.SGT
N.SGO
N.SGN
N.SGU
N.SGA
N.SGD
N.SGG
N.SGS
N.SGE
N.SGR
N.SGV
N.SGC