


**Legenda**

- Limiti comunali
- Stazioni e CP esistenti
- Nuove Stazioni elettriche
- Linea aerea in progetto ST 380 kV Paternò - Pantano d'Arci
- Linea aerea in progetto ST 380 kV Pantano d'Arci - Priolo

**TIPOLOGIA DI SOSTEGNI**

- Sostegni con tipologia tradizionale a traliccio
- Sostegni con tipologia tubolare monostelo
- Portali

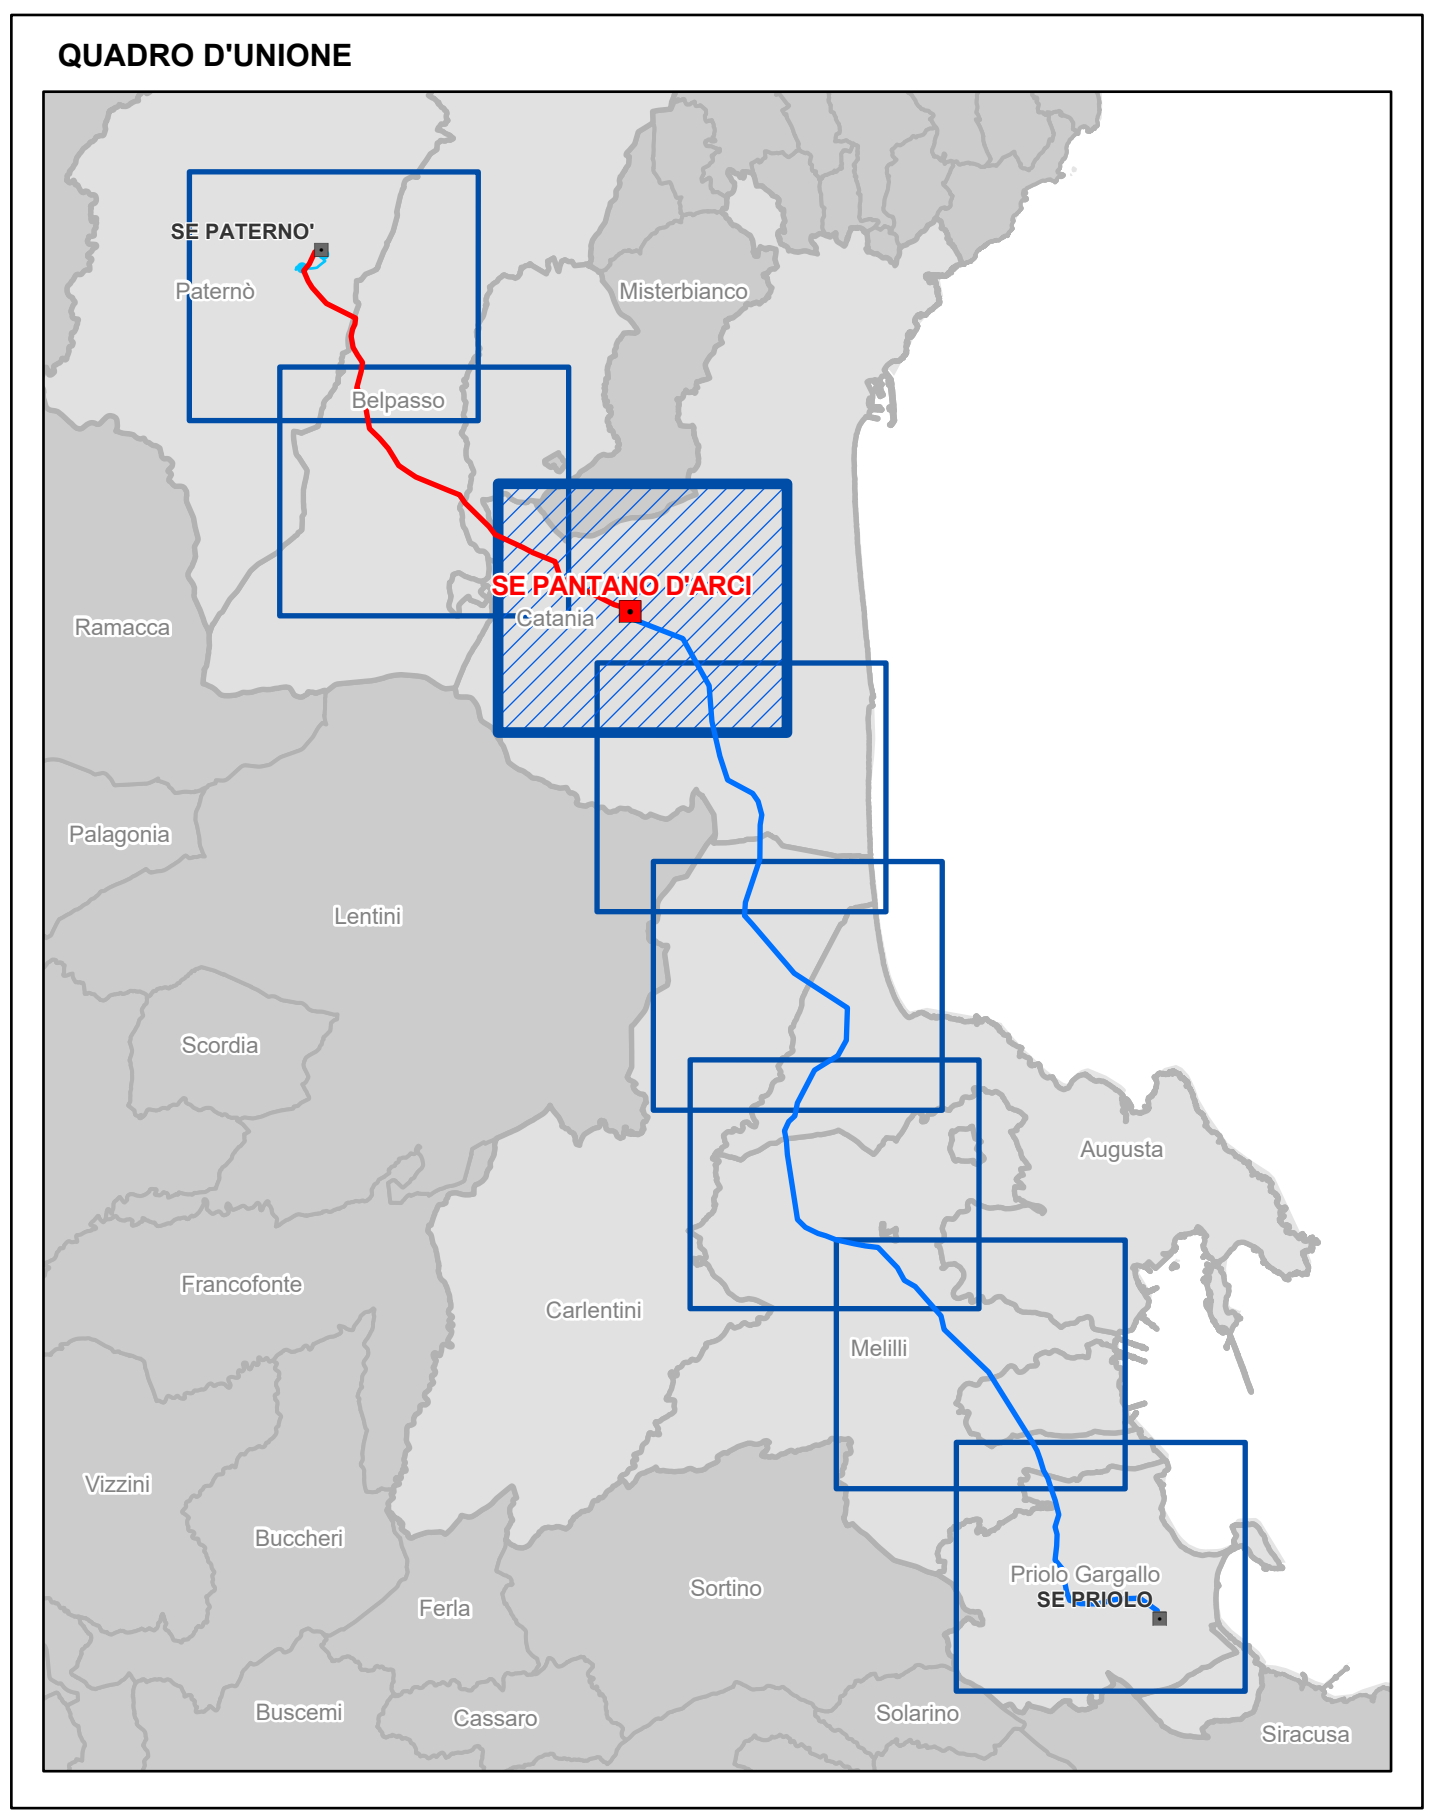

NO. PROGETTO	00010319	Prima emissione	Elaborato	GEOTECH S.p.A.
NO. DATA		DESCRIZIONE		
NO. DATA	00010319	Accettato versione 01	L. Molino	N. Frabrone
NO. DATA		DESCRIZIONE	ESAMINATO	ACCETTATO
NUMERO E DATA ORDINE		PER ACCETTAZIONE		PER INFORMAZIONI
MOTIVO DELL'AVVIO				
CODIFICA ELABORATO				
TITOLO ELABORATO				
DEGR11004BIAM03044				
Elettrodotto 380 kV "Paternò - Priolo"				
D.M. 0000352 del 28.11.2013				
Prescrizione N.8				
IDENTIFICAZIONE DEGLI AREALI DI INSERIMENTO				
DEI SOSTEGNI MONOSTELO				
COROGRAFIA SU CTR				
NO. FILE	SCALA	FORMATO	SCALA	FOGLIO
DEGR11004BIAM03044	1 unità = 1 m.	A0	1:10.000	3/8
Questo documento contiene informazioni di proprietà Terma Rete Italia S.p.A. e deve essere utilizzato esclusivamente per i progetti a cui è stato fornito. È vietata espressamente la ristampa o l'uso non autorizzato senza permesso scritto dalla Terma Rete Italia S.p.A.				

