


Legenda

- Limiti comunali
- ▭ Stazioni e CP esistenti
- ▭ Nuove Stazioni elettriche
- Linea aerea in progetto ST 380 kV Paternò - Pantano d'Arci
- Linea aerea in progetto ST 380 kV Pantano d'Arci - Priolo

TIPOLOGIA DI SOSTEGNI

- Sostegni con tipologia tradizionale a traliccio
- Sostegni con tipologia tubolare monostelo
- Portali

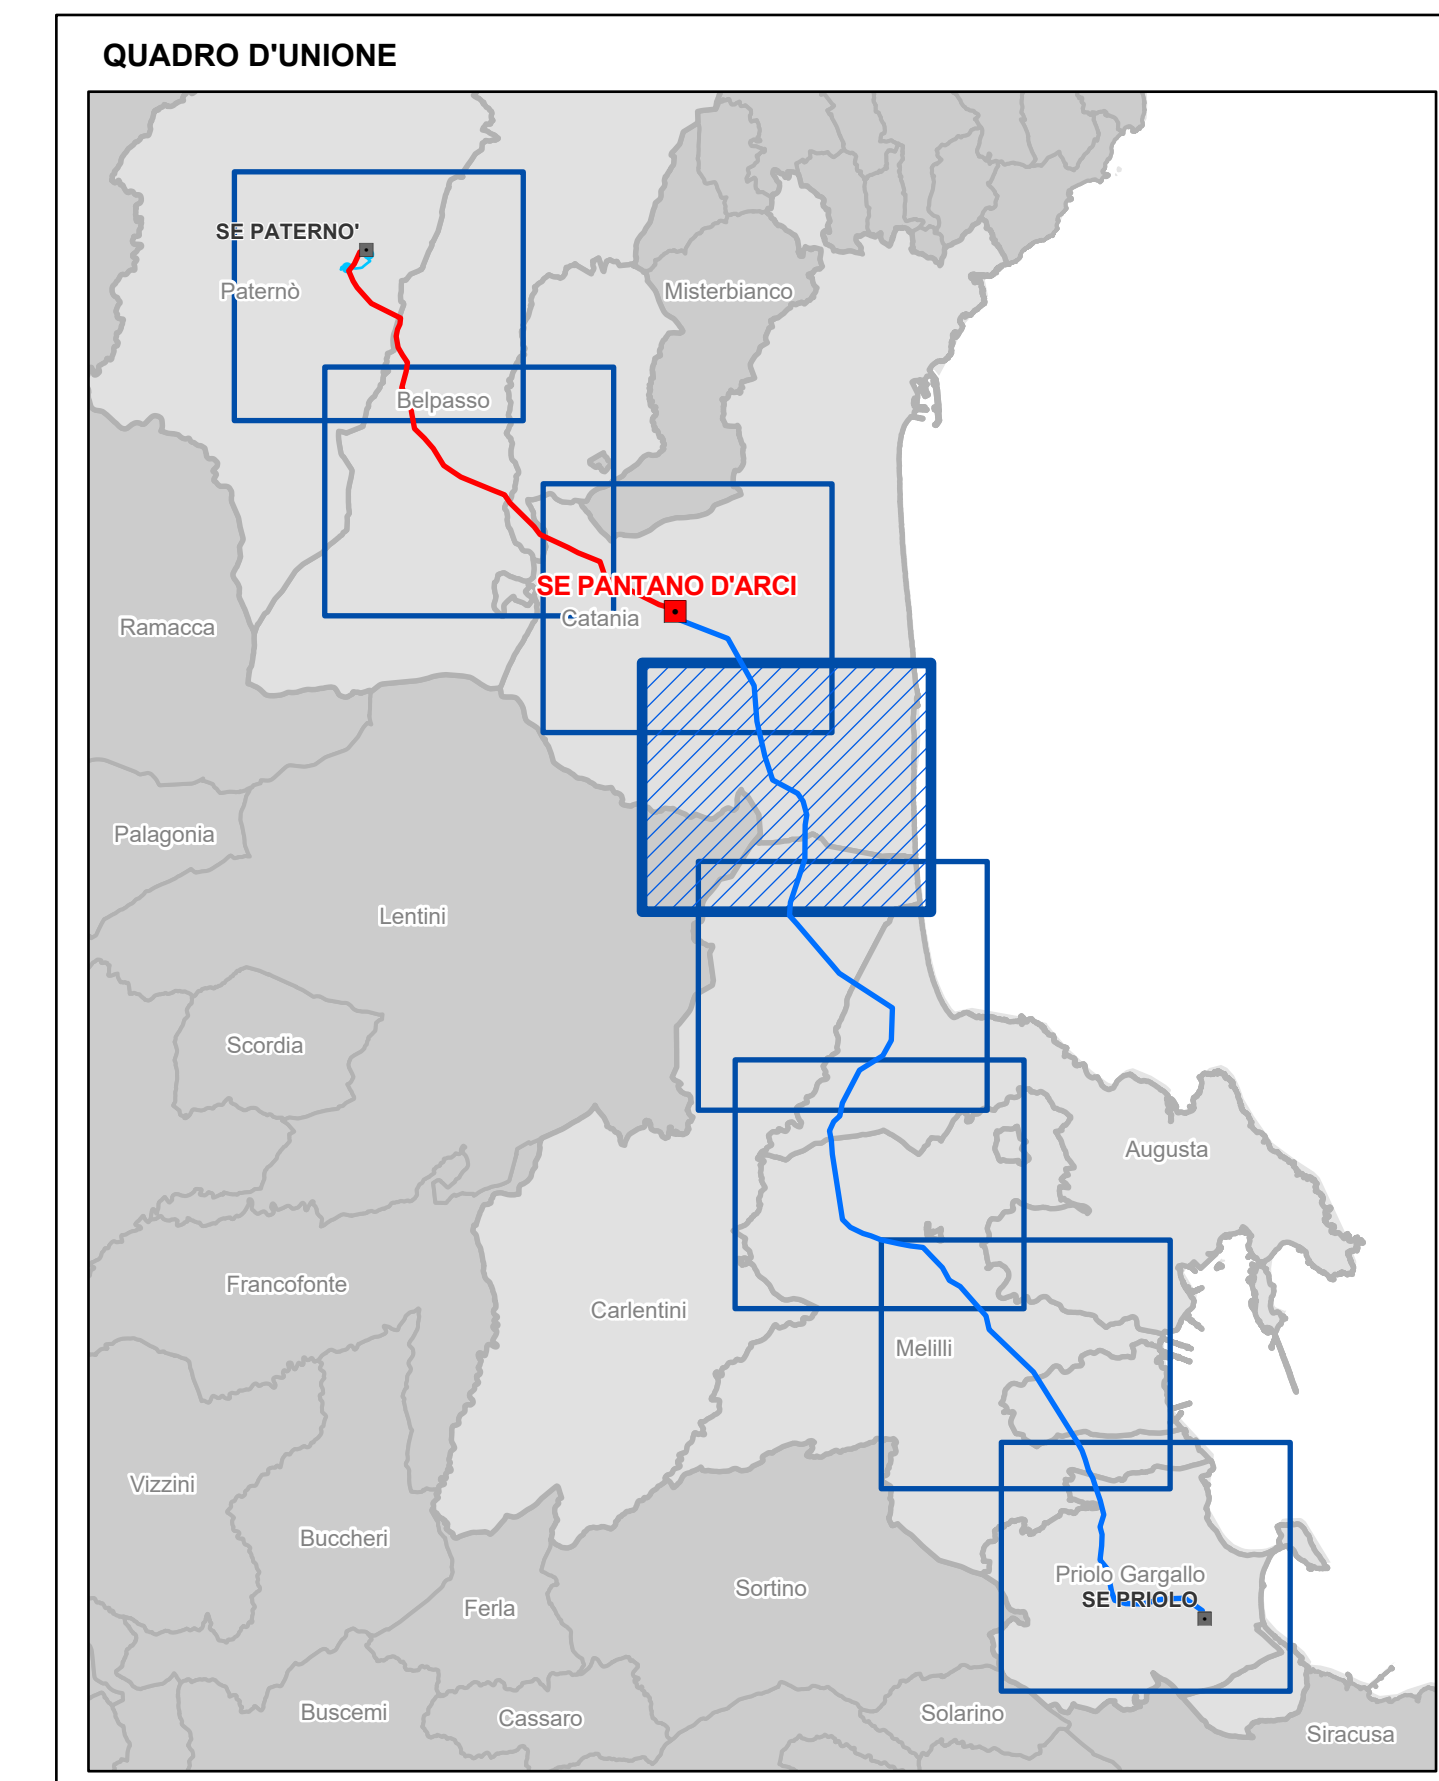

PROGETTO	00010319	Prima emissione	Geotecnic & A.T.
DATA		DESCRIZIONE	ELABORATO
PROGETTO	00010319	Accettato versione 01	L. Molino N. Pirovano
DATA		DESCRIZIONE	ESAMINATO ACCETTATO
NUMERO E DATA ORDINE		PER ACCETTAZIONE	
MOTIVO DELL'AVVIO		PER INFORMAZIONI	
CODIFICA ELABORATO			
TITOLO ELABORATO			
DEGR11004BIAM03044			
Elettrodotto 380 kV "Paternò - Priolo"			
D.M. 0000352 del 28.11.2013			
Prescrizione N.8			
IDENTIFICAZIONE DEGLI AREALI DI INSERIMENTO			
DEI SOSTEGNI MONOSTELO			
COROGRAFIA SU CTR			
NOME DEL FILE		SCALA	FORMATO
DEGR11004BIAM03044		1 unità = 1 m.	AD
		SCALA	FOGLIO
		1:10.000	4/8

Questo documento contiene informazioni di proprietà Terna Rete Italia S.p.A. e deve essere utilizzato esclusivamente per i fini per i quali è stato redatto. È vietata espressamente la ristampa o l'impiego senza permesso scritto di Terna Rete Italia S.p.A. This document contains information proprietary to Terna Rete Italia S.p.A. and it will have to be used exclusively for the purposes for which it has been furnished. Whatever shape of spreading or reproduction without the written permission of Terna Rete Italia S.p.A. is prohibited.