



Legenda

Limiti comunali

Stazioni e CP esistenti

Nuove Stazioni elettriche

Linea aerea in progetto ST 380 kV Paternò - Pantano d'Arci


Linea aerea in progetto ST 380 kV Pantano d'Arci - Priolo

TIPOLOGIA DI SOSTEGNI

Sostegni con tipologia tradizionale a traliccio

Sostegni con tipologia tubolare monostelo

Portali

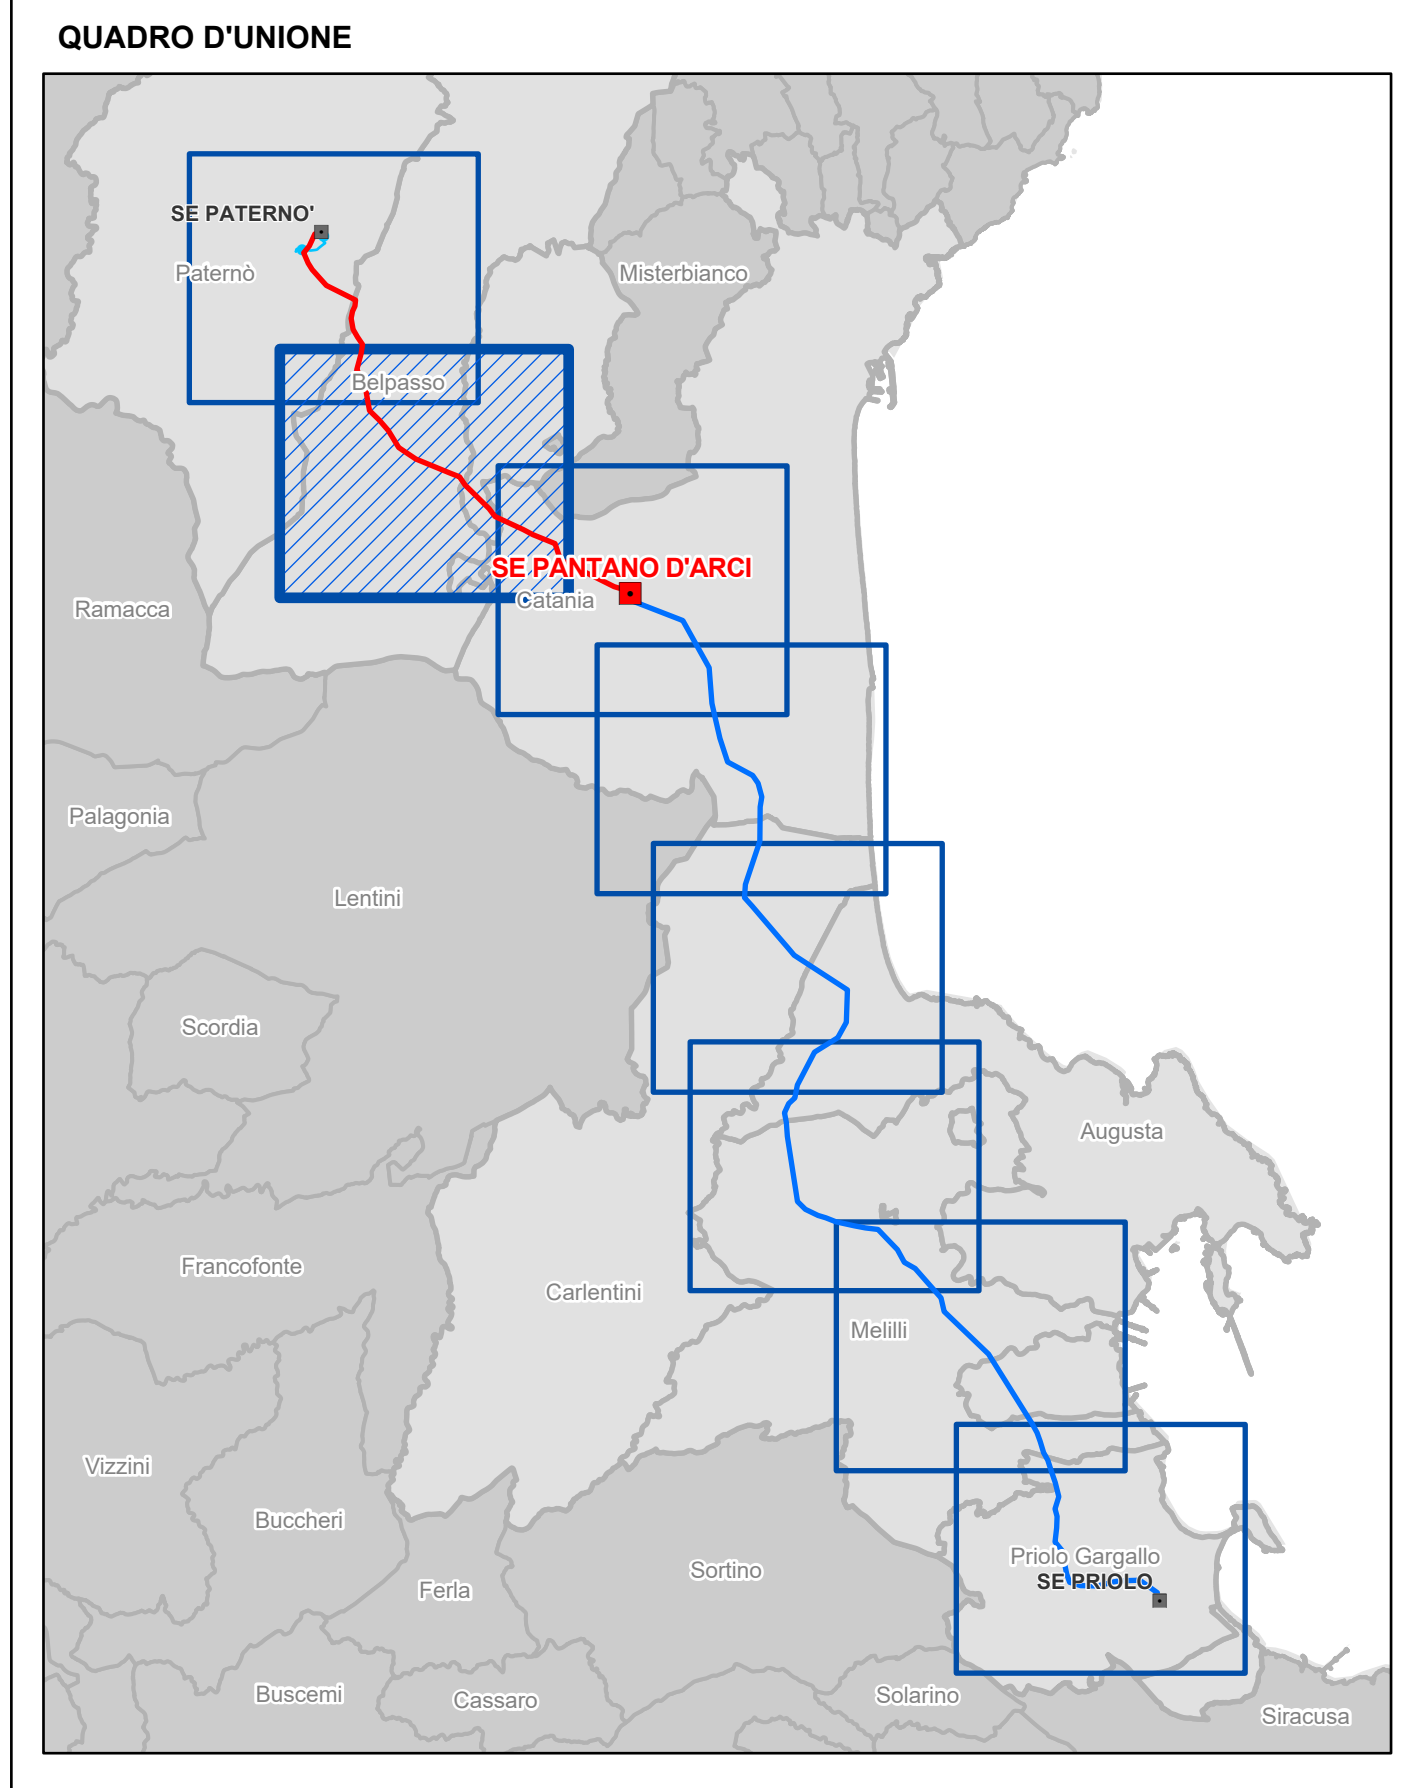

100	30910319	Prima emissione	Geotech s.r.l.	
N.	DATA	DESCRIZIONE	ELABORATO	
100	30910319	Accettata versione 01	L. Molteni	N. Fiodorova
N.	DATA	DESCRIZIONE	ELABORATO	ACCETTATO
NUMERO E DATA ORDINE		☒ PER ACCETTAZIONE		☐ PER INFORMAZIONI
MOTIVO DELL'AVVIO				
CODIFICA ELABORATO				
DEGR11004BIAM03044				
TITOLO ELABORATO				
Elettrodotto 380 kV "Paternò - Priolo"				
D.M. 0000352 del 28.11.2013				
Prescrizione N.8				
IDENTIFICAZIONE DEGLI AREE DI INSERIMENTO				
COROGRAFIA SU CTR				
Progetto esecutivo				
PROGETTO				
WBS: TE-GR-11-005				
NOME DEL FILE		SCALA	FORMATO	SCALA
DEGR11004BIAM03044		1 unità = 1 m.	A0	1:10.000
COROGRAFIA SU CTR.tif				2/8

Questo documento contiene informazioni di proprietà Terna Rete Italia S.p.A. e deve essere utilizzato esclusivamente dal destinatario a cui è stato fornito per le sole attività autorizzate. È vietata qualsiasi forma di riproduzione o divulgazione senza autorizzazione scritta da Terna Rete Italia S.p.A.

This document contains information proprietary to Terna Rete Italia S.p.A. and it will have to be used exclusively for the purposes for which it has been furnished. Whichever shape of spreading or reproduction without the written permission of Terna Rete Italia S.p.A. is prohibited.