


Legenda

- Limiti comunali
- Stazioni e CP esistenti
- Nuove Stazioni elettriche
- Linea aerea in progetto ST 380 kV Paternò - Pantano d'Arci
- Linea aerea in progetto ST 380 kV Pantano d'Arci - Priolo

TIPOLOGIA DI SOSTEGNI

- Sostegni con tipologia tradizionale a traliccio
- Sostegni con tipologia tubolare monostelo
- Portali

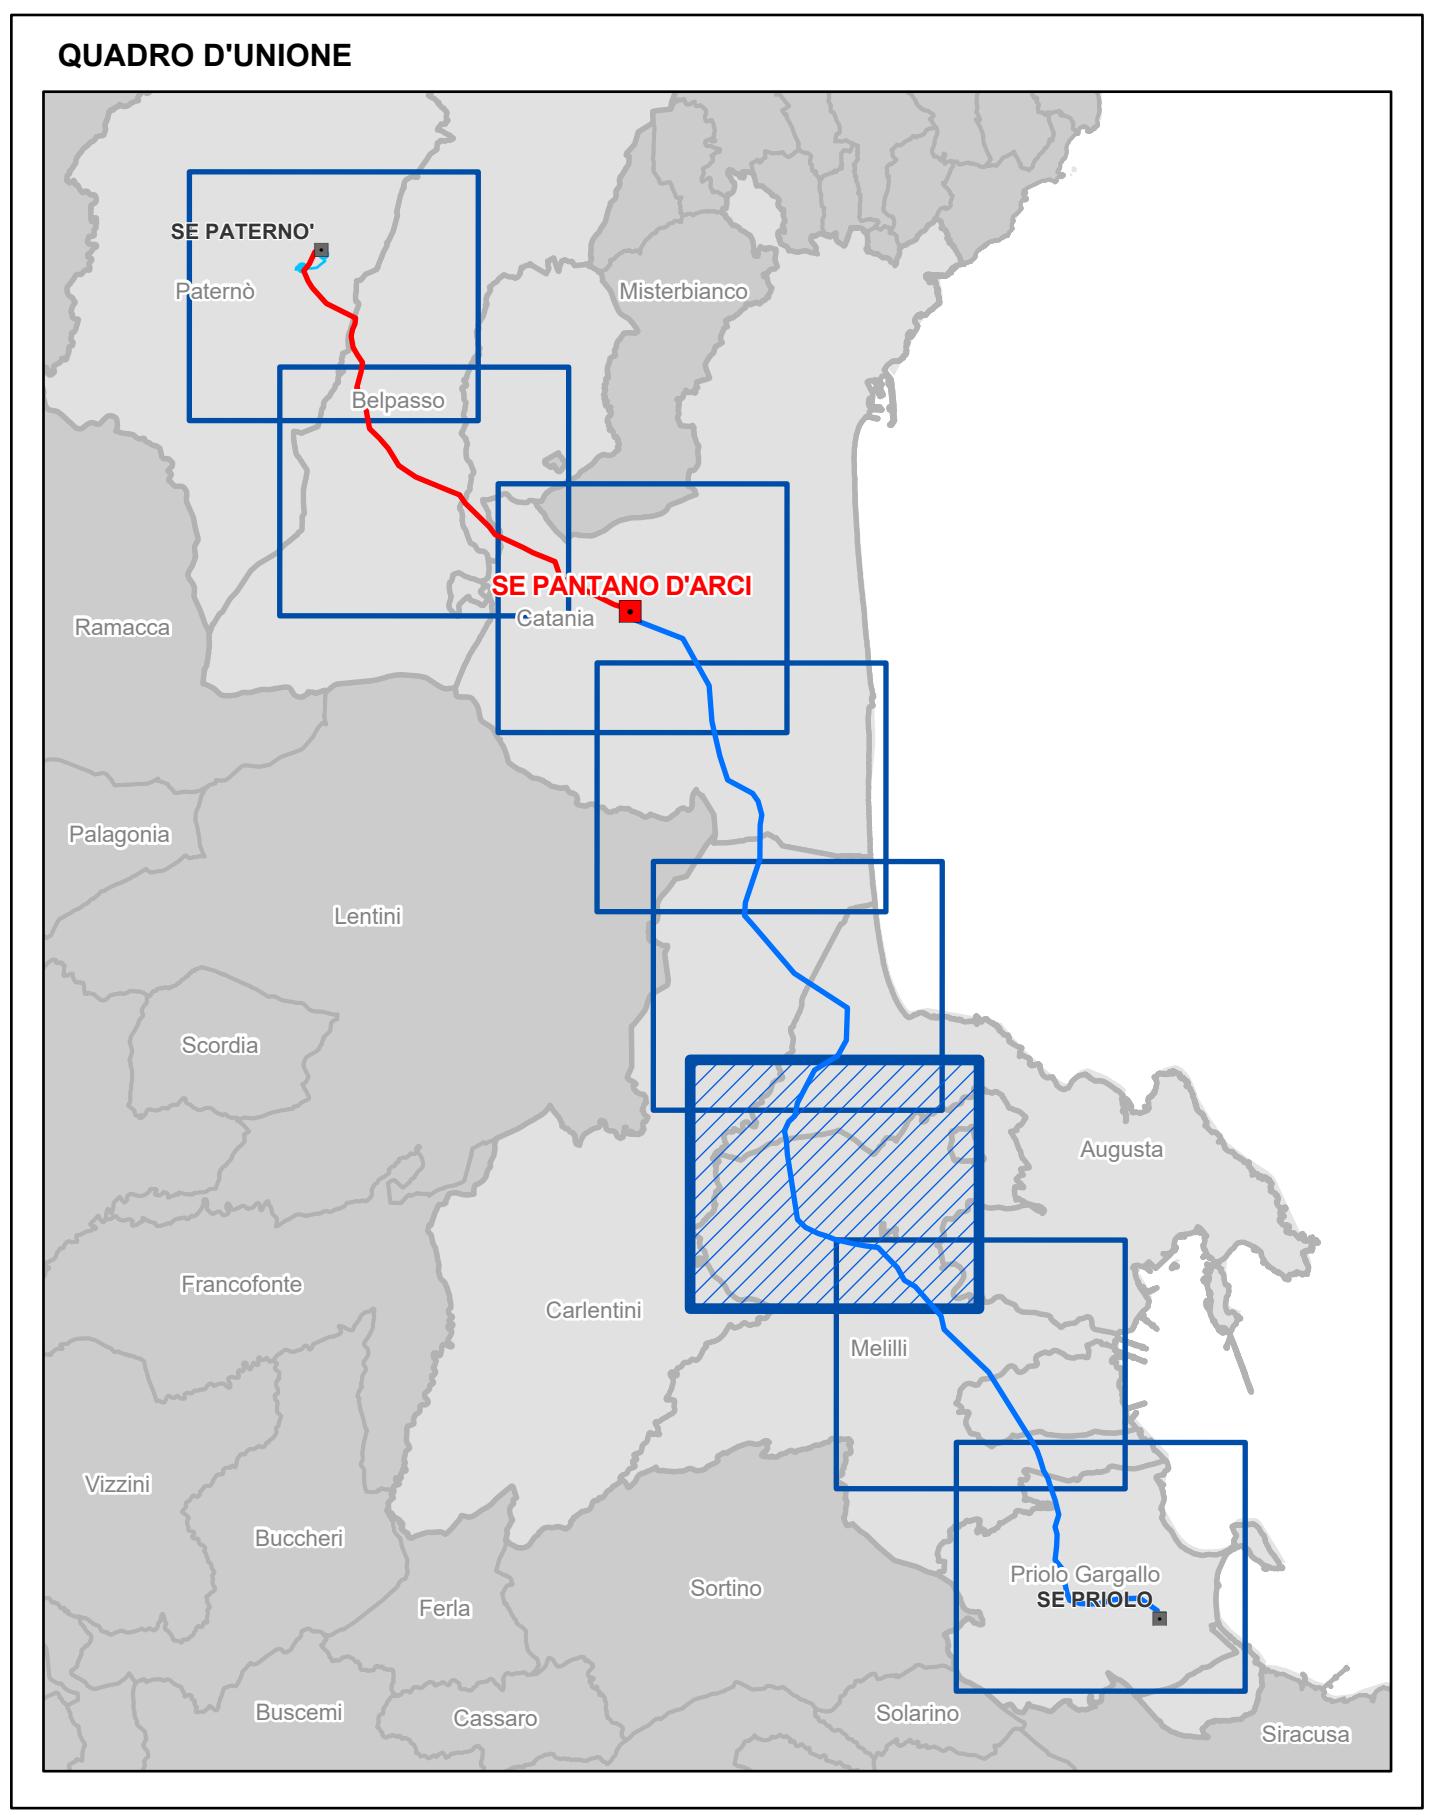

| | | | | |
|--|--------------------|---|-------------|---|
| PROGETTO | 00010319 | Prima emissione | Clienti-edi | |
| DATA | | DESCRIZIONE | LABORATORIO | |
| PROGETTO | 00010319 | Accettato versione 01 | L. Molino | N. Pirovano |
| DATA | | DESCRIZIONE | ESAMINATO | ACCETTATO |
| NUMERO E DATA ORDINE | | <input type="checkbox"/> PER ACCETTAZIONE | | <input type="checkbox"/> PER INFORMAZIONI |
| MOTIVO DELL'AVVIO | | | | |
| CODIFICA ELABORATO | | | | |
| TITOLO ELABORATO | | | | |
| DEGR11004BIAM03044 | | | | |
| TITOLO ELABORATO | | | | |
| Elettrodotto 380 kV "Paternò - Priolo" | | | | |
| D.M. 0000352 del 28.11.2013 | | | | |
| Prescrizione N.8 | | | | |
| IDENTIFICAZIONE DEGLI AREALI DI INSERIMENTO | | | | |
| DEI SOSTEGNI MONOSTELO | | | | |
| COROGRAFIA SU CTR | | | | |
| PROGETTO | Progetto esecutivo | | | |
| PROGETTO | | | | |
| SCALE | FORMATO | SCALE | FOGLIO | |
| DEGR11004BIAM03044 | 1 unità = 1 m. | A0 | 1:10.000 | 6/8 |
| <small>Questo documento contiene informazioni e proprietà Terna Rete Italia S.p.A. e deve essere utilizzato esclusivamente dal destinatario e restituito alla Terna per le copie e altri materiali. È vietata espressamente la ristampa o l'elaborazione di immagini senza permesso scritto dalla Terna Rete Italia S.p.A. This document contains information proprietary to Terna Rete Italia S.p.A. and it will have to be used exclusively for the purposes for which it has been furnished. Whenever usage or reproduction without the written permission of Terna Rete Italia S.p.A. is prohibited.</small> | | | | |