


Legenda

- Limiti comunali
- ▭ Stazioni e CP esistenti
- ▭ Nuove Stazioni elettriche
- Linea aerea in progetto ST 380 kV Paternò - Priolo
- Linea aerea in progetto ST 380 kV Paternò - Priolo

TIPOLOGIA DI SOSTEGNI

- Sostegni con tipologia tradizionale a traliccio
- Sostegni con tipologia tubolare monostelo
- Portali

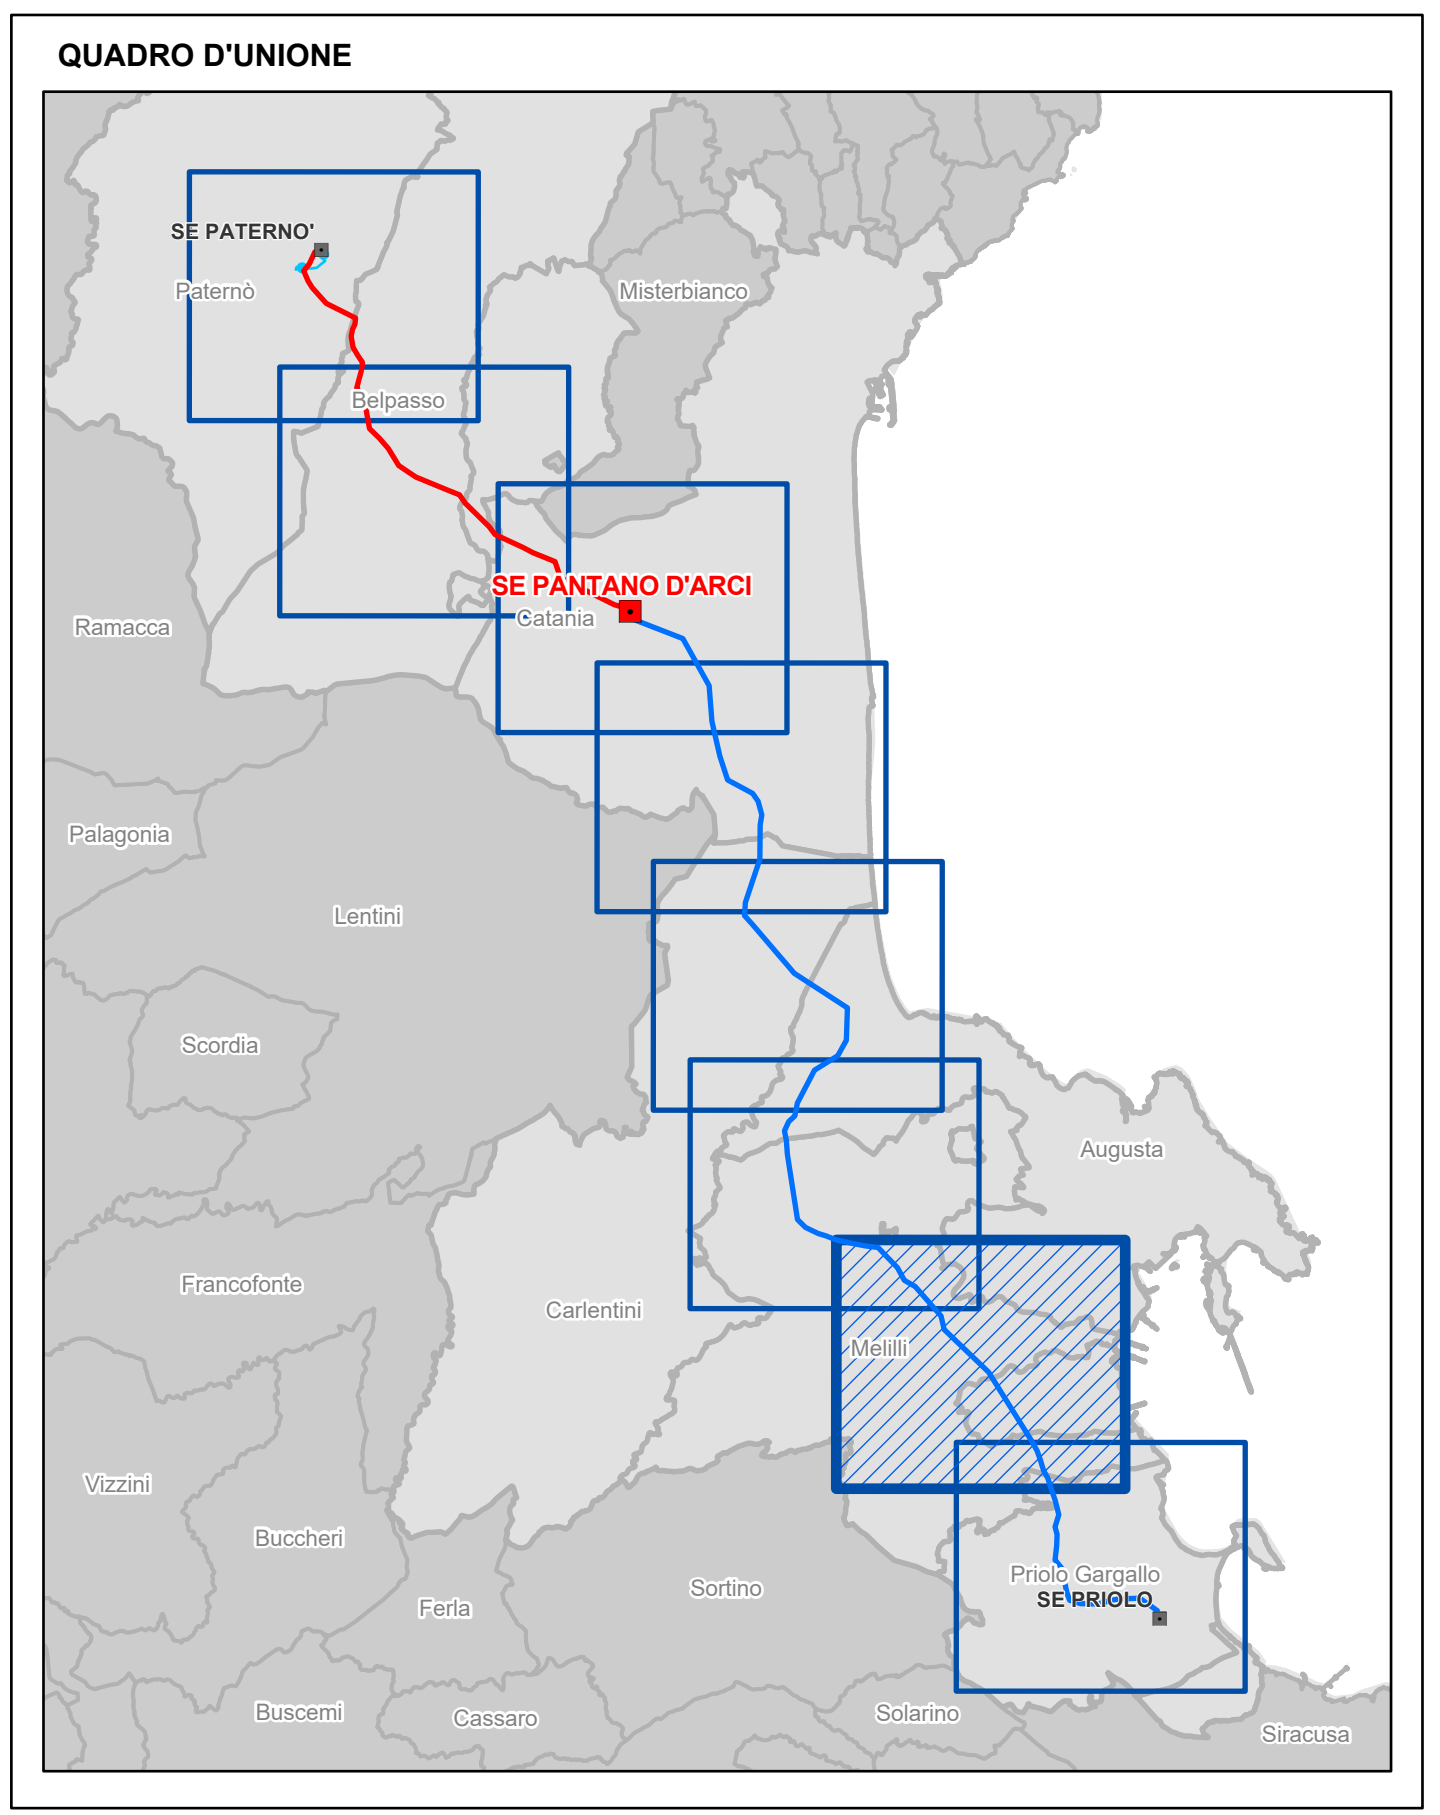

PROGETTO	00010319	Prima emissione	Creata ed	
DATA		DESCRIZIONE	ELABORATO	
PROGETTO	00010319	Accettato versione 01	L. Molino	N. Pirovano
DATA		DESCRIZIONE	ESAMINATO	ACCETTATO
NUMERO E DATA ORDINE		<input type="checkbox"/> PER ACCETTAZIONE		<input type="checkbox"/> PER INFORMAZIONI
MOTIVO DELL'AVVIO				
CODIFICA ELABORATO				
TITOLO ELABORATO				
DEGR11004BIAM03044				
TITOLO ELABORATO				
Elettrodotto 380 kV "Paternò - Priolo"				
D.M. 0000352 del 28.11.2013				
Prescrizione N.8				
IDENTIFICAZIONE DEGLI AREEALI DI INSERIMENTO				
DEI SOSTEGNI MONOSTELO				
COROGRAFIA SU CTR				
NOME DEL FILE				
DEGR11004BIAM03044				
SCALA	1 unità = 1 m.	FORMATO	A0	SCALA
FOGLIO		FOGLIO	1:10.000	FOGLIO
PROGETTO				
TE-GR-11-005				

Questo documento contiene informazioni e proprietà Terna Rete Italia S.p.A. e deve essere utilizzato esclusivamente per i scopi per i quali è stato creato. È vietata espressamente la ristampa o l'uso non autorizzato senza permesso scritto dalla Terna Rete Italia S.p.A. This document contains information proprietary to Terna Rete Italia S.p.A. and it will have to be used exclusively for the purposes for which it has been furnished. Whatever shape of spreading or reproduction without the written permission of Terna Rete Italia S.p.A. is prohibited.