




### Legenda

- Limiti comunali
- Stazioni e CP esistenti
- Nuove Stazioni elettriche
- Linea aerea in progetto ST 380 kV Paternò - Pantano d'Arci
- Linea aerea in progetto ST 380 kV Pantano d'Arci - Priolo

#### TIPOLOGIA DI SOSTEGNI

- Sostegni con tipologia tradizionale a traliccio
- Sostegni con tipologia tubolare monostelo
- Portali

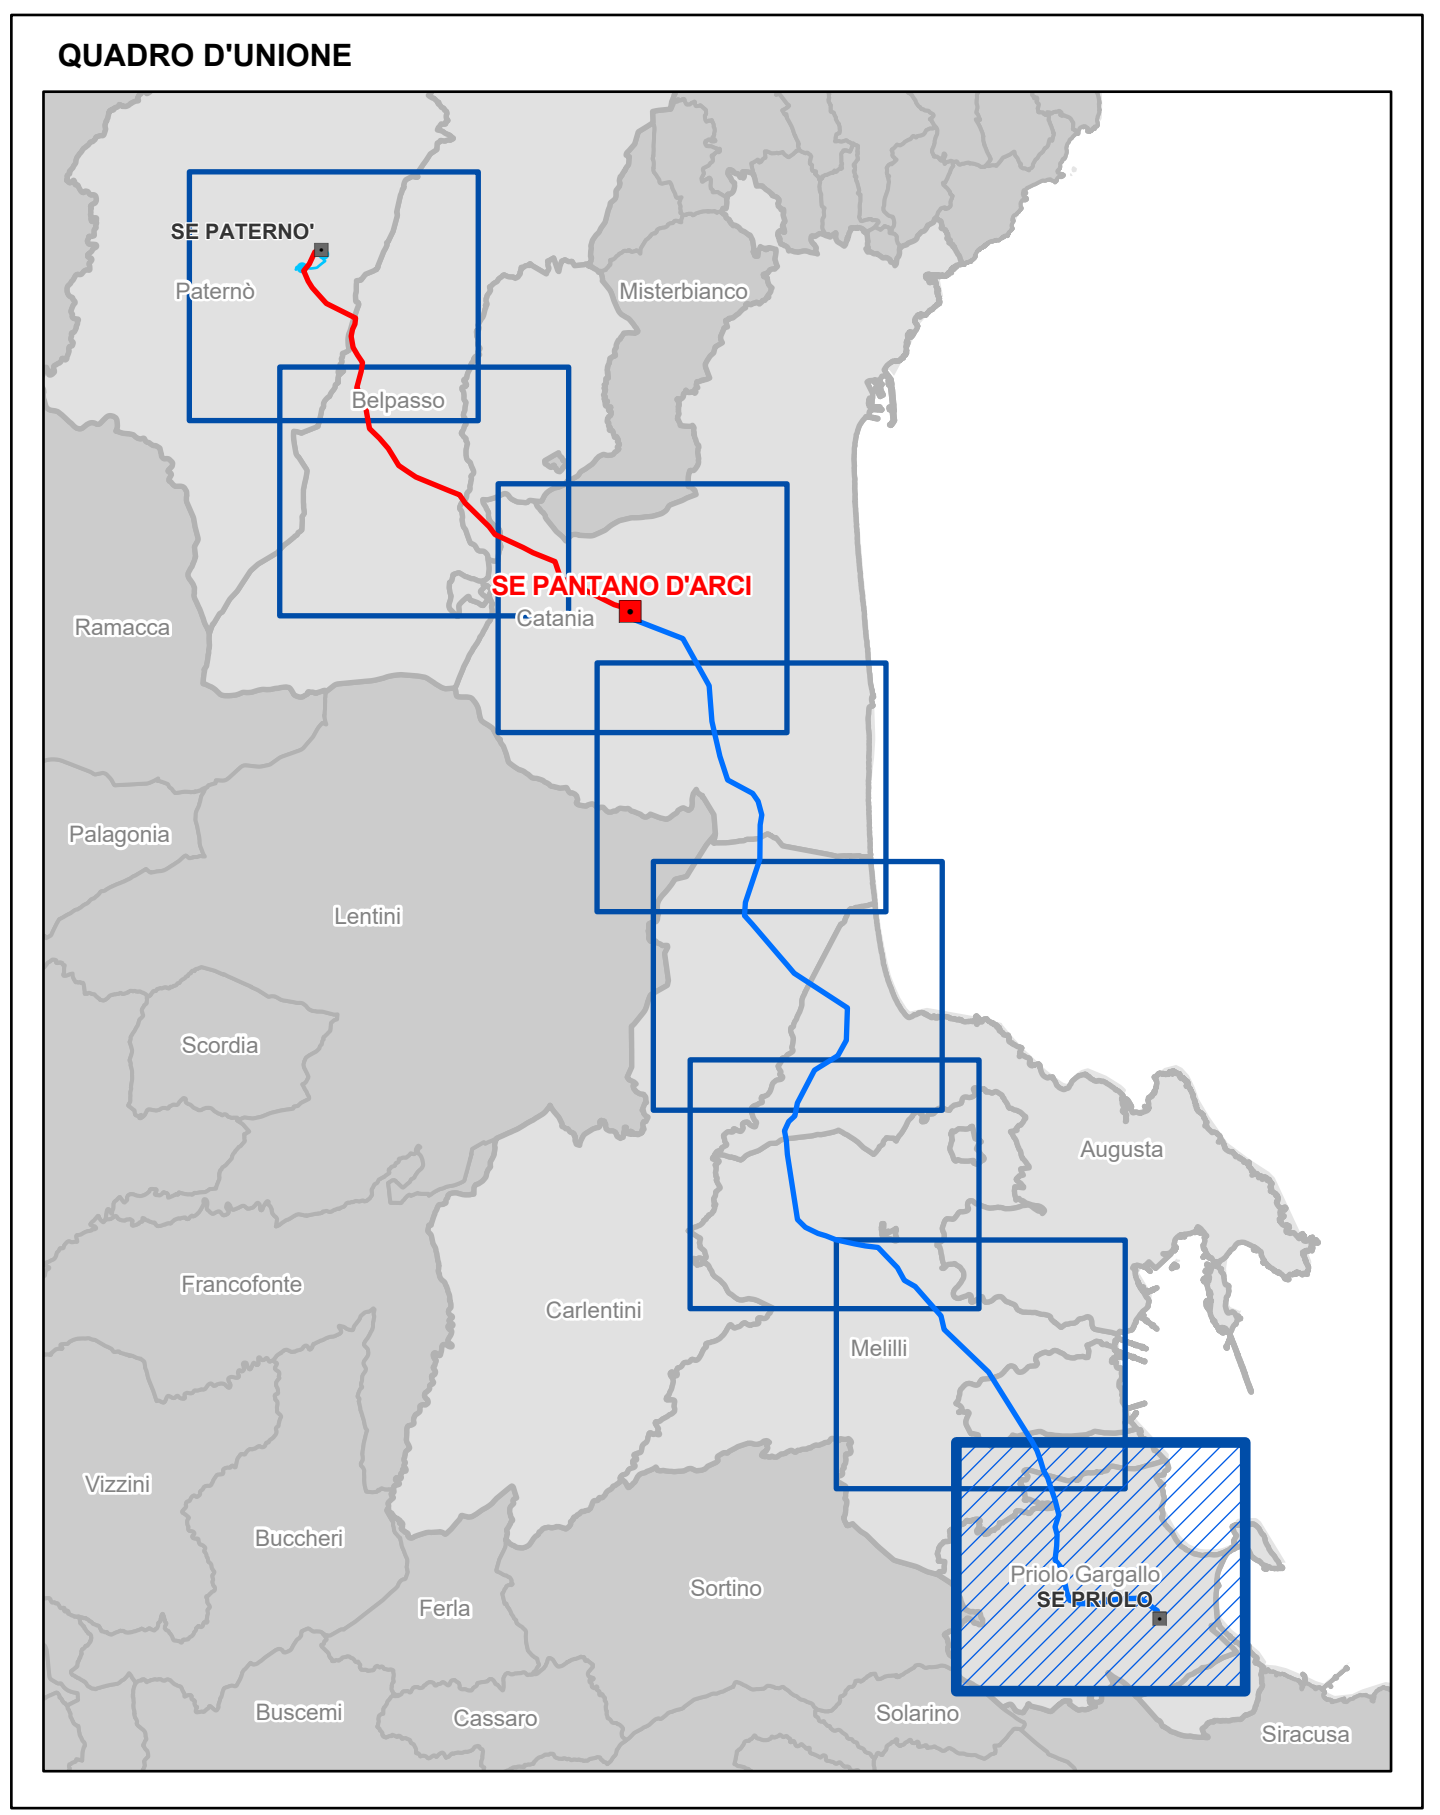

PROGETTO	00010319	Prima emissione	00000000	00000000
DATA		DESCRIZIONE	ELABORATO	
PROGETTO	00010319	Accettazione (v. 0)	L. Molino	N. Pirovano
DATA		DESCRIZIONE	ESAMINATO	ACCETTATO
NUMERO E DATA ORDINE		PER ACCETTAZIONE		PER INFORMAZIONI
MOTIVO DELL'AVVIO				
CODIFICA ELABORATO				
DEGR11004BIAM03044				
TITOLO ELABORATO				
Elettrodotto 380 kV "Paternò - Priolo"				
D.M. 0000352 del 28.11.2013				
Prescrizione N.8				
IDENTIFICAZIONE DEGLI AREEALI DI INSERIMENTO				
DEI SOSTEGNI MONOSTELO				
COROGRAFIA SU CTR				
NOVITÀ	SCALA	FORMATO	SCALA	FOGLIO
DEGR11004BIAM03044	1 unità = 1 m	A0	1:10.000	8/8
Questo documento contiene informazioni e proprietà di Terna Rete Italia S.p.A. e deve essere utilizzato esclusivamente per i fini per i quali è stato creato. È vietata espressamente la ristampa o l'uso non autorizzato senza permesso scritto di Terna Rete Italia S.p.A. This document contains information proprietary to Terna Rete Italia S.p.A. and it will have to be used exclusively for the purposes for which it has been furnished. Whenever reuse or reproduction without the written permission of Terna Rete Italia S.p.A. is prohibited.				