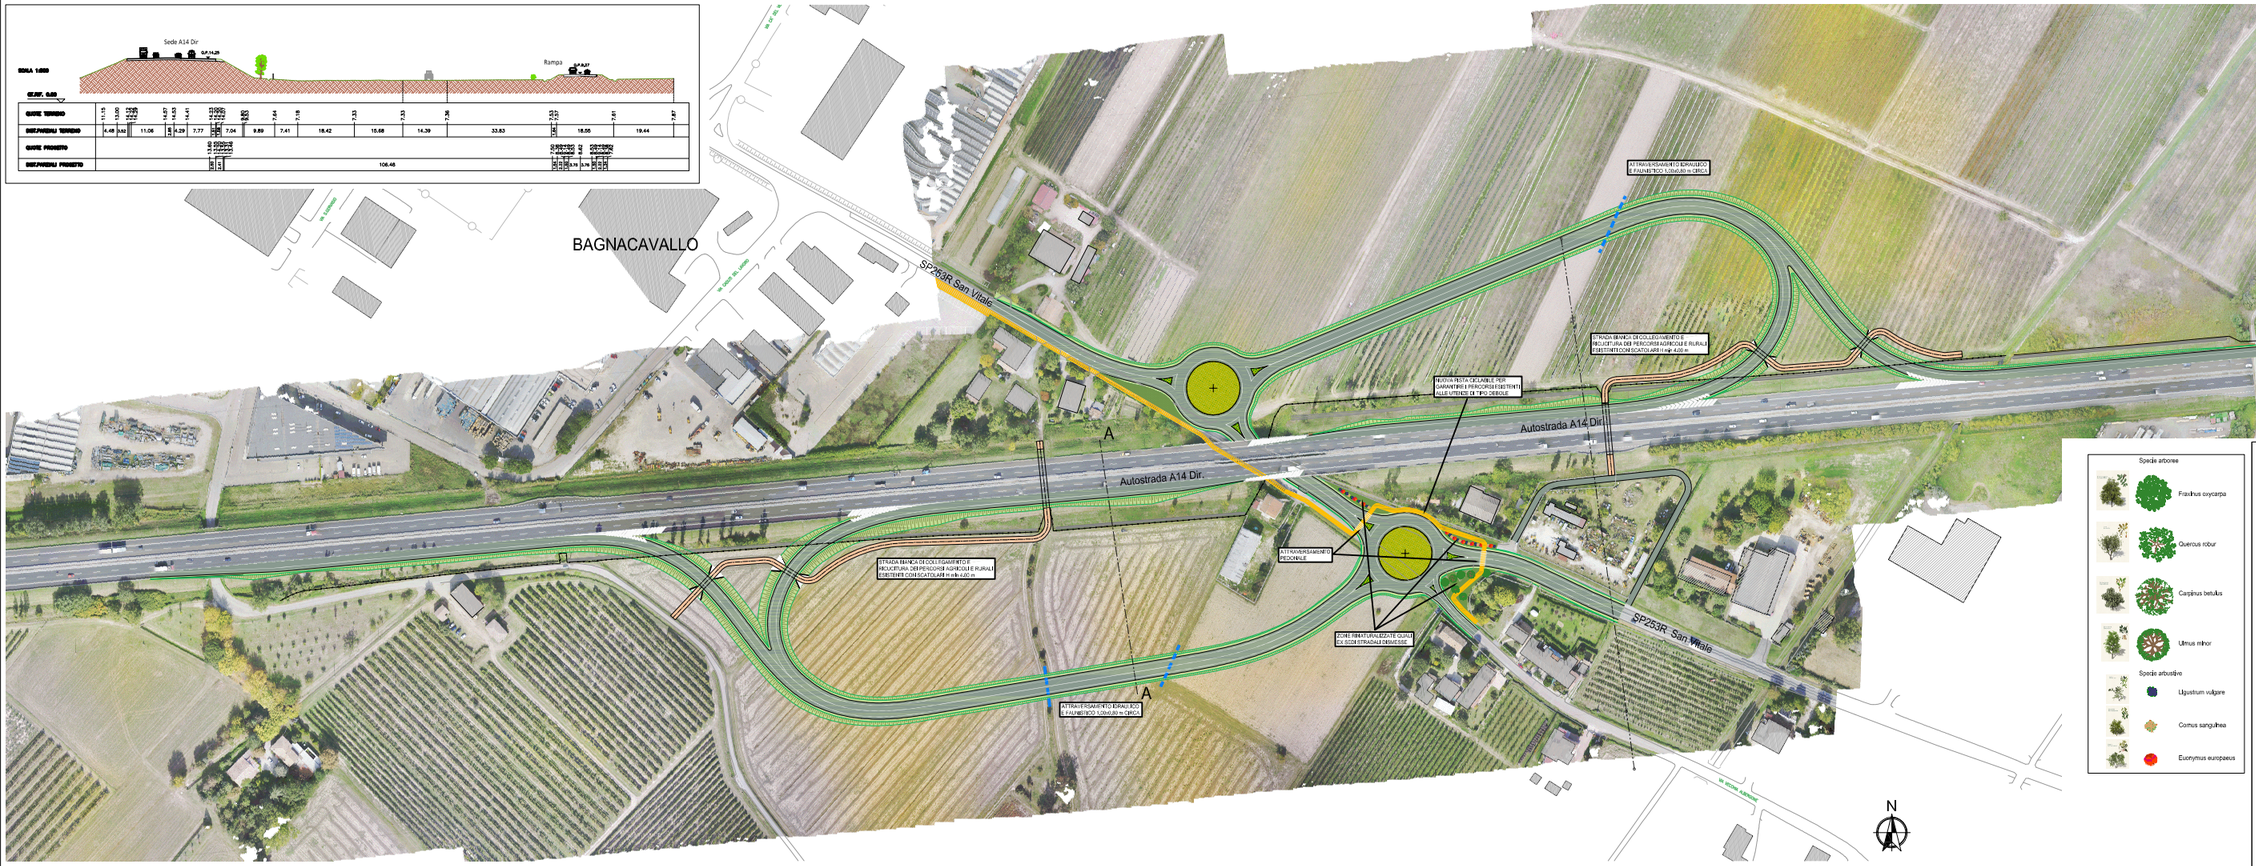

PROVINCIA DI RAVENNA
SETTORE LAVORI PUBBLICI
Servizio Infrastrutture viabilità e programmazione

INTERCONNESSIONE A/14 DIR CON LA S.P. 253R SAN VITALE NEL COMUNE DI BAGNACAVALLO IN LOCALITA' BORGO STECCHI

CUP J31B16000320009

PROGETTO DI FATTIBILITA' TECNICO-ECONOMICA

Presidente: Dott. Michele De Pascale	Consiglieri delegati all'LLPP e Mobilità: Avv. Nicola Fabi
Dirigente responsabile del Settore Ing. Paolo Maria	Resp. del Servizio Ing. Chiara Berti

RESPONSABILE UNICO DEL PROCEDIMENTO:	Ing. Chiara Berti	(Documento firmato digitalmente)
PROGETTO STRADALE:	Ing. Stefano Cassani	(Documento firmato digitalmente)
STUDIO FATTIBILITA' AMBIENTALE:	Ing. Francesco Mazzi	(Documento firmato digitalmente)
INDAGINI GEOTECNICHE:	Geol. Gilberto Cocilla / Geol. Yvor Zuffer	(Documento firmato digitalmente)
RILIEVI TOPOGRAFICI:	Provincia di Ravenna	
PROCEDURA ESPROPRIATIVA:	Provincia di Ravenna	

Rev.	Descrizione	Redatto	Controllato	Approvato	Data

TITOLO ELABORATO:

Planimetria di progetto su ortofoto

Nome file	Tavola n.	Data	Scala	Area tec.
F.2.1	1	04/07/2019	1:1000	FOLDER\CAD\A14DIR\F2.1\F2.1.dwg