



COROGRAFIA

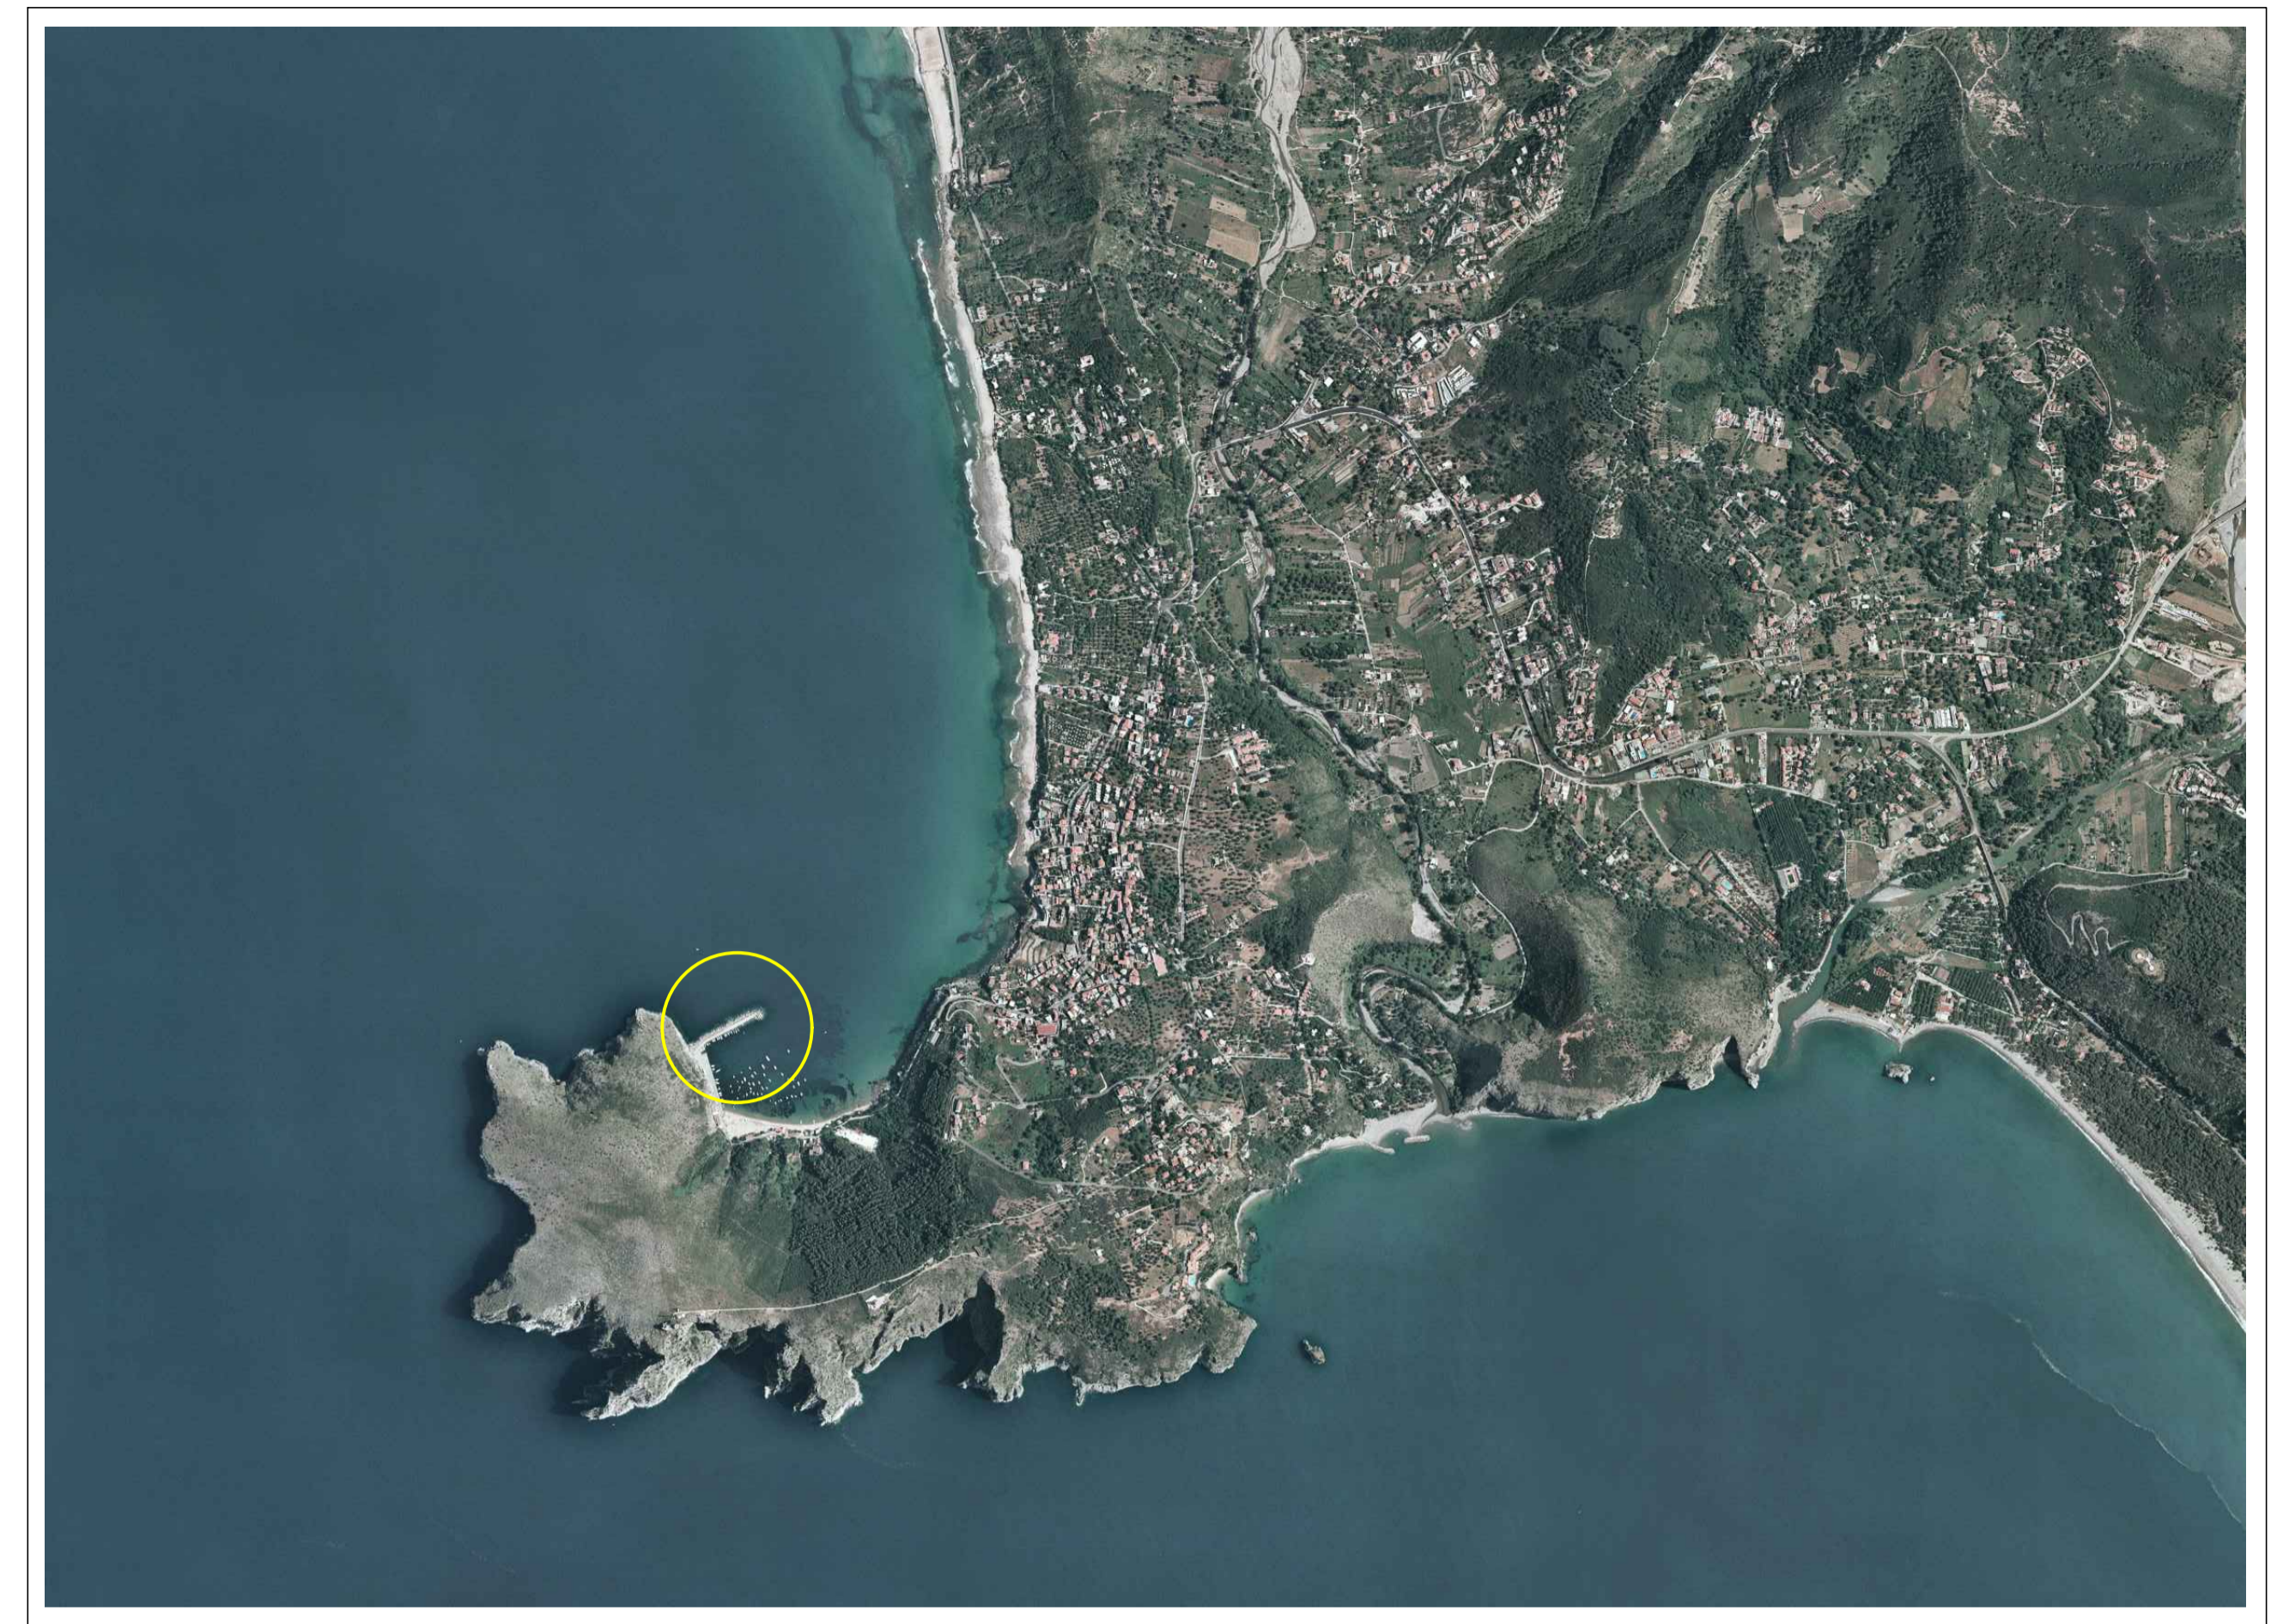

ORTOFOTO

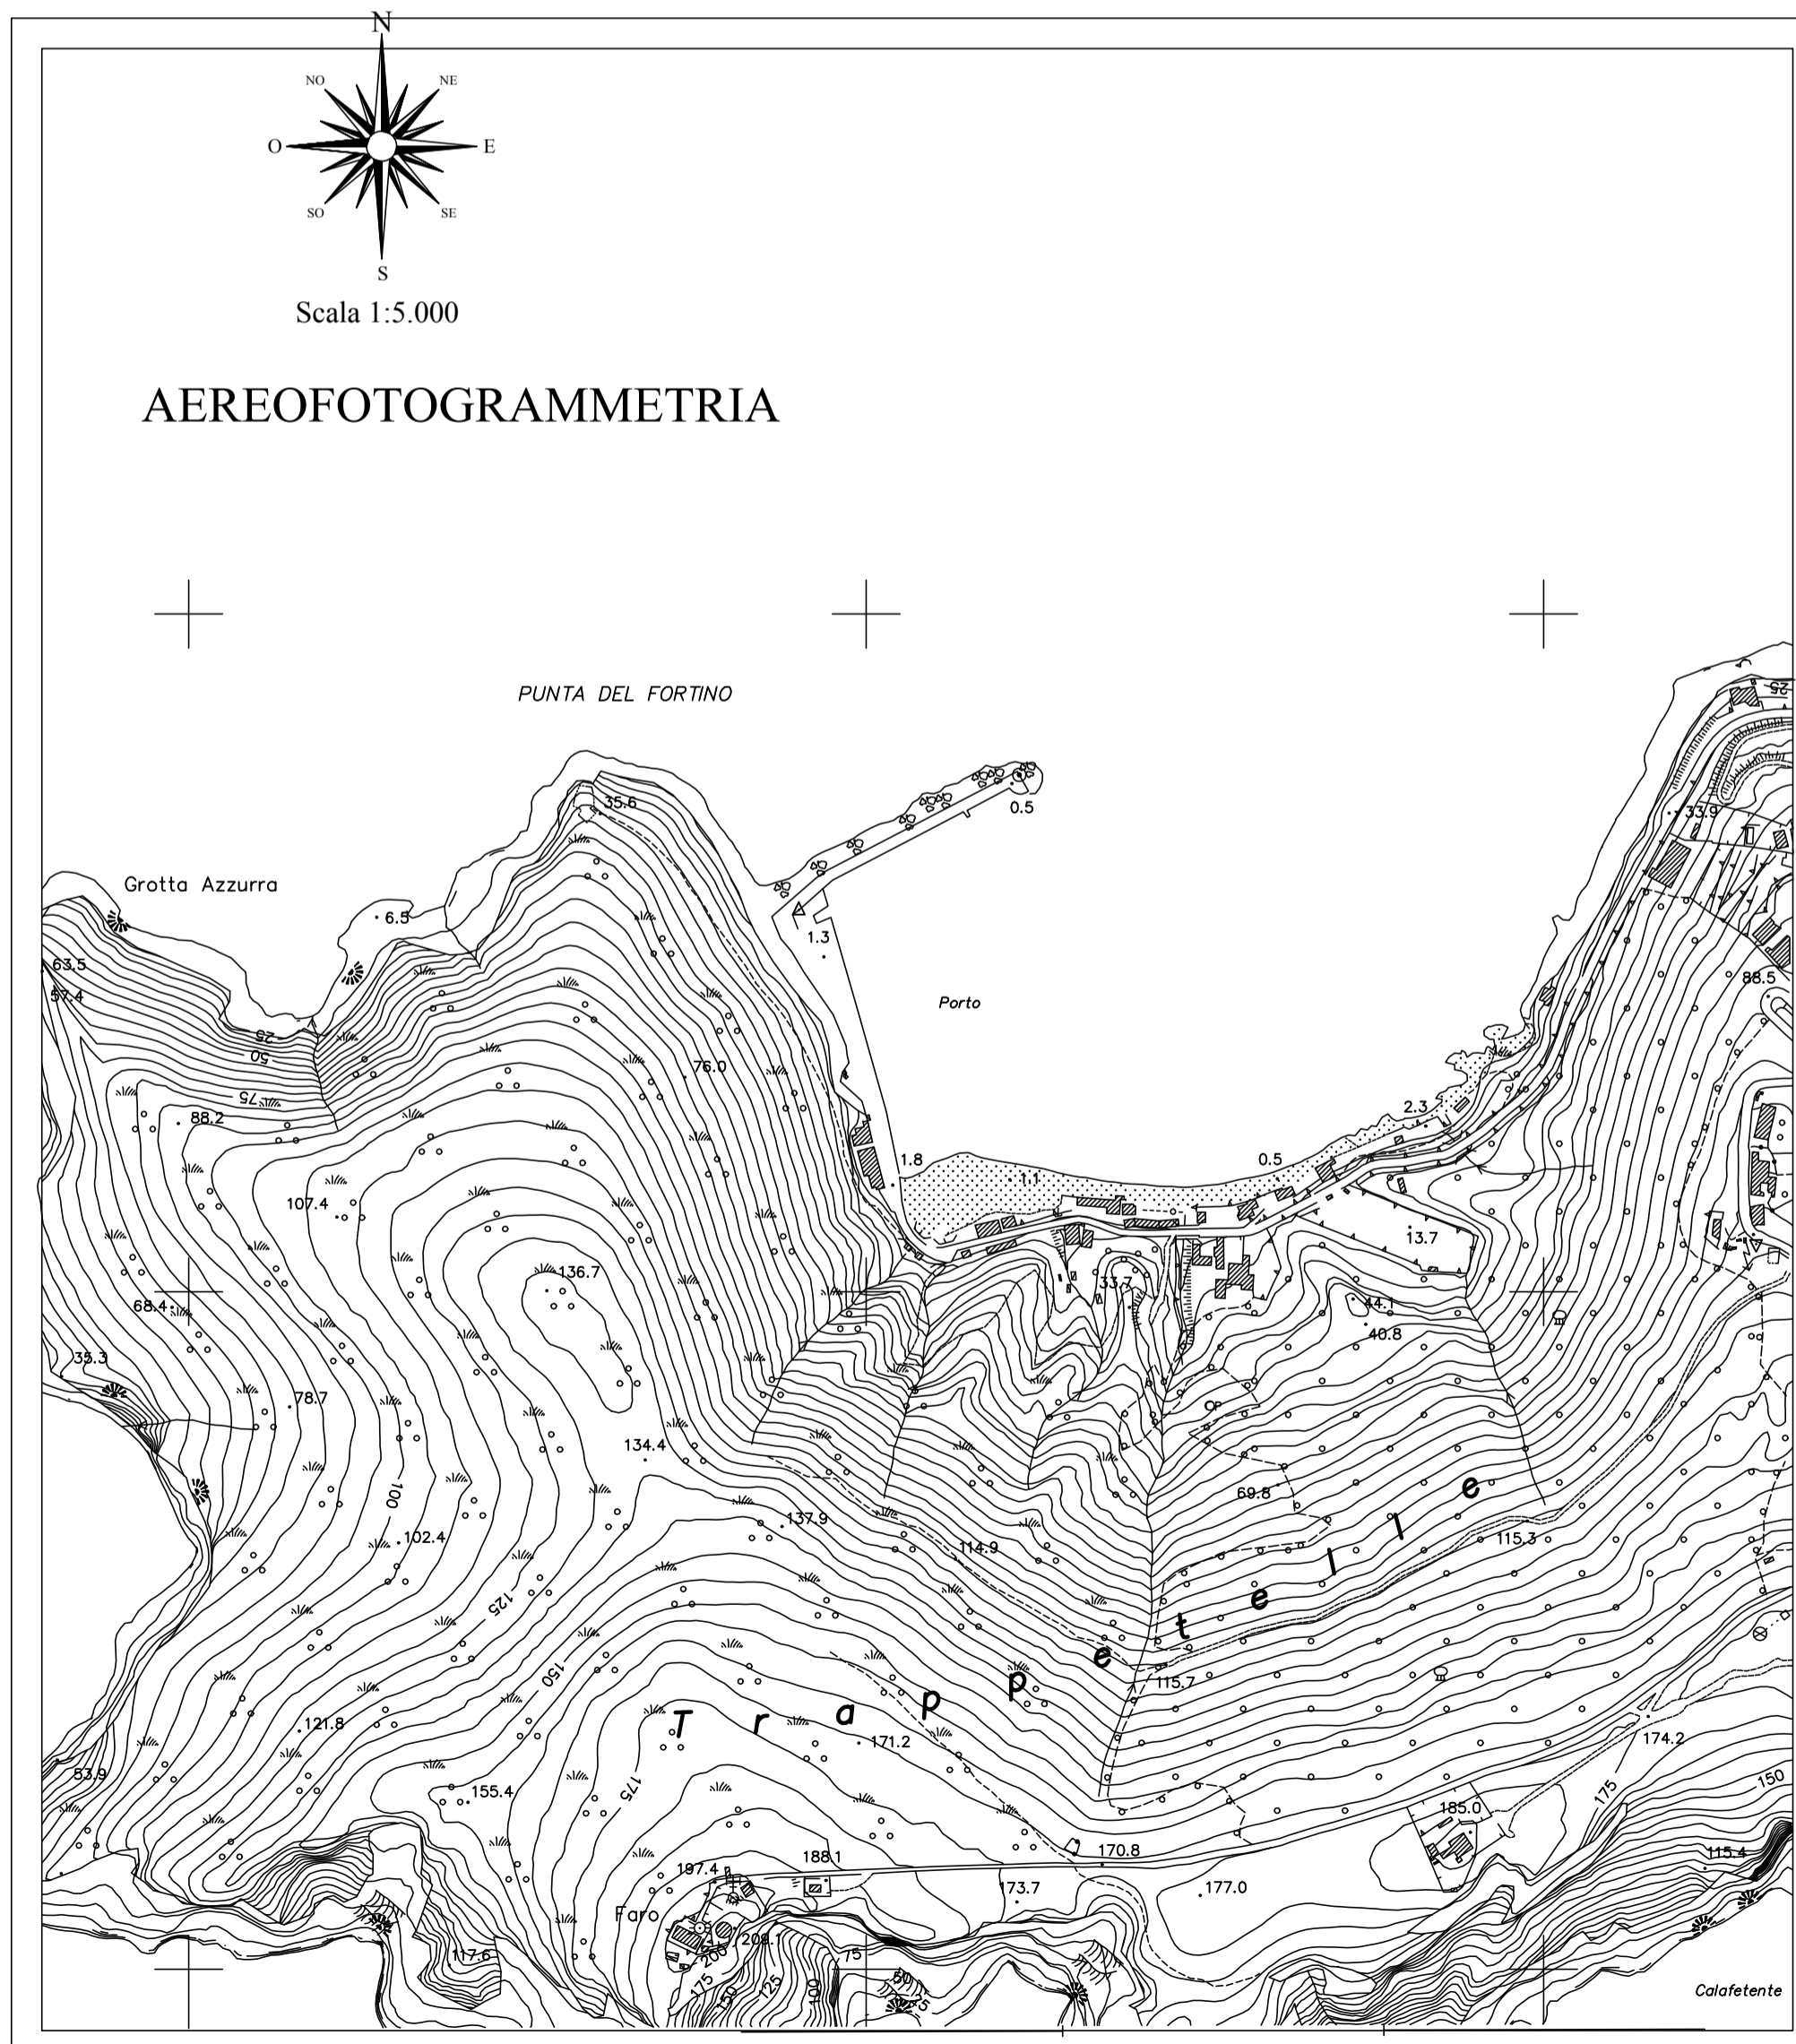

Ministero Infrastrutture e Trasporti Ufficio del Genio Civile OO. MM. di Napoli Comune di Centola			
RADA DI PALINURO			
LAVORI DI PROLUNGAMENTO DELLA TESTATA DEL MOLO E DI AMPLIAMENTO E CONSOLIDAMENTO DELLA PARTE INTERNA PER RENDERE RIPARATO E SICURO L'ANCORAGGIO ALL'INTERNO DELLA RADA DEL PORTO DI PALINURO. PROGETTO DI RIELABORAZIONE E AGGIORNAMENTO			
PROGETTO DEFINITIVO			
Codice elaborato :	Titolo elaborato :		
T01	PLANIMETRIA DI INQUADRAMENTO TERRITORIALE		
Scala:	varie		
RUP: Geom. Remo Fedullo (Comune di Centola) Ing. Luigi Tagliatela (Provveditorato OO.PP.)	PROGETTAZIONE: Comune di Centola Ing. Francesco Sarnicola Arch. Magno Battipaglia	Provveditorato OO.PP.: Ing. Adele Vasaturo Ing. Bruno Bagnaro Ing. Pasquale D'Aniello Ing. Donato Accardo Geom. Giovanni Esposito	
Geol. Franco Peduto - geologia Ing. Giuseppe Volpe - S.I.A. e Paesaggistica CONSULENZA SPECIALISTICA Prof. Ing. Mario Calabrese			
Data			
Giugno 2018			
	DESCRIZIONE	Disegnato:	Verificato:
Dimensioni foglio:			
Visto del Committente:			