



STRALCIO P.R.G.

COROGRAFIA CON AREA S.I.C.

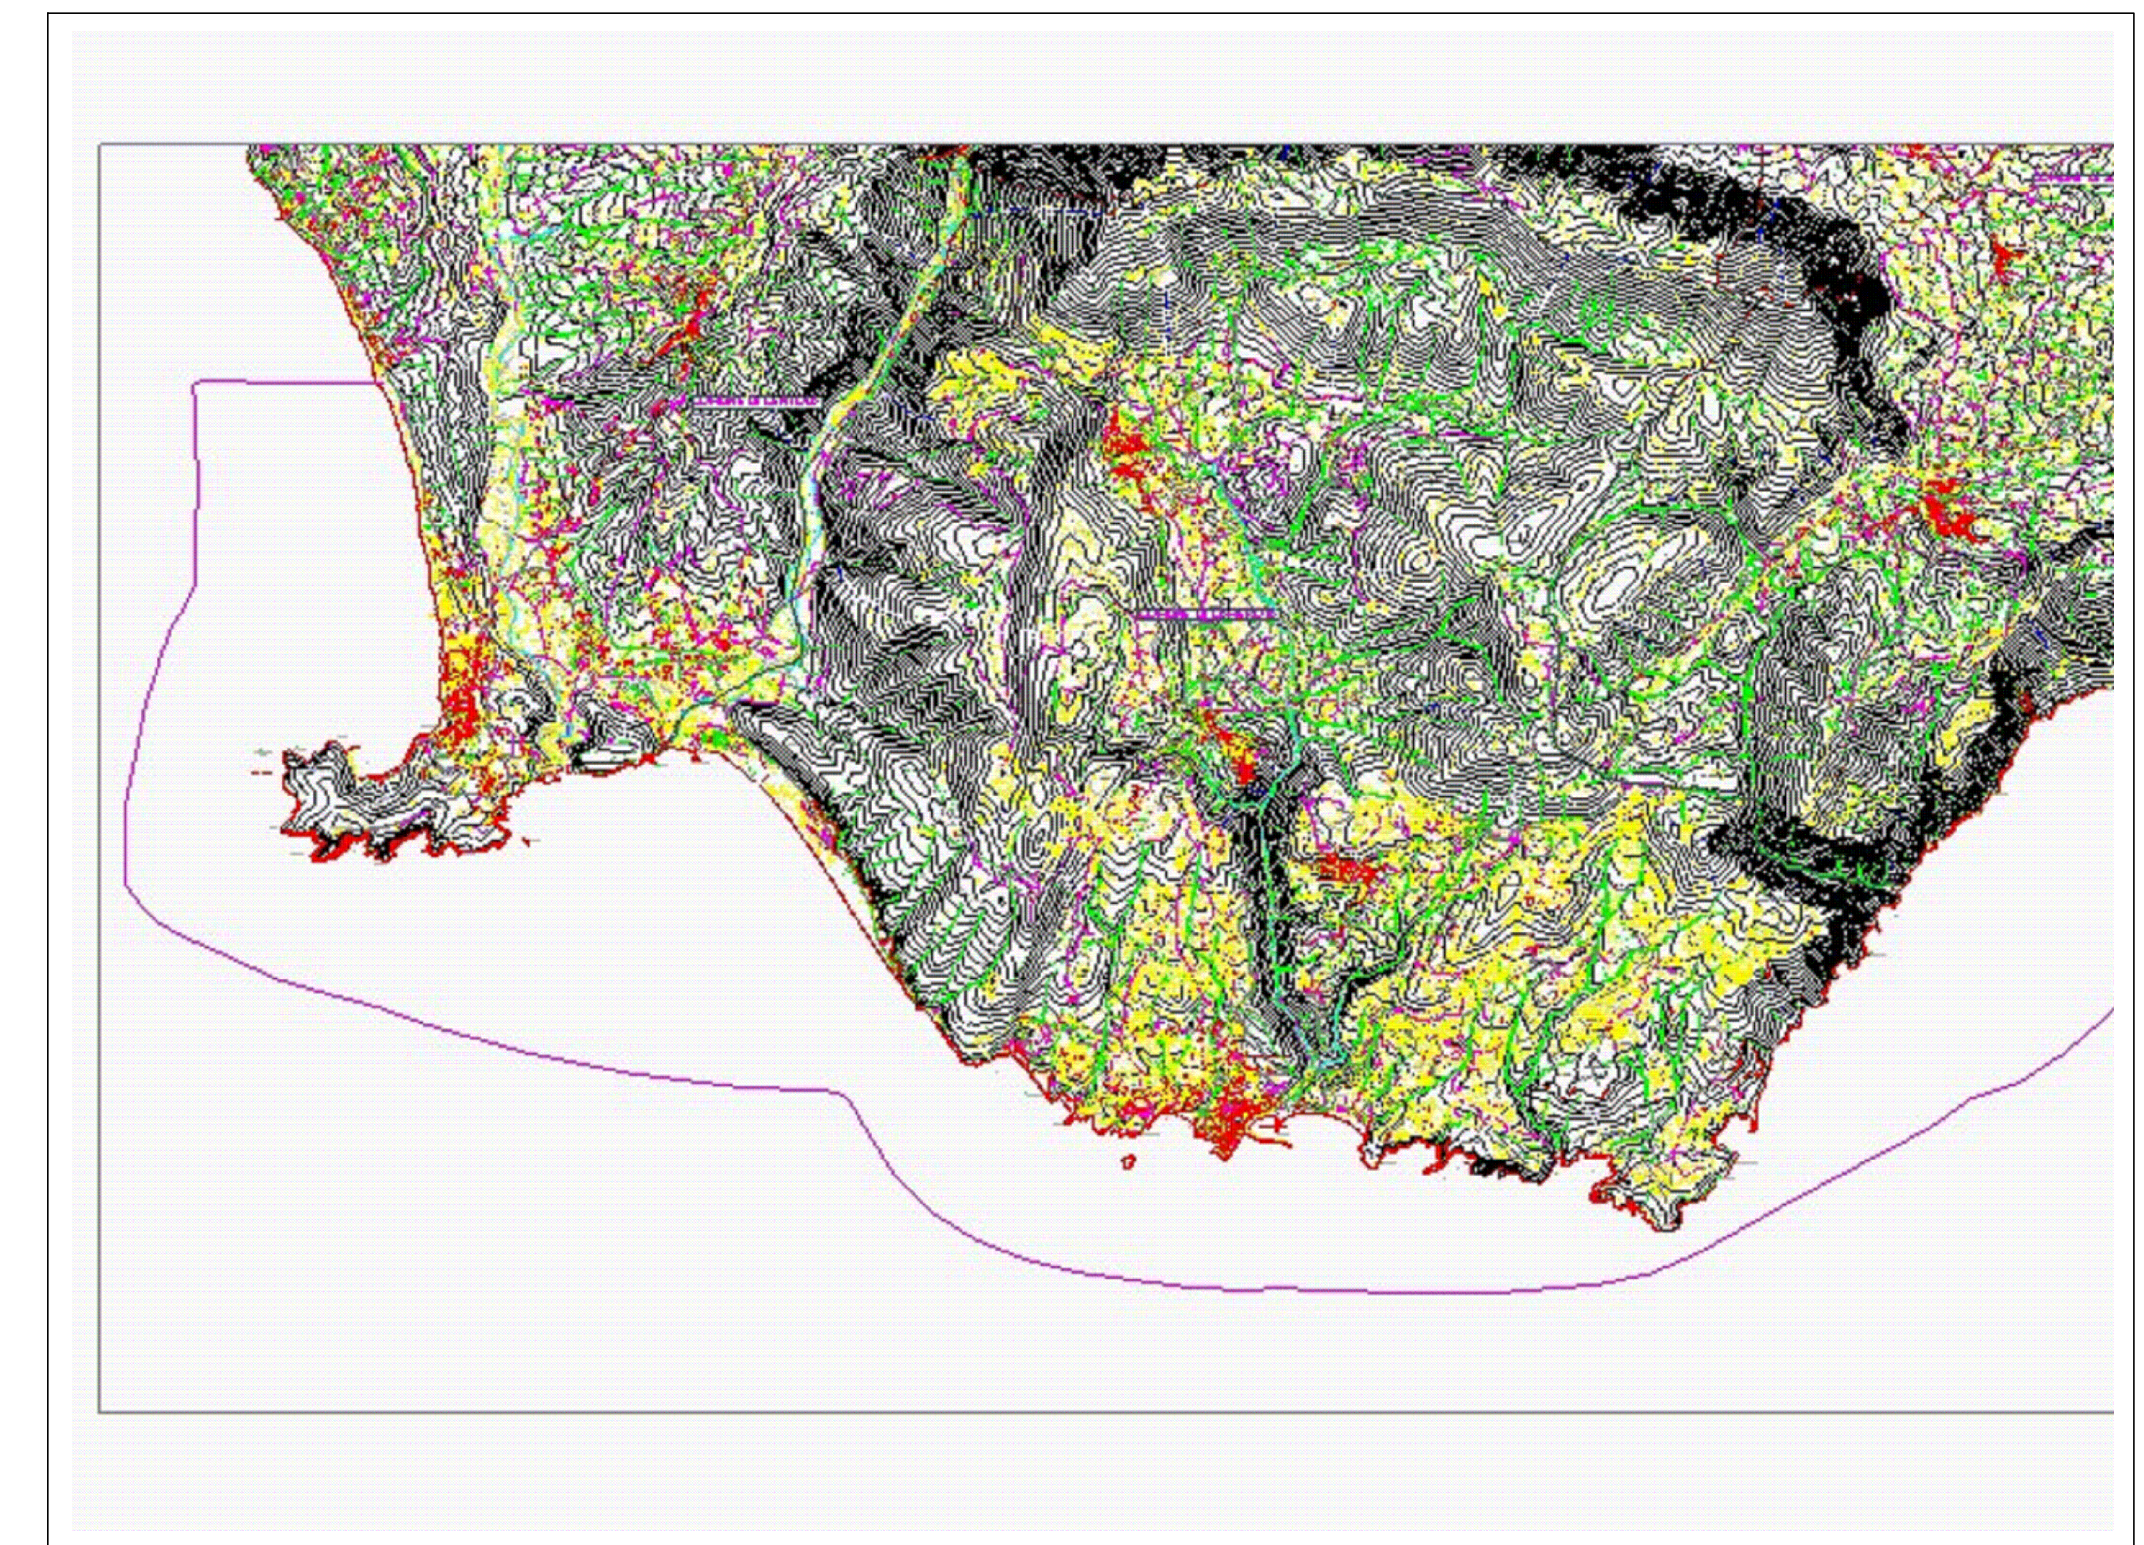

COROGRAFIA CON AREA PARCO N.C.V.D.

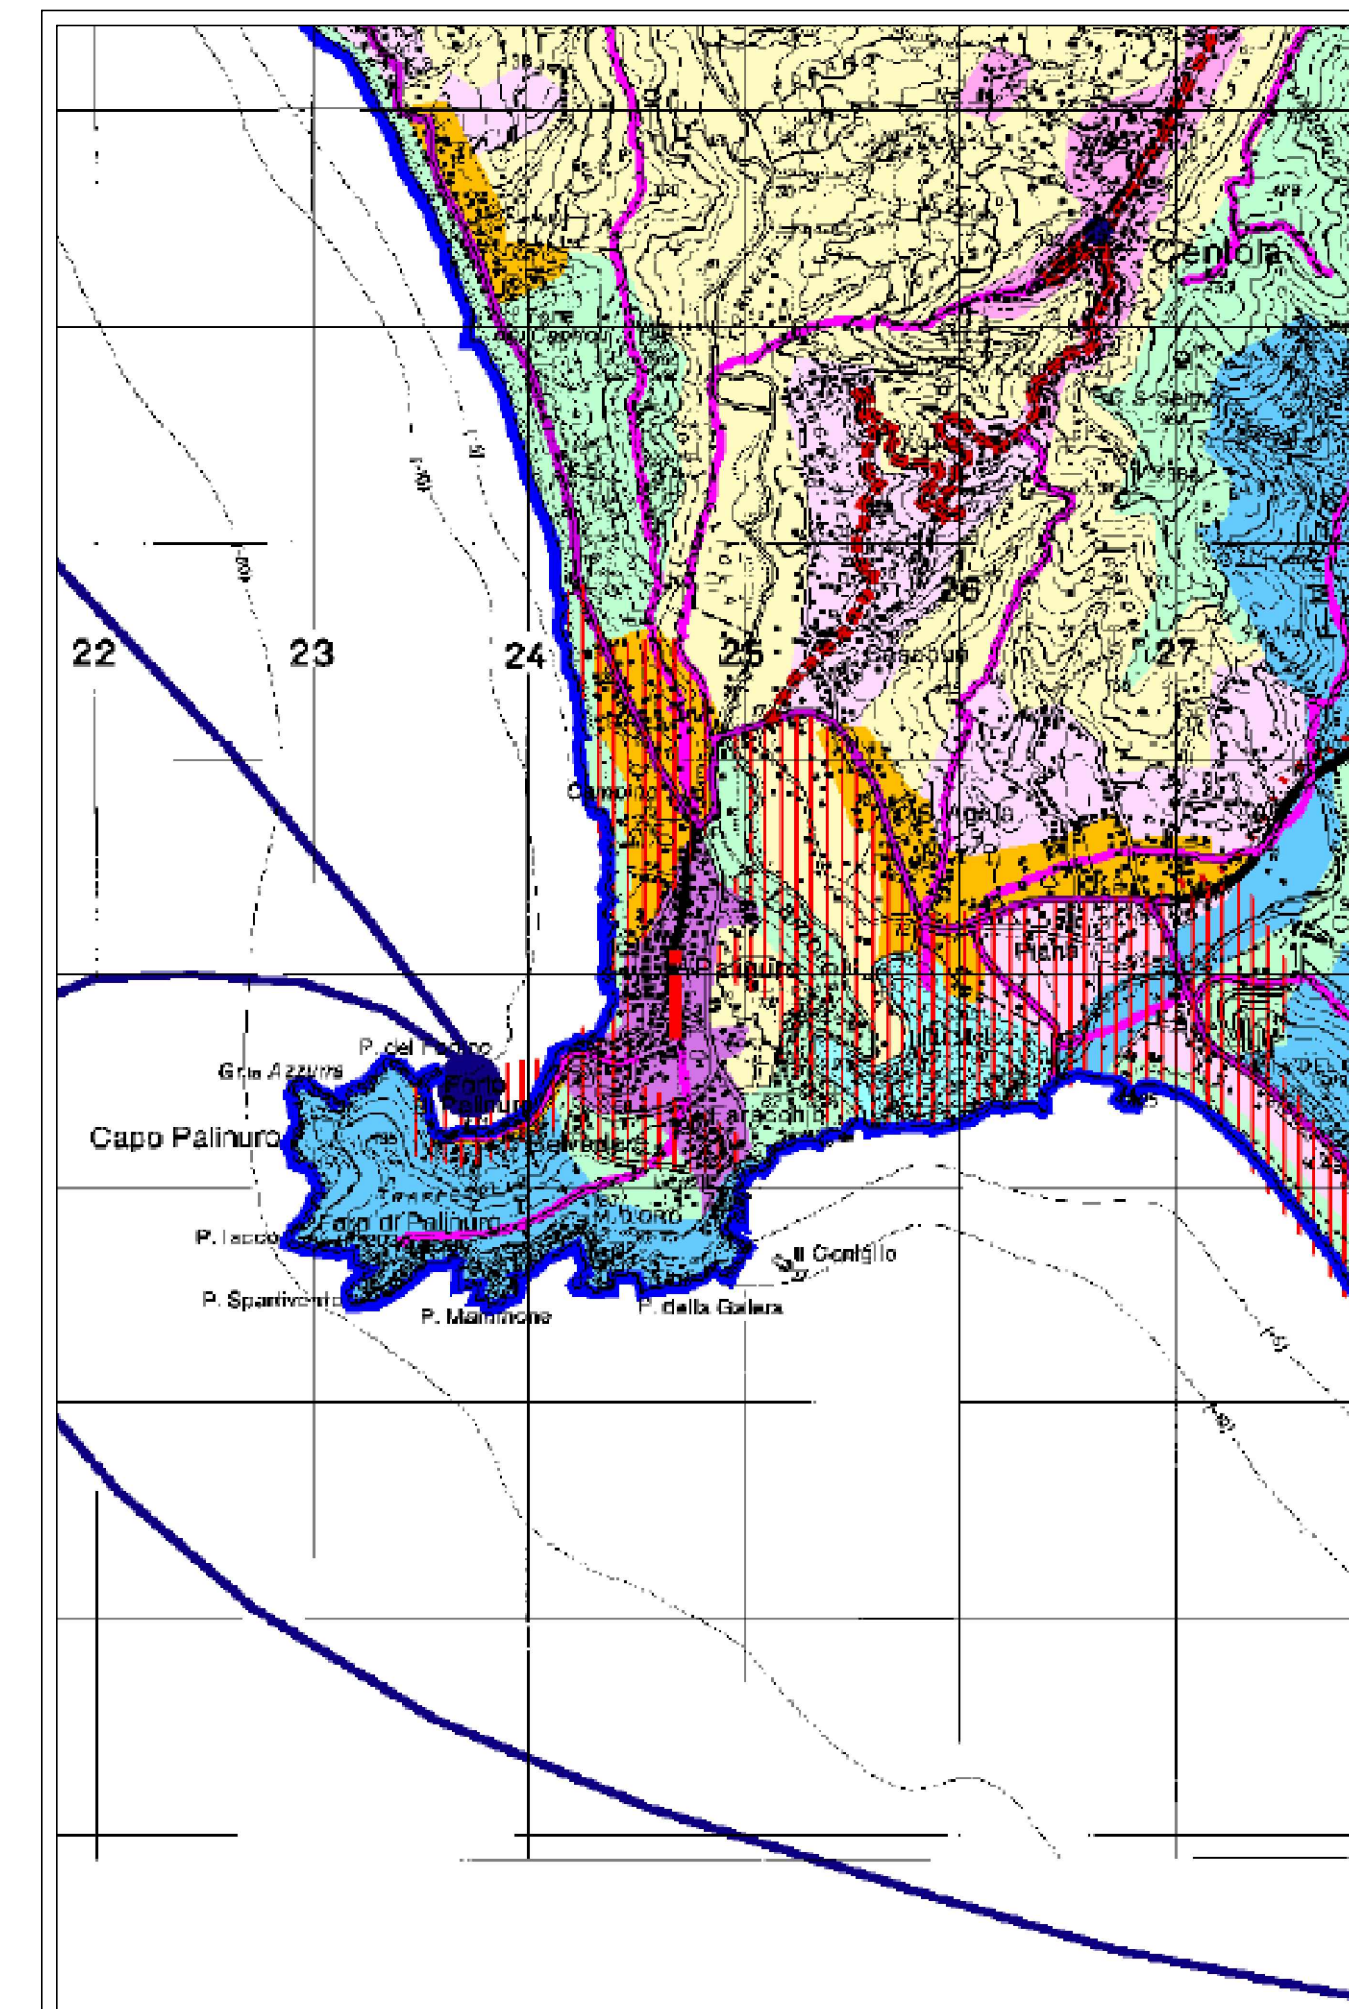

 Ministero Infrastrutture e Trasporti Ufficio del Genio Civile OO. MM. di Napoli		 Comune di Centola	
<b>RADA DI PALINURO</b>			
LAVORI DI PROLUNGAMENTO DELLA TESTATA DEL MOLO E DI AMPLIAMENTO E CONSOLIDAMENTO DELLA PARTE INTERNA PER RENDERE RIPARATO E SICURO L'ANCORAGGIO ALL'INTERNO DELLA RADA DEL PORTO DI PALINURO. <b>PROGETTO DI RIELABORAZIONE E AGGIORNAMENTO</b>			
<b>PROGETTO DEFINITIVO</b>			
Codice elaborato : <b>T02</b>		Titolo elaborato : <b>PLANIMETRIA DI INQUADRAMENTO          URBANISTICO, PAESAGGISTICO E AMBIENTALE</b>	
Scala: varie			
RUP: Geom. Remo Fedullo (Comune di Centola) Ing. Luigi Tagliatela (Provveditorato OO.PP.)		PROGETTAZIONE: Comune di Centola Ing. Francesco Sarnicola Arch. Magno Battipaglia	
		Provveditorato OO.PP.: Ing. Adele Vasaturo Ing. Bruno Bagnaro Ing. Pasquale D'Aniello Ing. Donato Accardo Geom. Giovanni Esposito	
		Geol. Franco Peduto - geologia Ing. Giuseppe Volpe - S.I.A. e Paesaggistica	
		<b>CONSULENZA SPECIALISTICA</b> Prof. Ing. Mario Calabrese	
Data Giugno 2018			
Dimensioni foglio:		DESCRIZIONE Disegnato: Verificato: Approvato:	
Visto del Committente:			