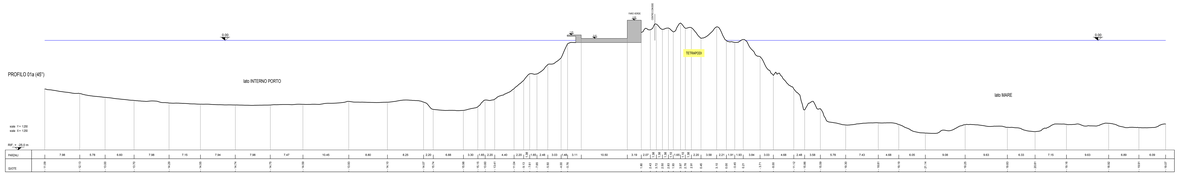

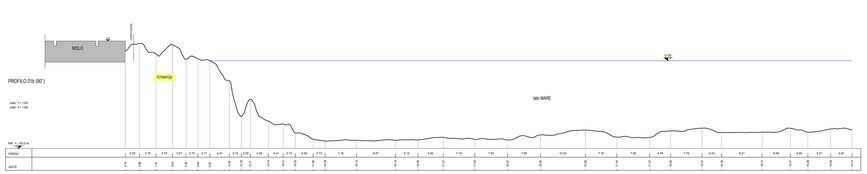

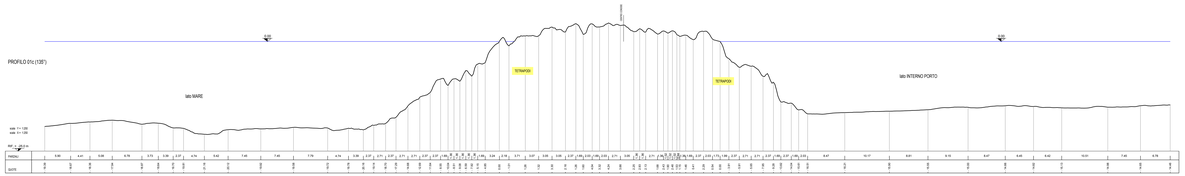

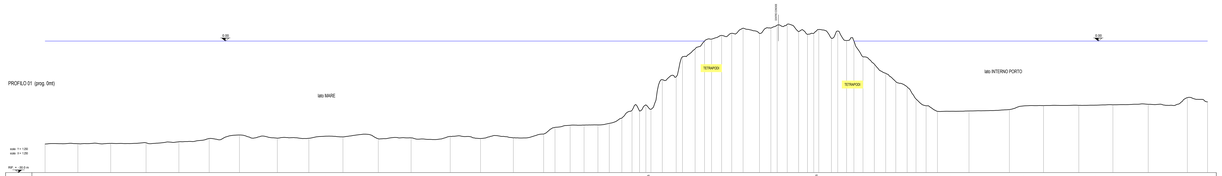

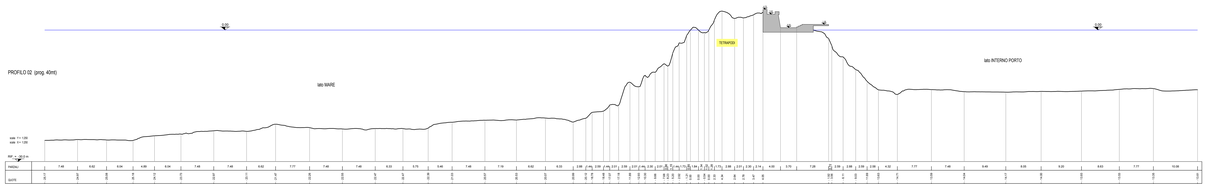

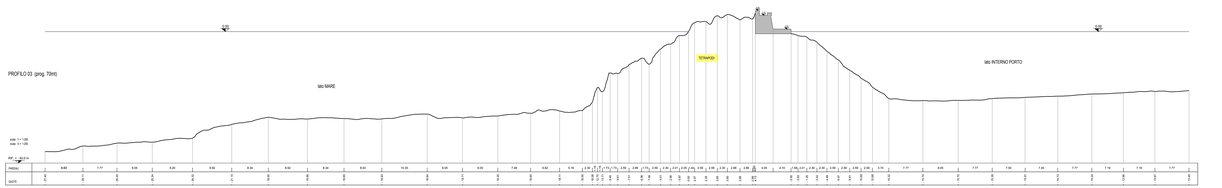

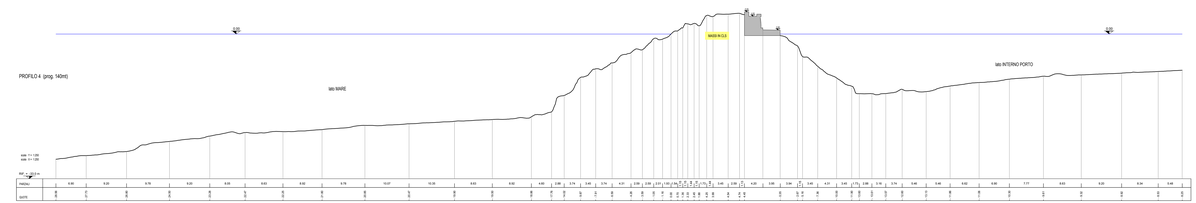

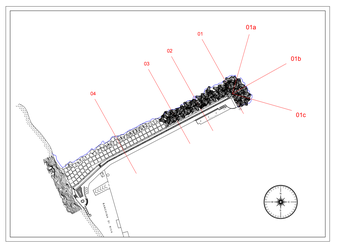

Ministero Infrastrutture e Trasporti
Ufficio del Genio Civile OO. MM. di Napoli
Comune di Centola

RADA DI PALINURO

LAVORI DI PROLUNGAMENTO DELLA TESTATA DEL MOLO E DI AMPLIAMENTO E CONSOLIDAMENTO DELLA PARTE INTERNA PER RENDERE RIPARATO E SICURO L'ANCORAGGIO ALL'INTERNO DELLA RADA DEL PORTO DI PALINURO.

PROGETTO DI RIELABORAZIONE E AGGIORNAMENTO

PROGETTO DEFINITIVO

Codice elaborato: T04

Titolo elaborato:

PROFILI
- Stato Attuale -

Scala: 1: 250

RUP:
Geom. Remo Fedulo
(Comune di Centola)
Ing. Luigi Tagliatatela
(Provveditorato OO.PP.)

PROGETTAZIONE:
Comune di Centola
Ing. Francesco Sarnicola
Arch. Magno Battipaglia

Provveditorato OO.PP.:
Ing. Adele Vasaturo
Ing. Bruno Bagnaro
Ing. Pasquale D'Amelio
Ing. Donato Accardo
Geom. Giovanni Esposito

Geol. Franco Peduto - geologia
Ing. Giuseppe Volpe - S.I.A. e Paesaggistica

CONSULENZA SPECIALISTICA
Prof. Ing. Mario Calabrese

Data				
Giugno 2018				
	DESCRIZIONE	Disegnato	Verificato	Approvato

Dimensione foglio

Visto del Committente