
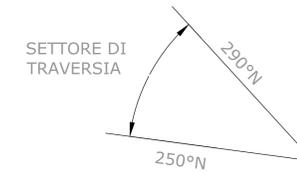
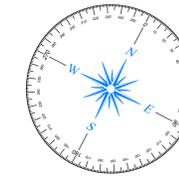


MARE TIRRENO

MARE TIRRENO

RADA DI PALINURO

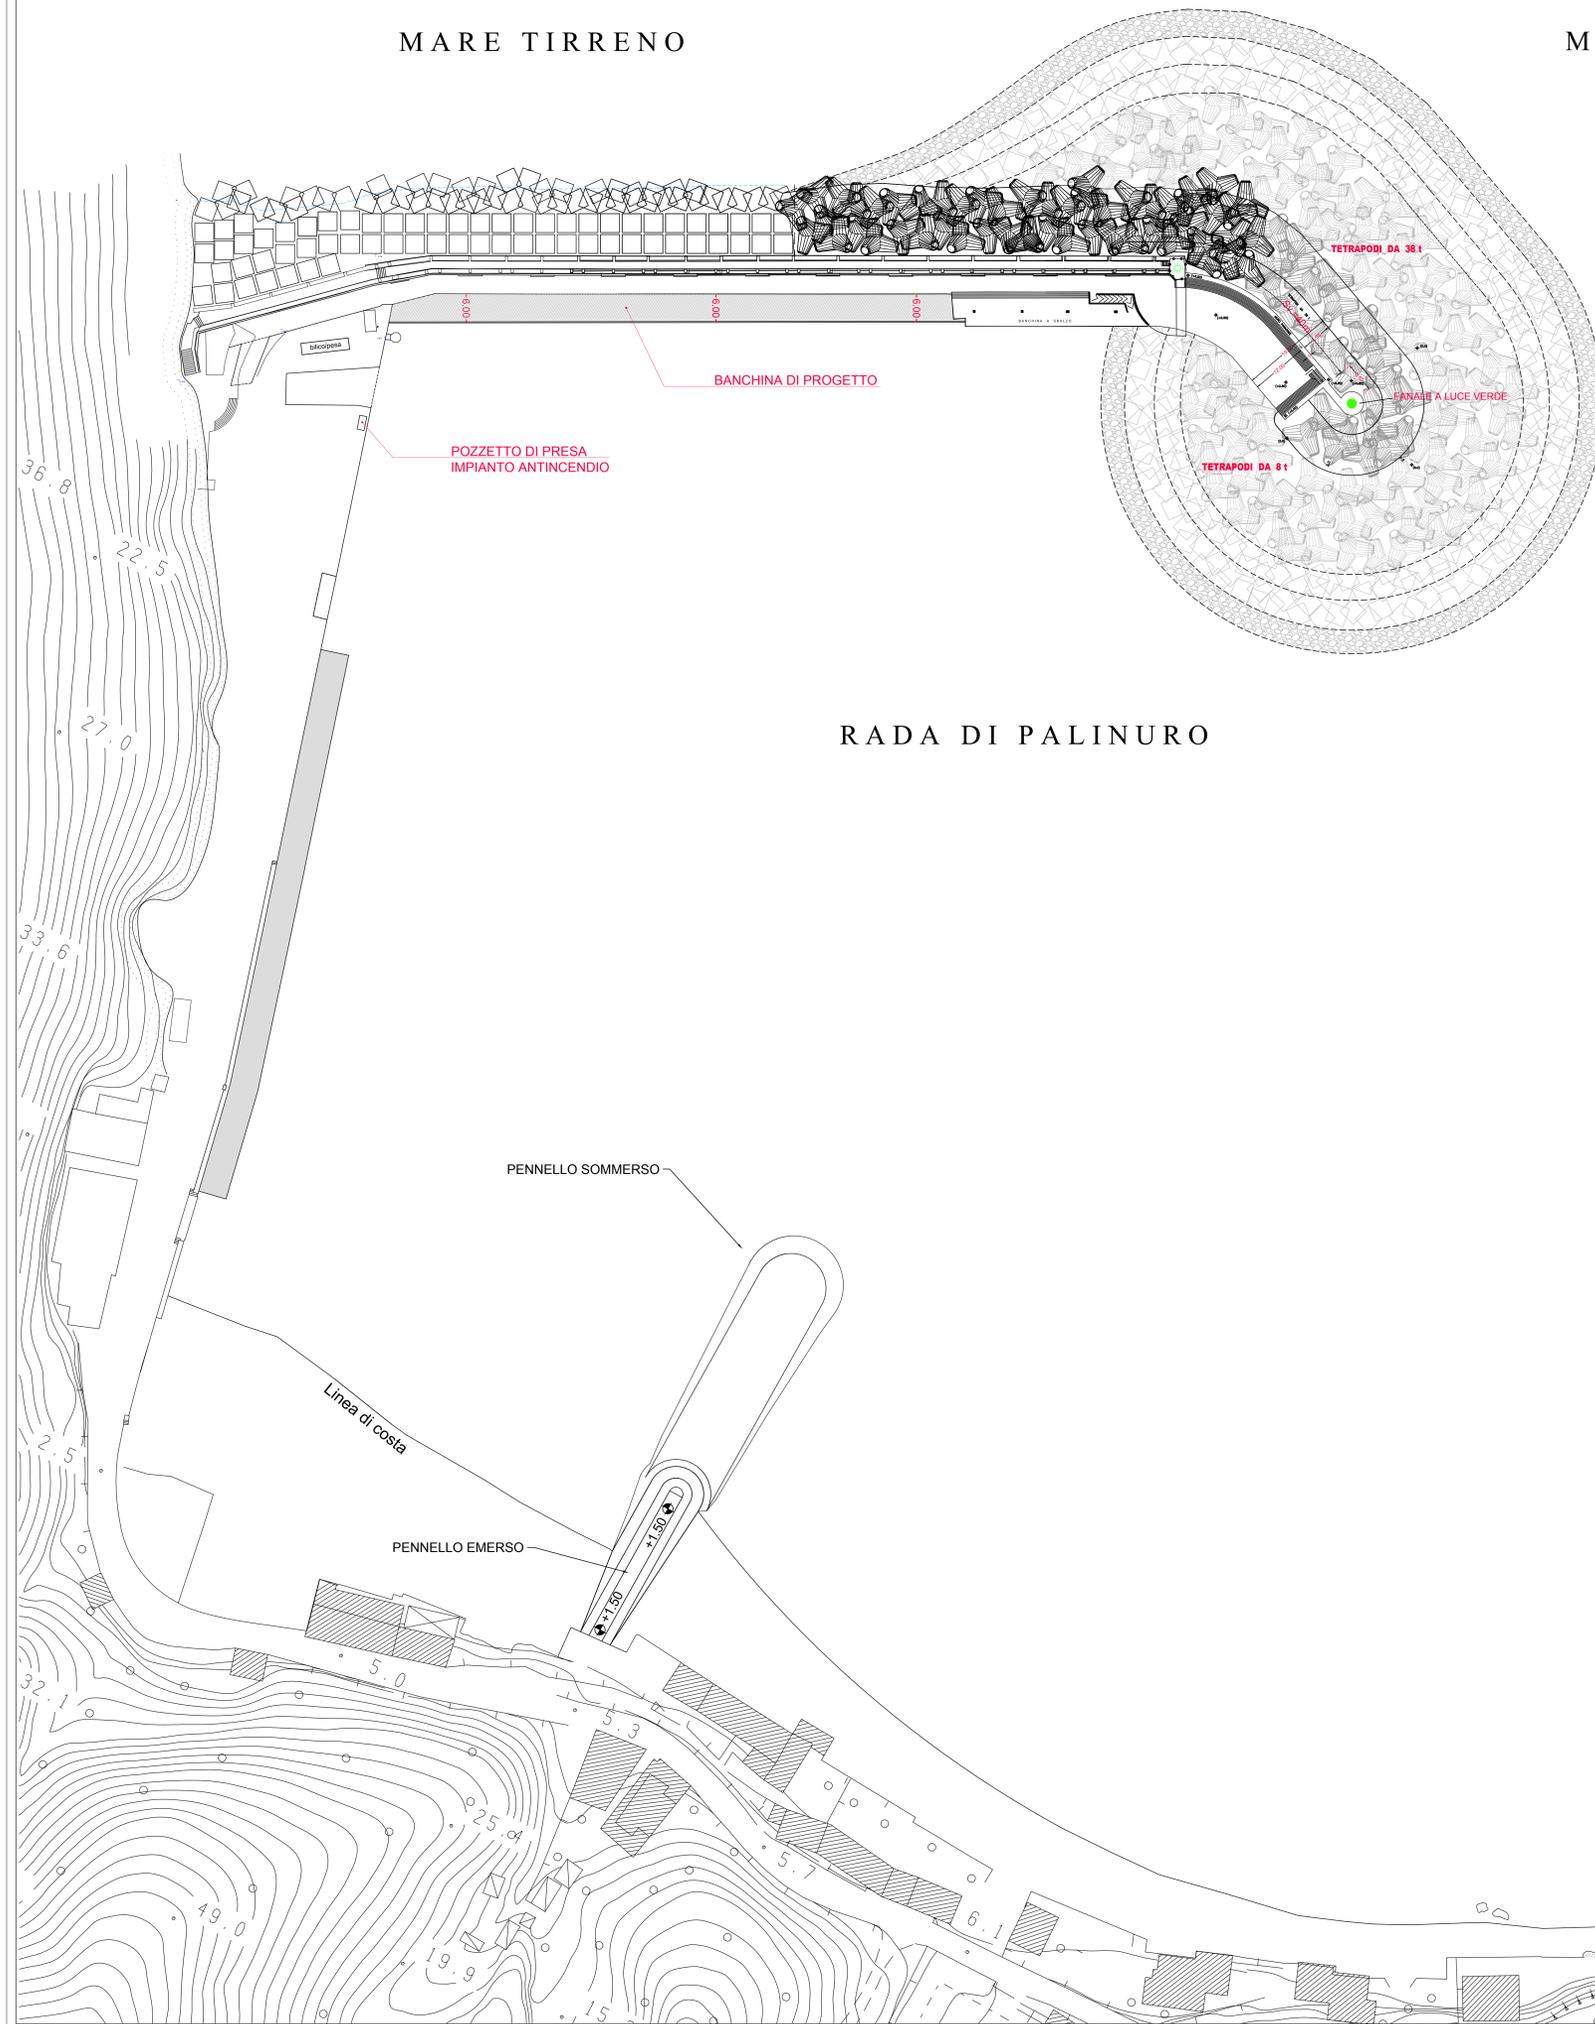

Ministero Infrastrutture e Trasporti
 Ufficio del Genio Civile OO. MM. di Napoli
 Comune di Centola



RADA DI PALINURO

LAVORI DI PROLUNGAMENTO DELLA TESTATA DEL MOLO E DI
 AMPLIAMENTO E CONSOLIDAMENTO DELLA PARTE INTERNA PER
 RENDERE RIPARATO E SICURO L'ANCORAGGIO ALL'INTERNO DELLA
 RADA DEL PORTO DI PALINURO.

PROGETTO DI RIELABORAZIONE E AGGIORNAMENTO

PROGETTO DEFINITIVO

Codice elaborato: T05	Titolo elaborato: PLANIMETRIA GENERALE - Stato di Progetto -		
Scala: 1:500			
RUP: Geom. Remo Fedullo (Comune di Centola) Ing. Luigi Tagliatela (Provveditorato OO.PP.)	PROGETTAZIONE: Comune di Centola Ing. Francesco Sarnicola Arch. Magno Battipaglia	Provveditorato OO.PP.: Ing. Adele Vasaturo Ing. Bruno Bagnaro Ing. Pasquale D'Aniello Ing. Donato Accardo Geom. Giovanni Esposito	
		Geol. Franco Peduto - geologia Ing. Giuseppe Volpe - S.I.A. e Paesaggistica	
		CONSULENZA SPECIALISTICA Prof. Ing. Mario Calabrese	
Data Giugno 2018			
Dimensioni foglio:	DESCRIZIONE	Chegrato:	Verificato: Approvato:
Visto del Committente:			

SCALA 1: 500

