



MARE TIRRENO

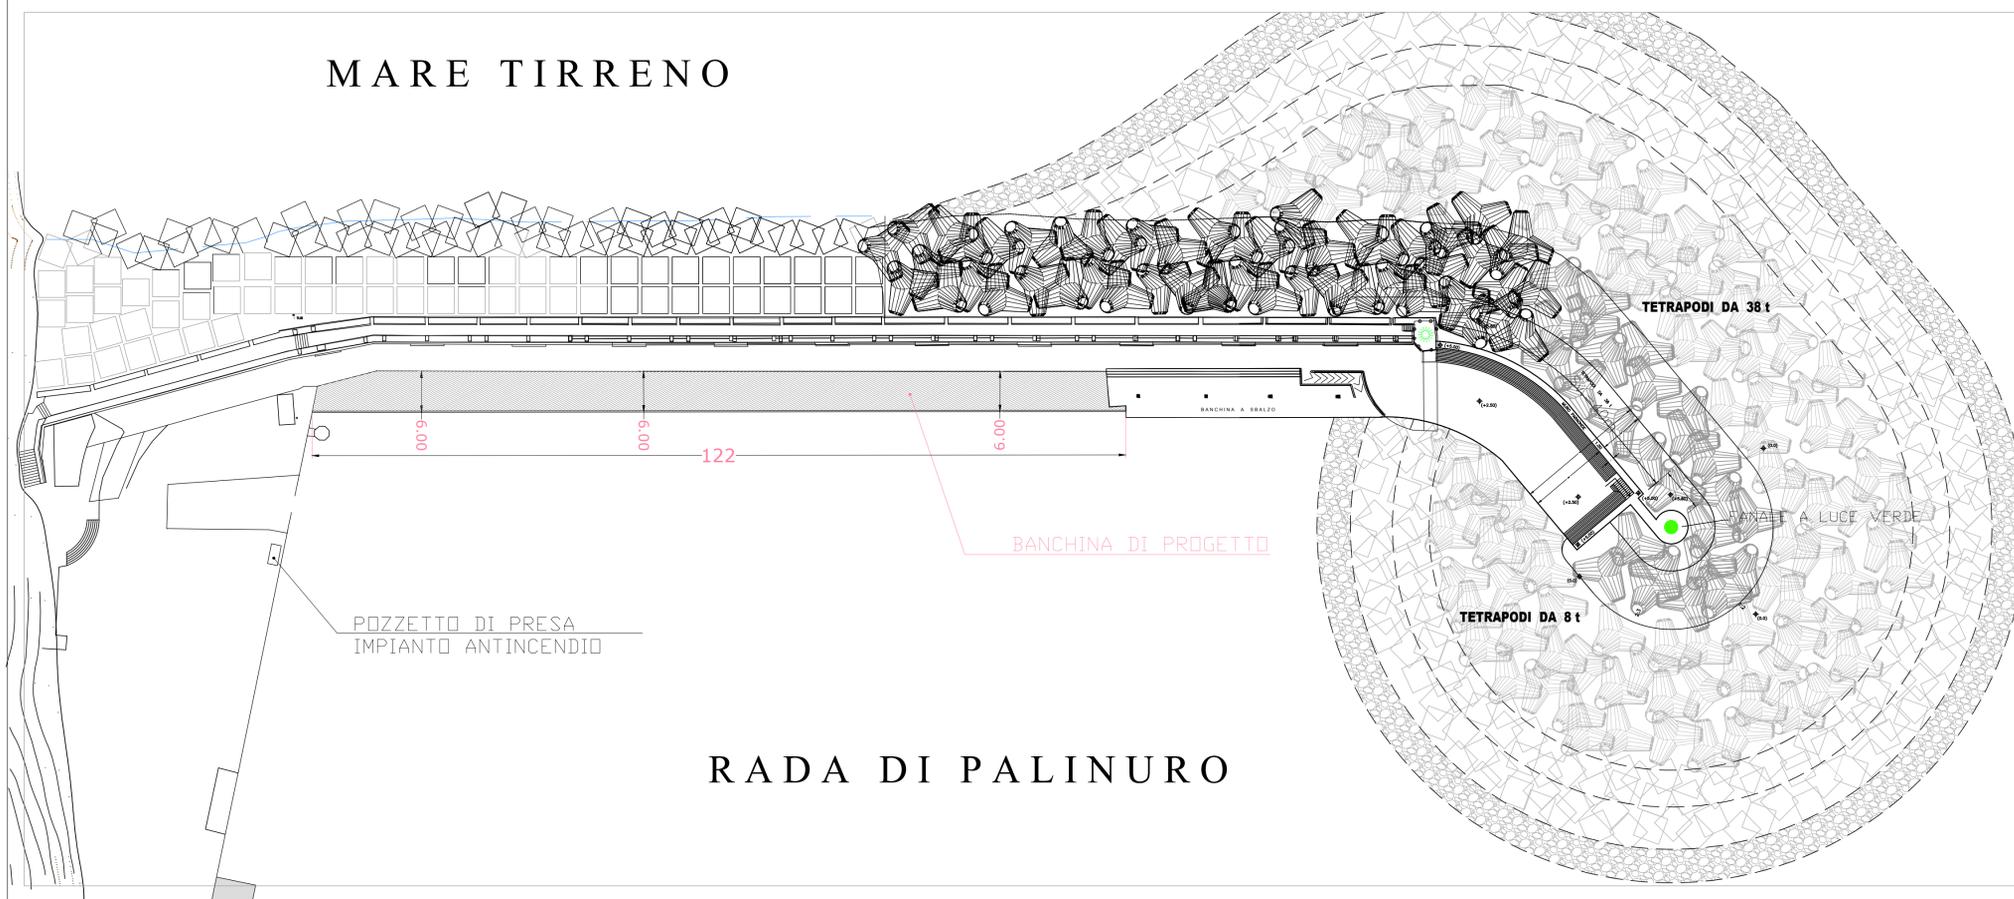

RADA DI PALINURO


NUOVA BANCHINA  
SEZIONE TIPO A - A

Scala 1:50

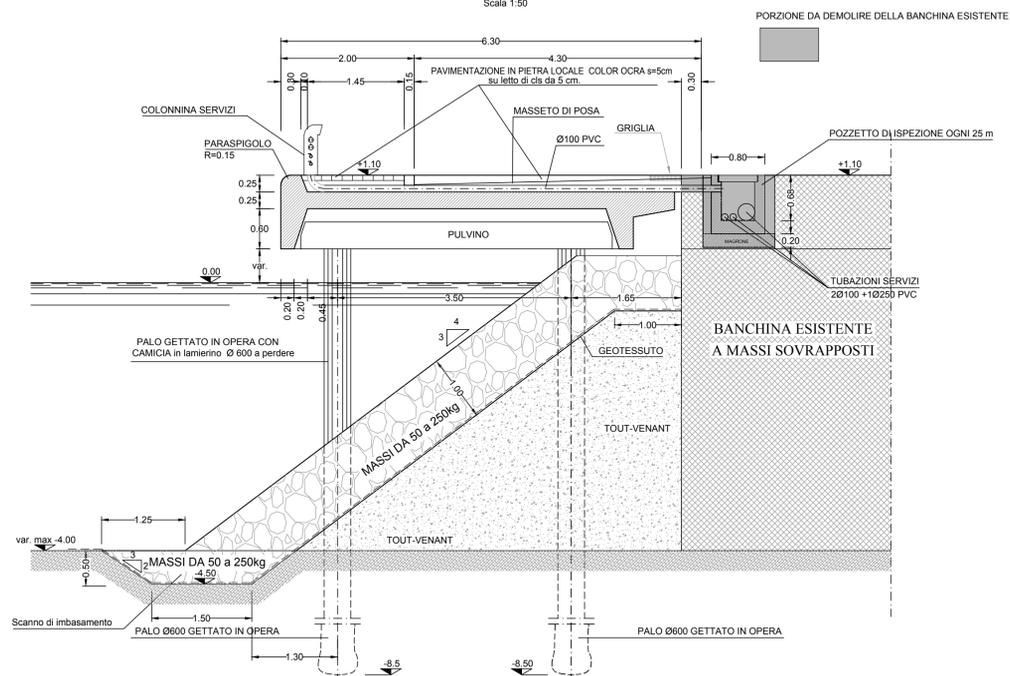

NUOVA BANCHINA  
SEZIONE TIPO B - B

Scala 1:50

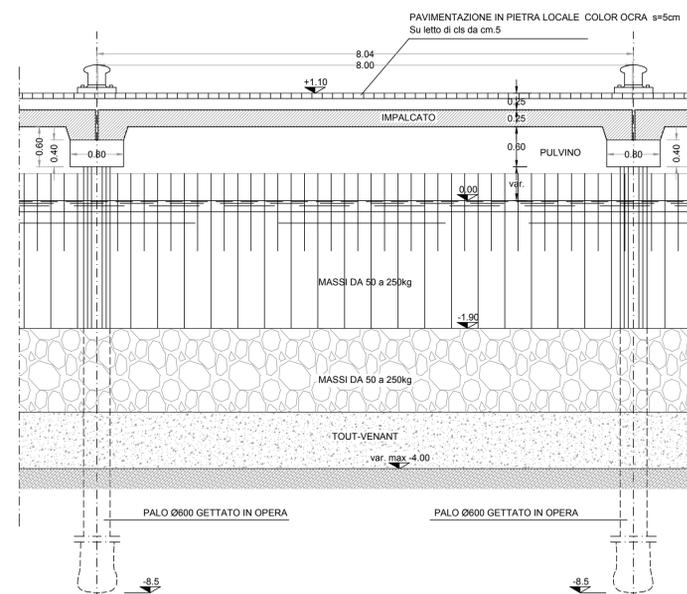

Ministero Infrastrutture e Trasporti  
Ufficio del Genio Civile OO. MM. di Napoli



Comune di Centola

RADA DI PALINURO

LAVORI DI PROLUNGAMENTO DELLA TESTATA DEL MOLO E DI  
AMPLIAMENTO E CONSOLIDAMENTO DELLA PARTE INTERNA PER  
RENDERE RIPARATO E SICURO L'ANCORAGGIO ALL'INTERNO DELLA  
RADA DEL PORTO DI PALINURO.

PROGETTO DI RIELABORAZIONE E AGGIORNAMENTO

PROGETTO DEFINITIVO

Codice elaborato :  
**T09**

Scala:  
1: 500 - 50

Titolo elaborato :  
**NUOVA BANCHINA  
PLANIMETRIA E SEZIONI TIPO  
- Stato di Progetto -**

RUP:  
Geom. Remo Fedullo  
(Comune di Centola)  
Ing. Luigi Tagliatela  
(Provveditorato OO.PP.)

PROGETTAZIONE:  
Comune di Centola  
Ing. Francesco Sarnicola  
Arch. Magno Battipaglia  
Provveditorato OO.PP.:  
Ing. Adele Vasaturo  
Ing. Bruno Bagnaro  
Ing. Pasquale D'Aniello  
Ing. Donato Accardo  
Geom. Giovanni Esposito

Geol. Franco Peduto - geologia  
Ing. Giuseppe Volpe - S.I.A. e Paesaggistica

CONSULENZA SPECIALISTICA  
Prof. Ing. Mario Calabrese

Data				
Giugno 2018				
DESCRIZIONE	Disegnato:	Verificato:	Approvato:	
Dimensioni foglio:				
Visto del Committente:				