

--- AREA CONCESSIONE

Funzioni previste:

- U1 residenze
- U2 discese parcheggi
- U3 attrezzature commerciali/residenze collettive
- U4 discese parcheggi
- U5 attività commerciali/hotel/suite
- U6 centro congressi
- U7 uffici
- U8 discese parcheggi
- U9 uffici
- U10 direzionale
- U11 fitness club/bar
- U12 discese parcheggi
- U13 ristorante
- U14 ristorante
- U15 ristorante
- U16 bar servizi alla salute
- U17 torre di controllo
- U18 servizi/lavanderia
- U19 centrale impianti
- U20 servizi/lavanderia
- U21 servizi/lavanderia
- U22 servizi/lavanderia
- U23 servizi/lavanderia
- U24/U25 bar
- U27 bar
- U28/U30 foresteria
- T terminal
- S cantieri navali
- U31 guardiani militari

ISTANZA DI CONVOCAZIONE DI CONFERENZA DEI SERVIZI PRELIMINARE AI SENSI DELL'ART. 14 E SEGUENTI L. 241/1990 PER MODIFICA DEI TITOLI CONVENZIONALI ED ABILITATIVI, IN COMPRESA LA CONCESSIONE DISAMMARE MARITTIMA, PER LA REALIZZAZIONE, IL COMPLETAMENTO E LA GESTIONE DEL PORTO TURISTICO DI FIUMICINO, LOCALITÀ ISOLA SACRA

STUDIO DI FATTIBILITÀ*

Proprietario

Royal Caribbean cruises ltd.
100, Columbus Way, 33133 Miami, Florida (USA)
royalcaribbean.com



Team di consulenza


ATELIER(S) ALFONSO FEMIA
via Salaria 211, 00138 Roma tel. 06 498086 fax 06 498087
www.alfonsofemia.com



RINA CONSULTING SPA
via Salaria 211, 00138 Roma tel. 06 498086 fax 06 498087
www.rinaconsulting.com



STUDIO DI FATTIBILITÀ*

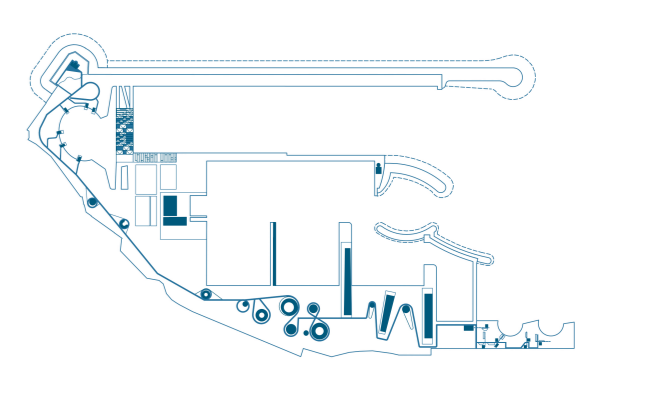

n.lavoro

012

cod. tavolo **ApTpm002a**

scala **1:2000**

oggetto **planimetria attacco a terra**

tipo **progetto architettonico**

data di consegna **28/09/2018**

nome file **SERVERAF517/01INCARCHIAF517/**

commissa **AF517INCARCHI FFR**

commissa **FFR_P0007221-2**

rev.	data	elaborato	verificato	approvato	oggetto revisione
1	18/09/18	af	af	af	studio di fattibilità

L'UTILIZZAZIONE E LA RIPRODUZIONE DEL PRESENTE DOCUMENTO SONO PERmesse A ADIRTA DI LAVORO

planimetria attacco a terra scala 1:2000