

--- AREA CONCESSIONE

PARCHEGGI: 64.500 mq ca
 BOX: 700 auto 2164 BUS 36 taxi 31

- PARCHEGGIO TERMINAL**
15.000 mq
 - P1 (152 auto)**
3.050 mq
 - P2 (200 auto)**
4.017 mq
 - P3 (526 box)**
6.200 mq
 - P4 (795 auto)**
15.950 mq
 - P5 (290 auto)**
5.750 mq
 - P6 (250 auto)**
5.000 mq
 - P7 (475 auto)**
9.500 mq
 - BOX 1**
135 box
 - BOX 2**
39 box
 - BOX 3 (5 piani)**
526 box
 - AREA MOLO**
10 posti shuttle bus
20 posti coach bus per tour
15 posti per veicoli carico/scarico
3 posti supporto carico/scarico
4 posti shuttle bus ingresso terminal
- park terminal 15.000 mq**
230 auto
20bus
31 taxi
buffer park 16 bus
 - parcheggi a raso 7.067 mq**
box 6.200mq
posti auto 354
box 526
 - parcheggi interrato 36.200 mq**
posti auto 1810
 - BOX 700**

parcheggi piano terra_scala 1:4000

P3/BOX 3

P2

P1

parcheggi piano interrato_scala 1:4000

P6

P5

P7

P4

ISTANZA DI CONVOCAZIONE DI CONFERENZA DEI SERVIZI PRELIMINARE AI SENSI DELL'ART. 14 E SEGUENTI, L.241/1990 PER MODIFICA DEI TITOLI CONVENZIONALI ED ABILITATIVI, IVI COMPRESA LA CONCESSIONE DEMANIALE MARITTIMA, PER LA REALIZZAZIONE, IL COMPLETAMENTO E LA GESTIONE DEL PORTO TURISTICO DI FIUMICINO, LOCALITA' ISOLA SACRA

STUDIO DI FATTIBILITA'

Proponente

Royal Caribbean cruises ltd.
 1050 Crabbean Way, 33132 Miami, Florida (USA)
 rcr@royalcaribbean.com




Team di consulenti

ATELIER(S) ALFONSO FEMIA AF517
 via interlana 3/11, 16124 Genova tel. 010.5462985 fax 010.5702094
 via cadorna 32/28, 20137 Milano tel. 02.56019101 fax 010.54191012
 55 rue des petites écuries, 75010 Paris tel. +331.42462994
 genova@atelierfemia.com www.atelierfemia.com



RINA CONSULTING SPA
 Via San Nazario 11, 05146 Genova, Italia
 tel +39 010 3628148, fax +390103621078
 info@rina.org
 http://www.rinagroup.org

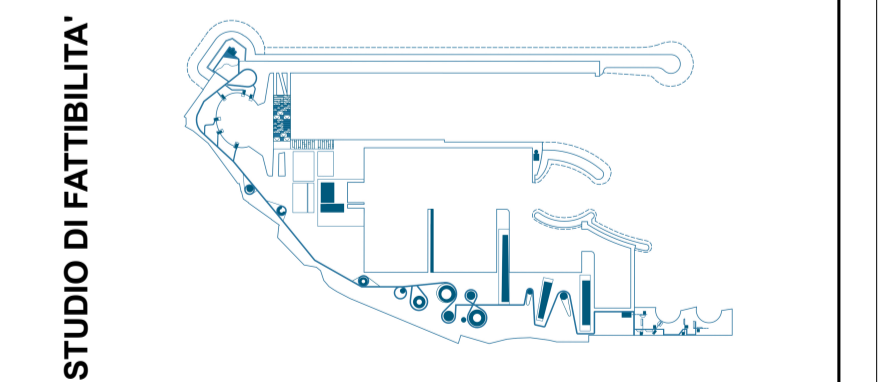

013

n.tavola	ApTplm003a		
scala	1:4000		
oggetto	layout parcheggi a raso e interrati		
tipo elaborato	progetto architettonico		
data di consegna	28/09/2018		
nome file	SERVERAF517/01INCARICIAF517/AF517INCARICHI/FFR		
commessa	FFR_P0007221-2		

rev.	data	redatto	verificato	approvato	oggetto revisione
a	18/09/28	cp	sc	AF517/sc	studio di fattibilità

L'UTILIZZAZIONE E LA RIPRODUZIONE DEL PRESENTE DOCUMENTO SONO RISERVATE A NORMA DI LEGGE